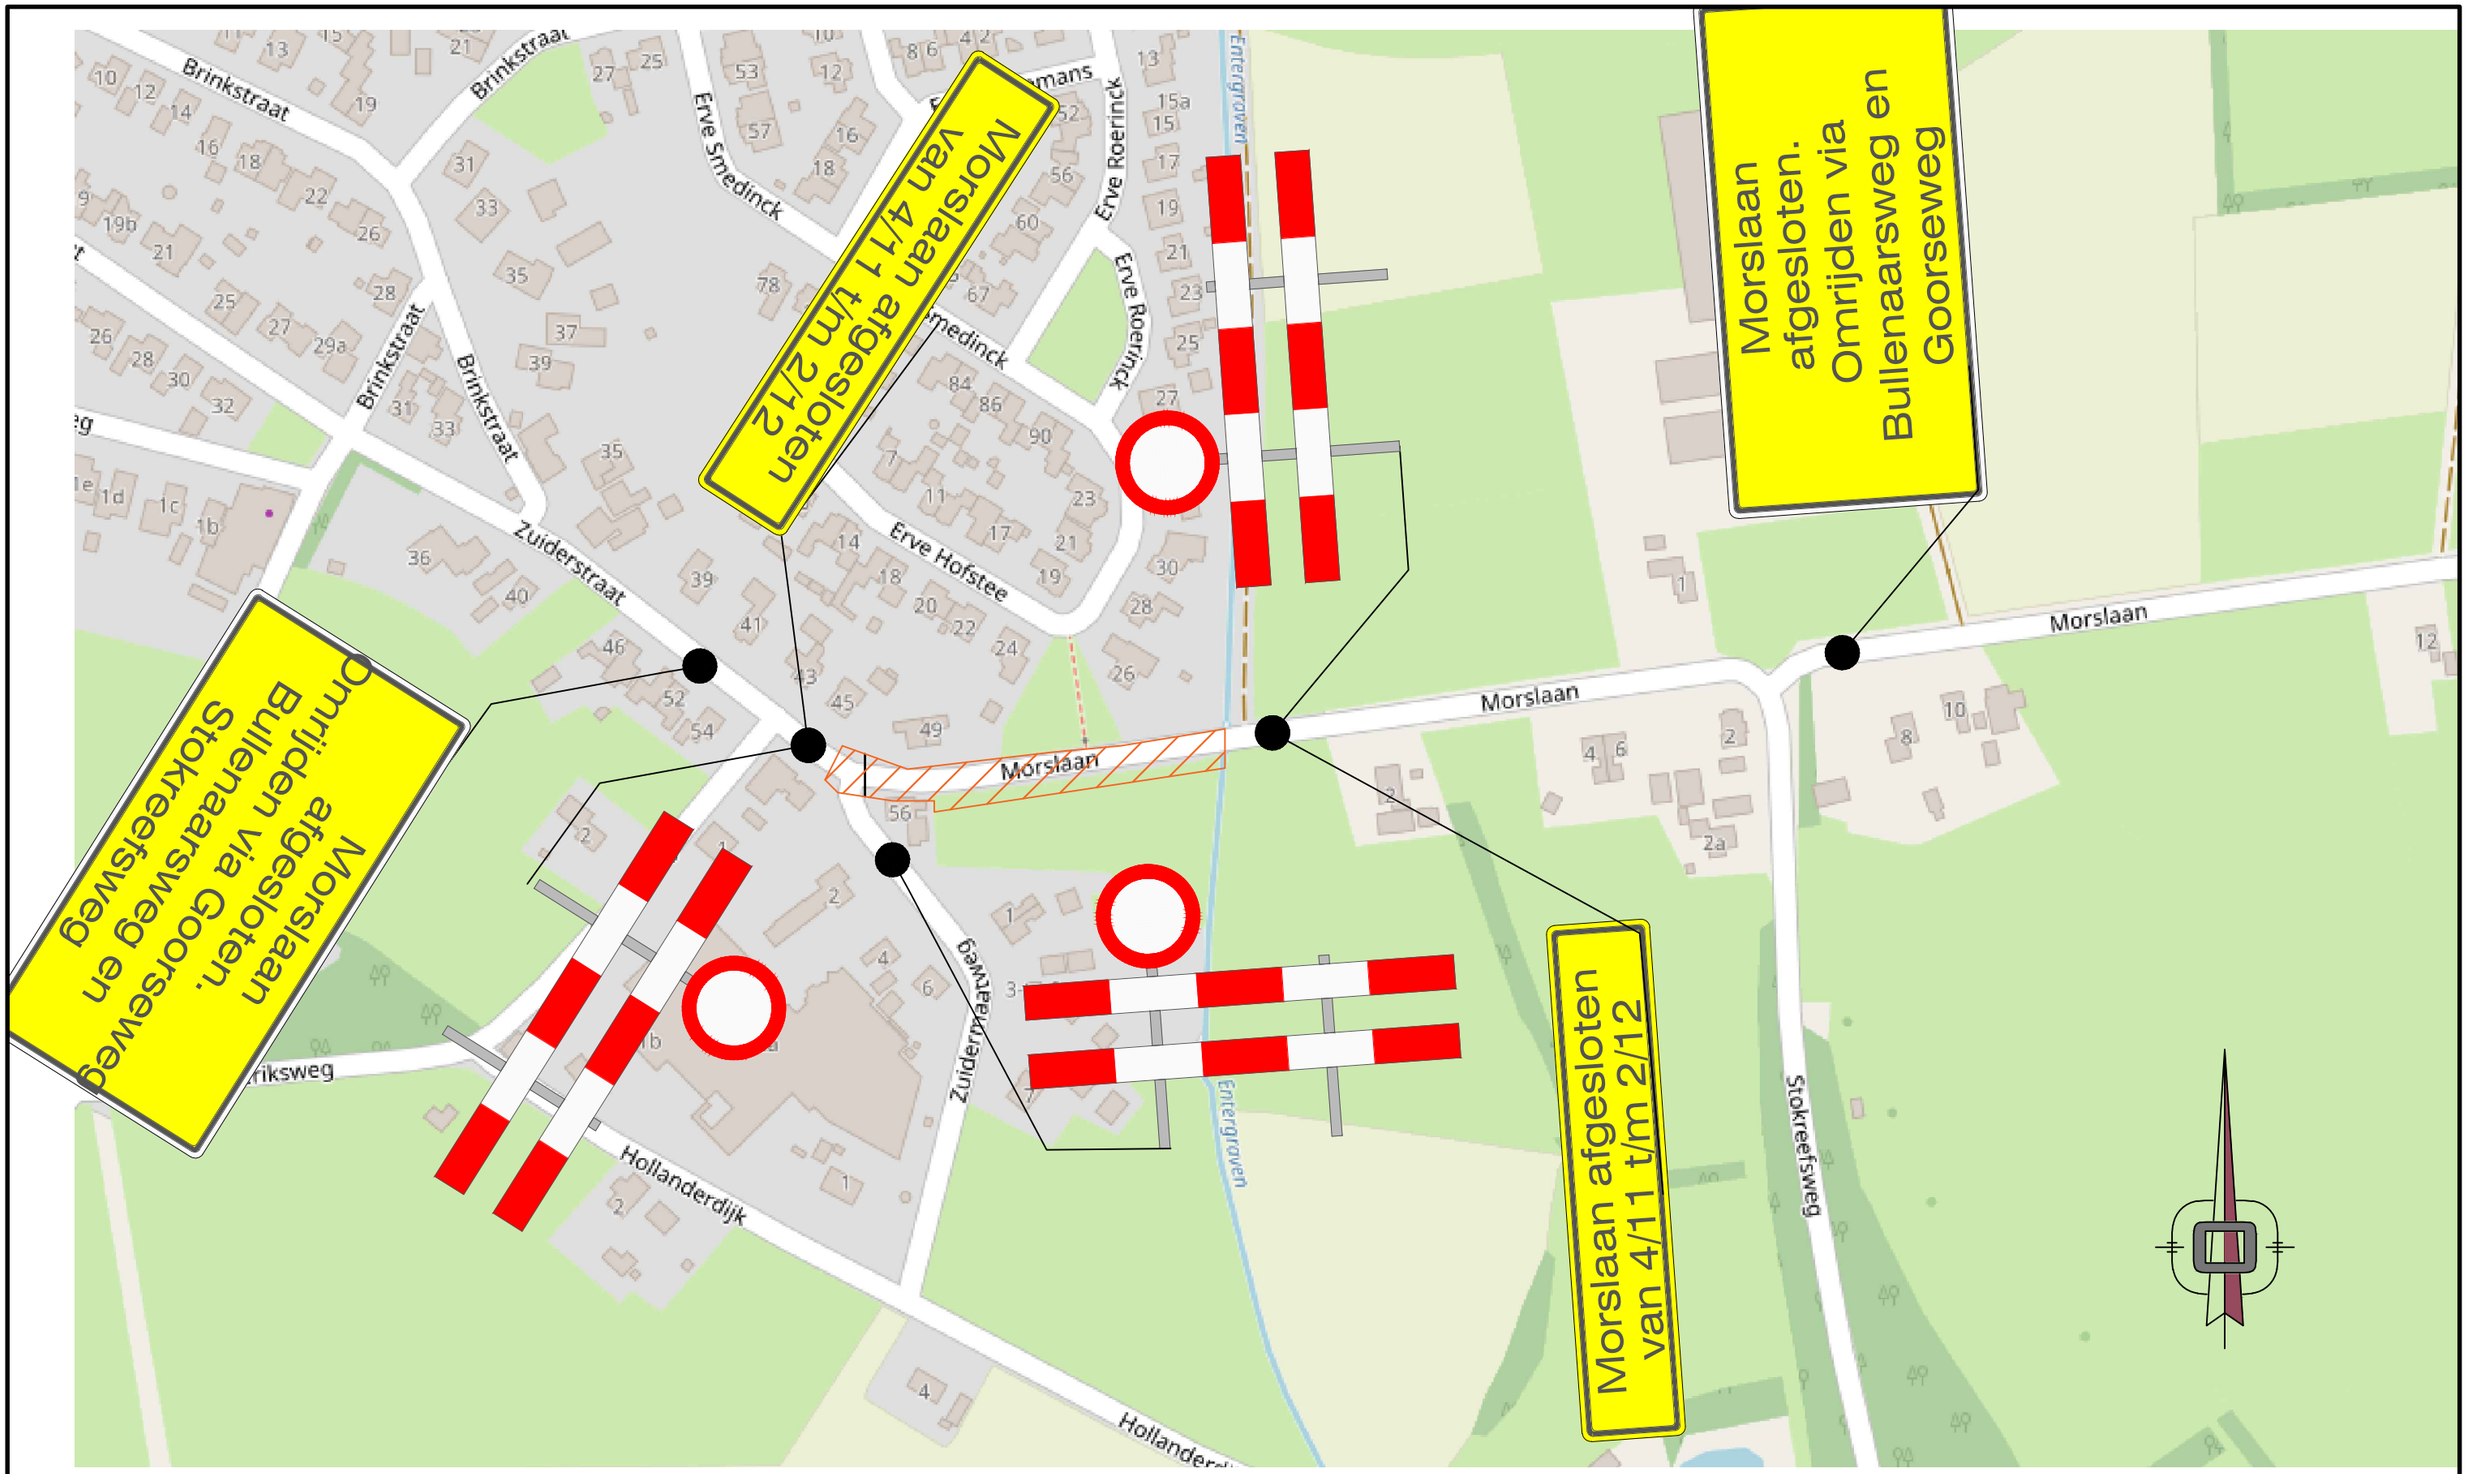

Alle hoogte maten t.o.v. NAP(in meters) en lengtematen in meters tenzij anders is aangegeven

Project:	Herinrichting	*projectnummer:* 2231117	*tekeningnr.* 80	*bestandsnaam:* 2231117_VKM.dwg	CONCEPT
Onderdeel:	Morslaan	*formaat:* A3	*bladnr.* 1/1		
Opdrachtgever:	Gemeente Wierden	*schaal:* -	*datum:* 23-09-2024		

wijz.	*datum*	*getek.*	*gecon.*	*omschrijving*
a	23-09-2024	GvN	PM	Eerste uitgave

NTP INFRA BV
Twenteweg 30
Postbus 6280
7503 GG Enschede
T (035) 461 44 11
F (035) 461 47 45
E info@ntp-enschede.nl
I www.ntp-groep.nl

Deze tekening is eigendom van NTP Groep BV. Zij mag noch gekopieerd, nog aan derden ter kopiering of namaking getoond worden zonder toestemming der vennootschap.