

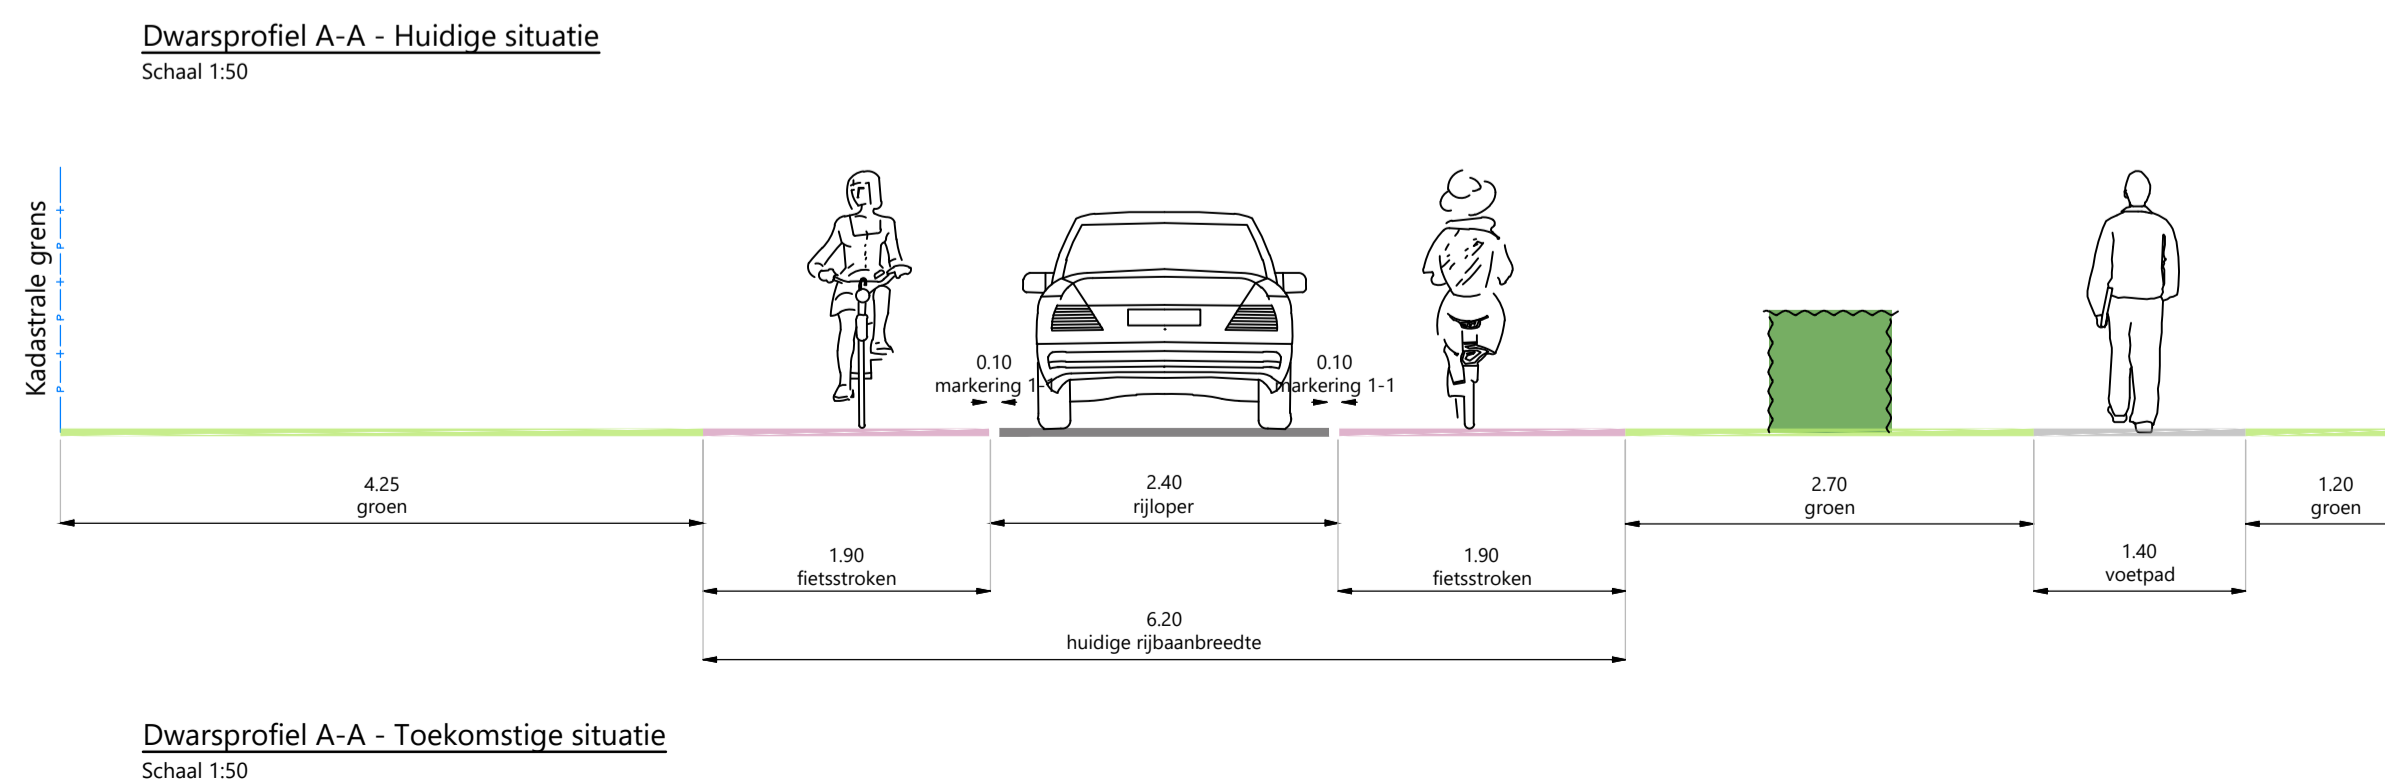
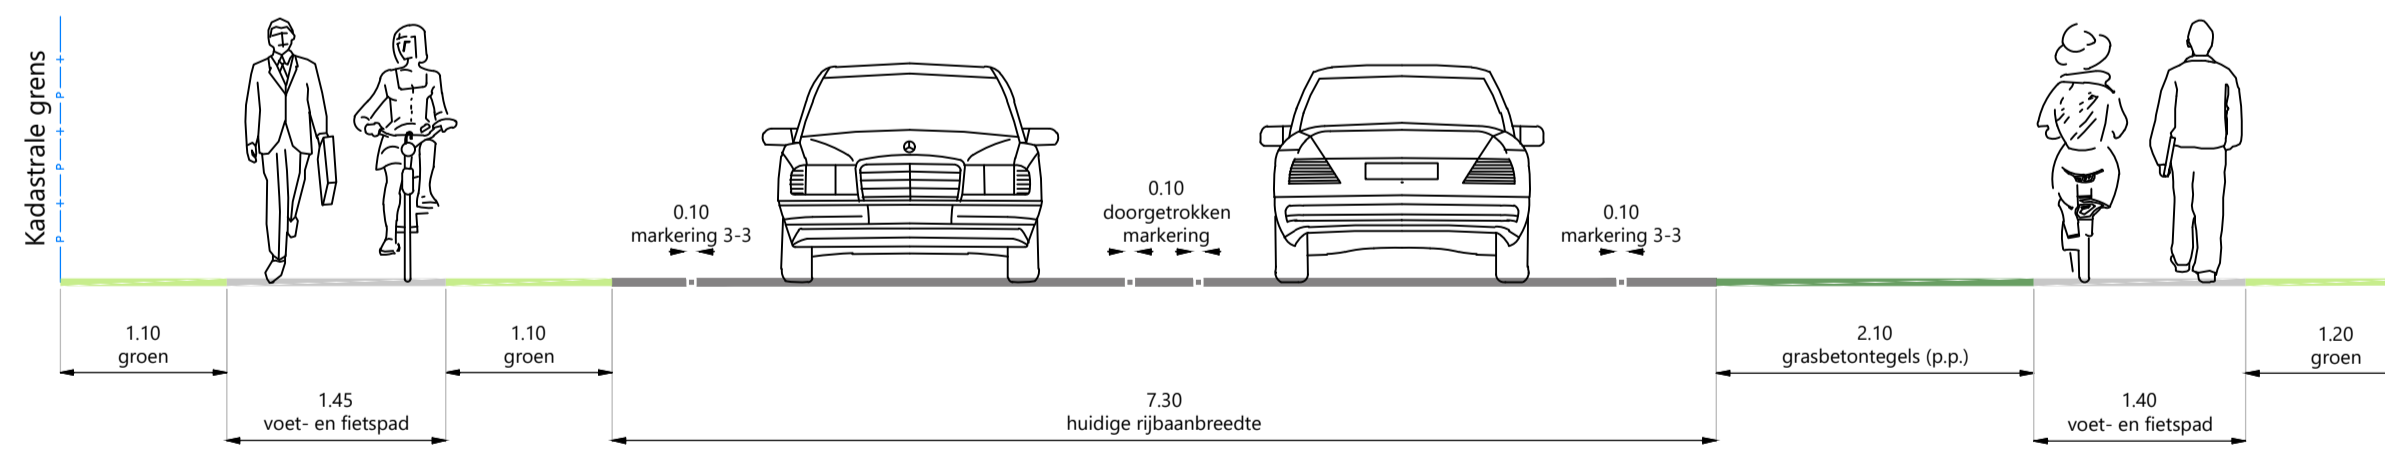
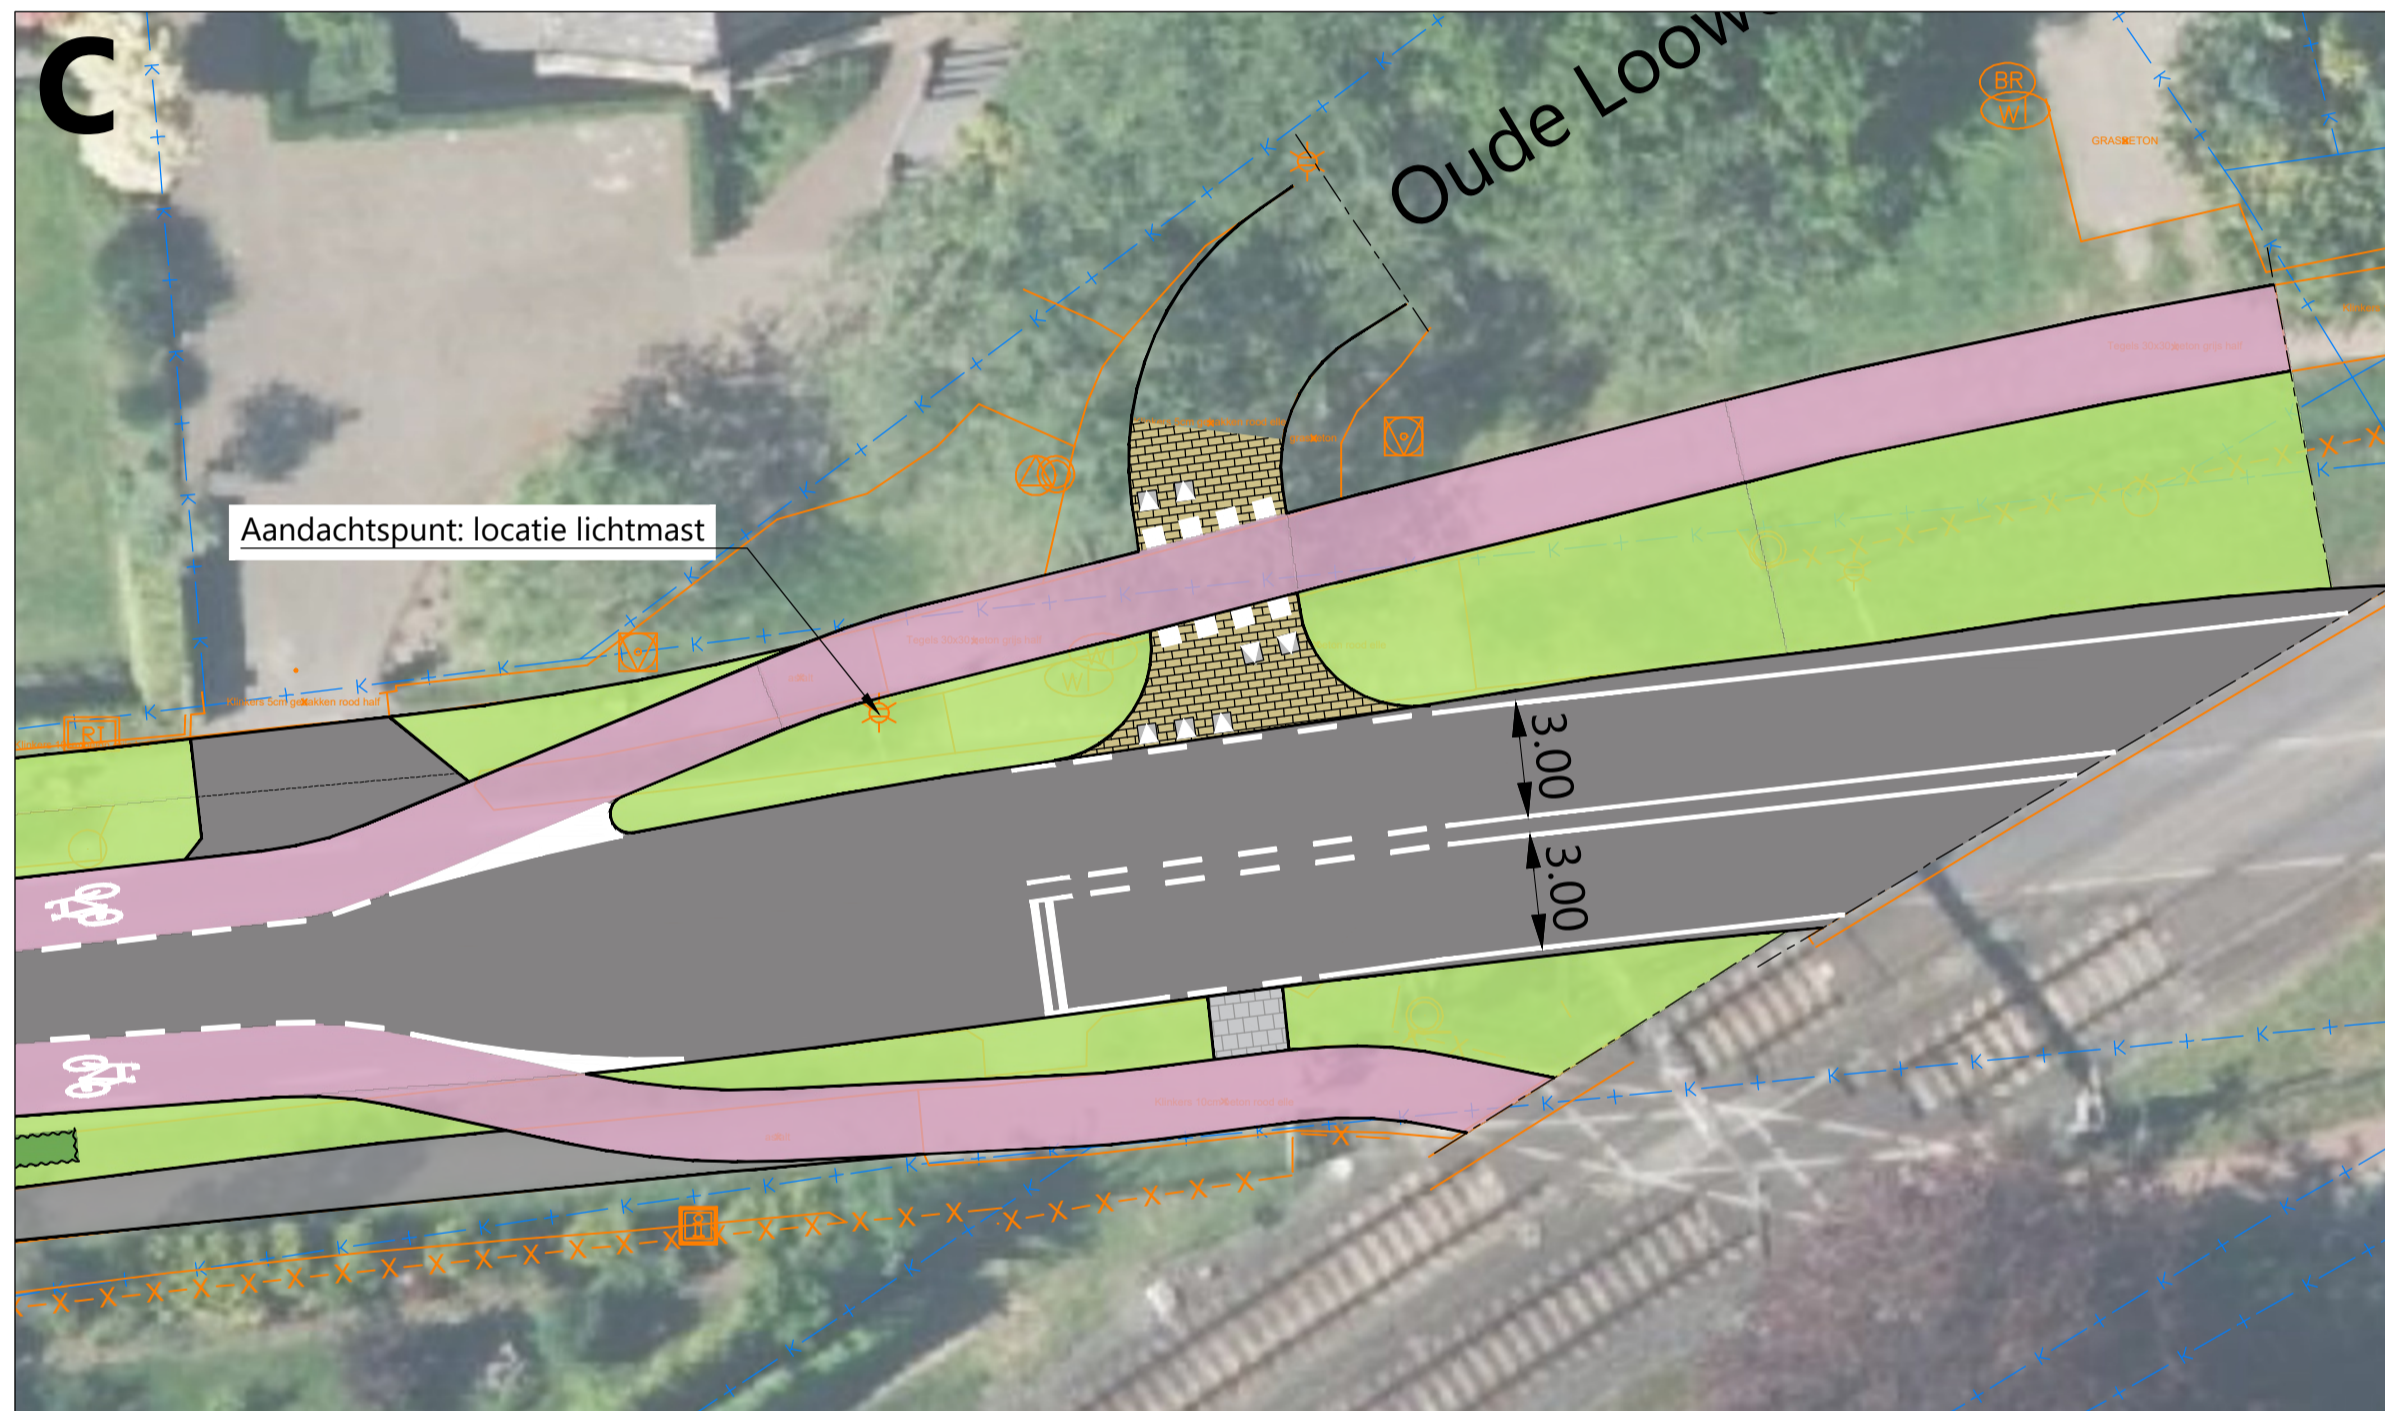


Situatie 1
Schaal 1:500

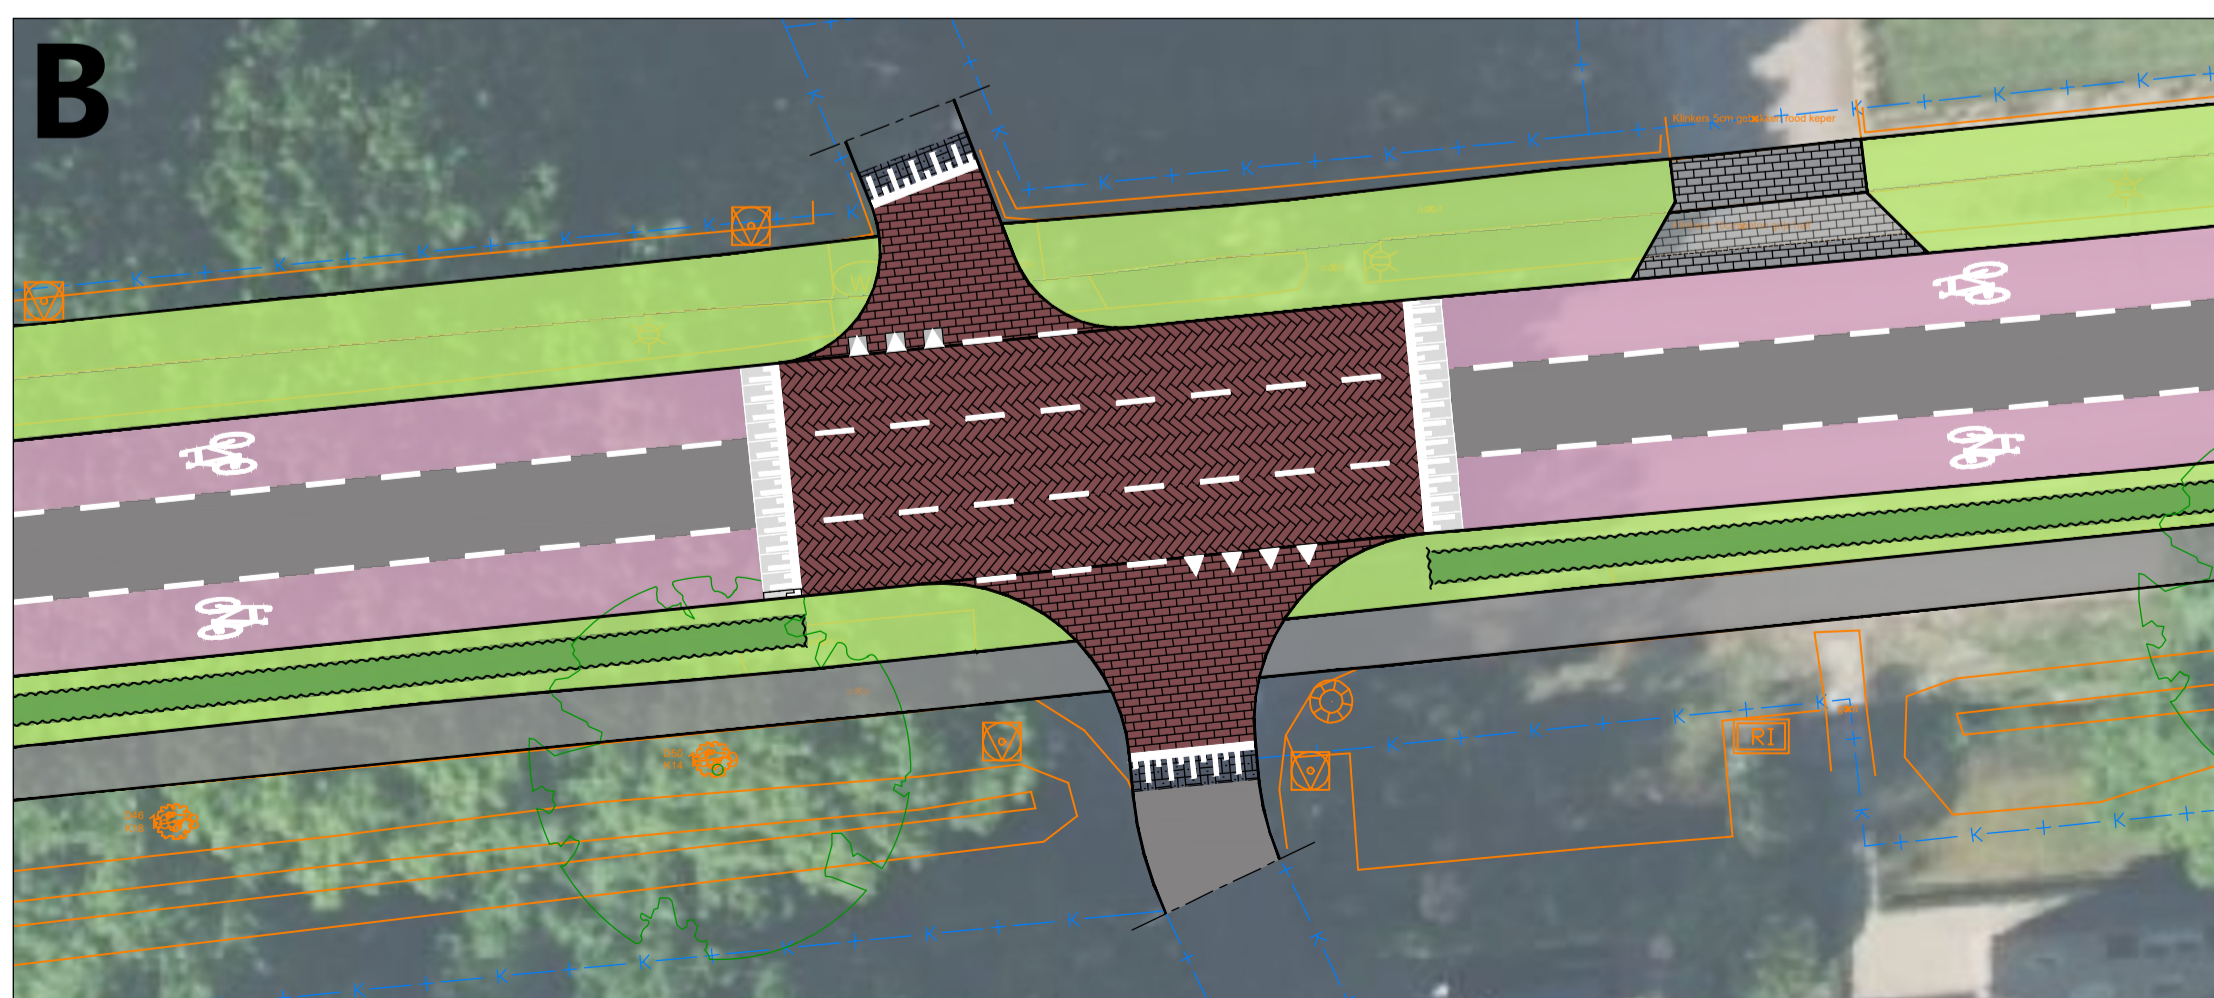

LEGENDA

- Kadastrale grens
- Inmeting (17-11-2025)
- Handhaven asfalt, kleur zwart
- Aanbrengen slijtlaag, kleur rood
- Aanbrengen slijtlaag, kleur grijs
- Aanbrengen elementenverharding, kleur ntb, voetpad
- Aanbrengen elementenverharding, kleur ntb, inrit
- Handhaven elementenverharding, kleur conform bestaand, inrit
- Aanbrengen elementenverharding, kleur ntb, geleider
- Aanbrengen elementenverharding, kleur geel, zijweg
- Aanbrengen elementenverharding, kleur rood, zijweg
- Aanbrengen elementenverharding, kleur ntb, kruispuntplateau
- Aanbrengen verkeersplateau GOW 30 km/h, prefab, hoogte=0,08 m
- Aanbrengen verkeersplateau GOW 30 km/h, elementen, hoogte=0,08 m
- Groen, invulling nader te bepalen
- Aanbrengen lage beplanting, haag

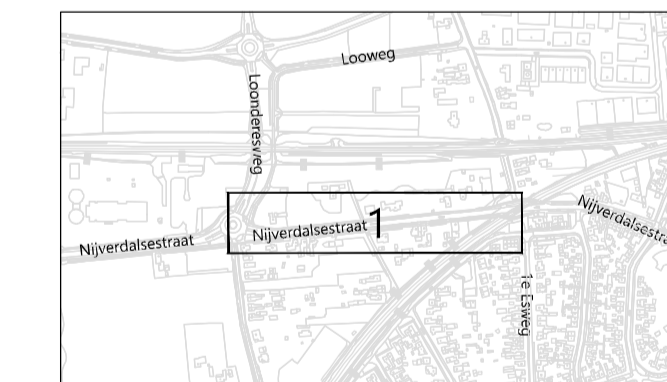

Opmerking:
 * Maatvoering in meters
 * Materiaalmaat in millimeters, tenzij anders aangegeven
 * Hoogtematen in meters t.o.v. N.A.P.
 * Tekening o.b.v. inmeting (17-11-2025)
 * Tekening betreft de uitwerking van de verkeerskundige maatregelen
 * Exclusief mogelijke werkzaamheden asfaltconstructie, riolering, verlichting en bebording

GETEKEND	DATUM	STATUS	OMSCHRIJVING	mhr	sws2
6	rtn 30-03-2026	Concept	Plaatsen 30-markering en aanpassing materialisering plateau met 2e Esweg	mhr	sws2
5	rtn 20-03-2026	Concept	Verwerken opmerkingen gemeente m.b.t. opmaak	mhr	sws2
4	rtn 11-02-2026	Concept	Aanpassen inrichting en materialisering	mhr	sws2
3	rtn 14-01-2026	Concept	Ontwerp o.b.v. inmeting en rijbaan vanuit as opbouwen	mhr	sws2
2	rtn 24-07-2025	Concept	Verwerken opmerkingen gemeente	mhr	sws2

OPDRACHTGEVER:
 GEMEENTE WIERDEN

PROJECT:
 NIJVERDALSESTRAAT, WIERDEN

ONDERDEEL:
 Verkeerskundig ontwerp

SCHAAL: 1:500 | **PROJECTNR:** 41271243 | **TEKENINGNR:** SI01 | **FORMAAT:** A1 | **BLAD:** 01 van 01

Roelofs
 Postadres: Postbus 12 7683 ZG Den Ham
 Bezoekadres: Kroezenhoek 8 7683 PM Den Ham
 T +31 (0)546 67 88 88
 E info@roelofsgroep.nl

Tevens vestigingen in:
 Alblasersdam Sneek
 Amsterdam Stads kanaal
 Arnhem Steerwijk
 Heerhugowaard Veerendaal

Meer waarde aan ruimte