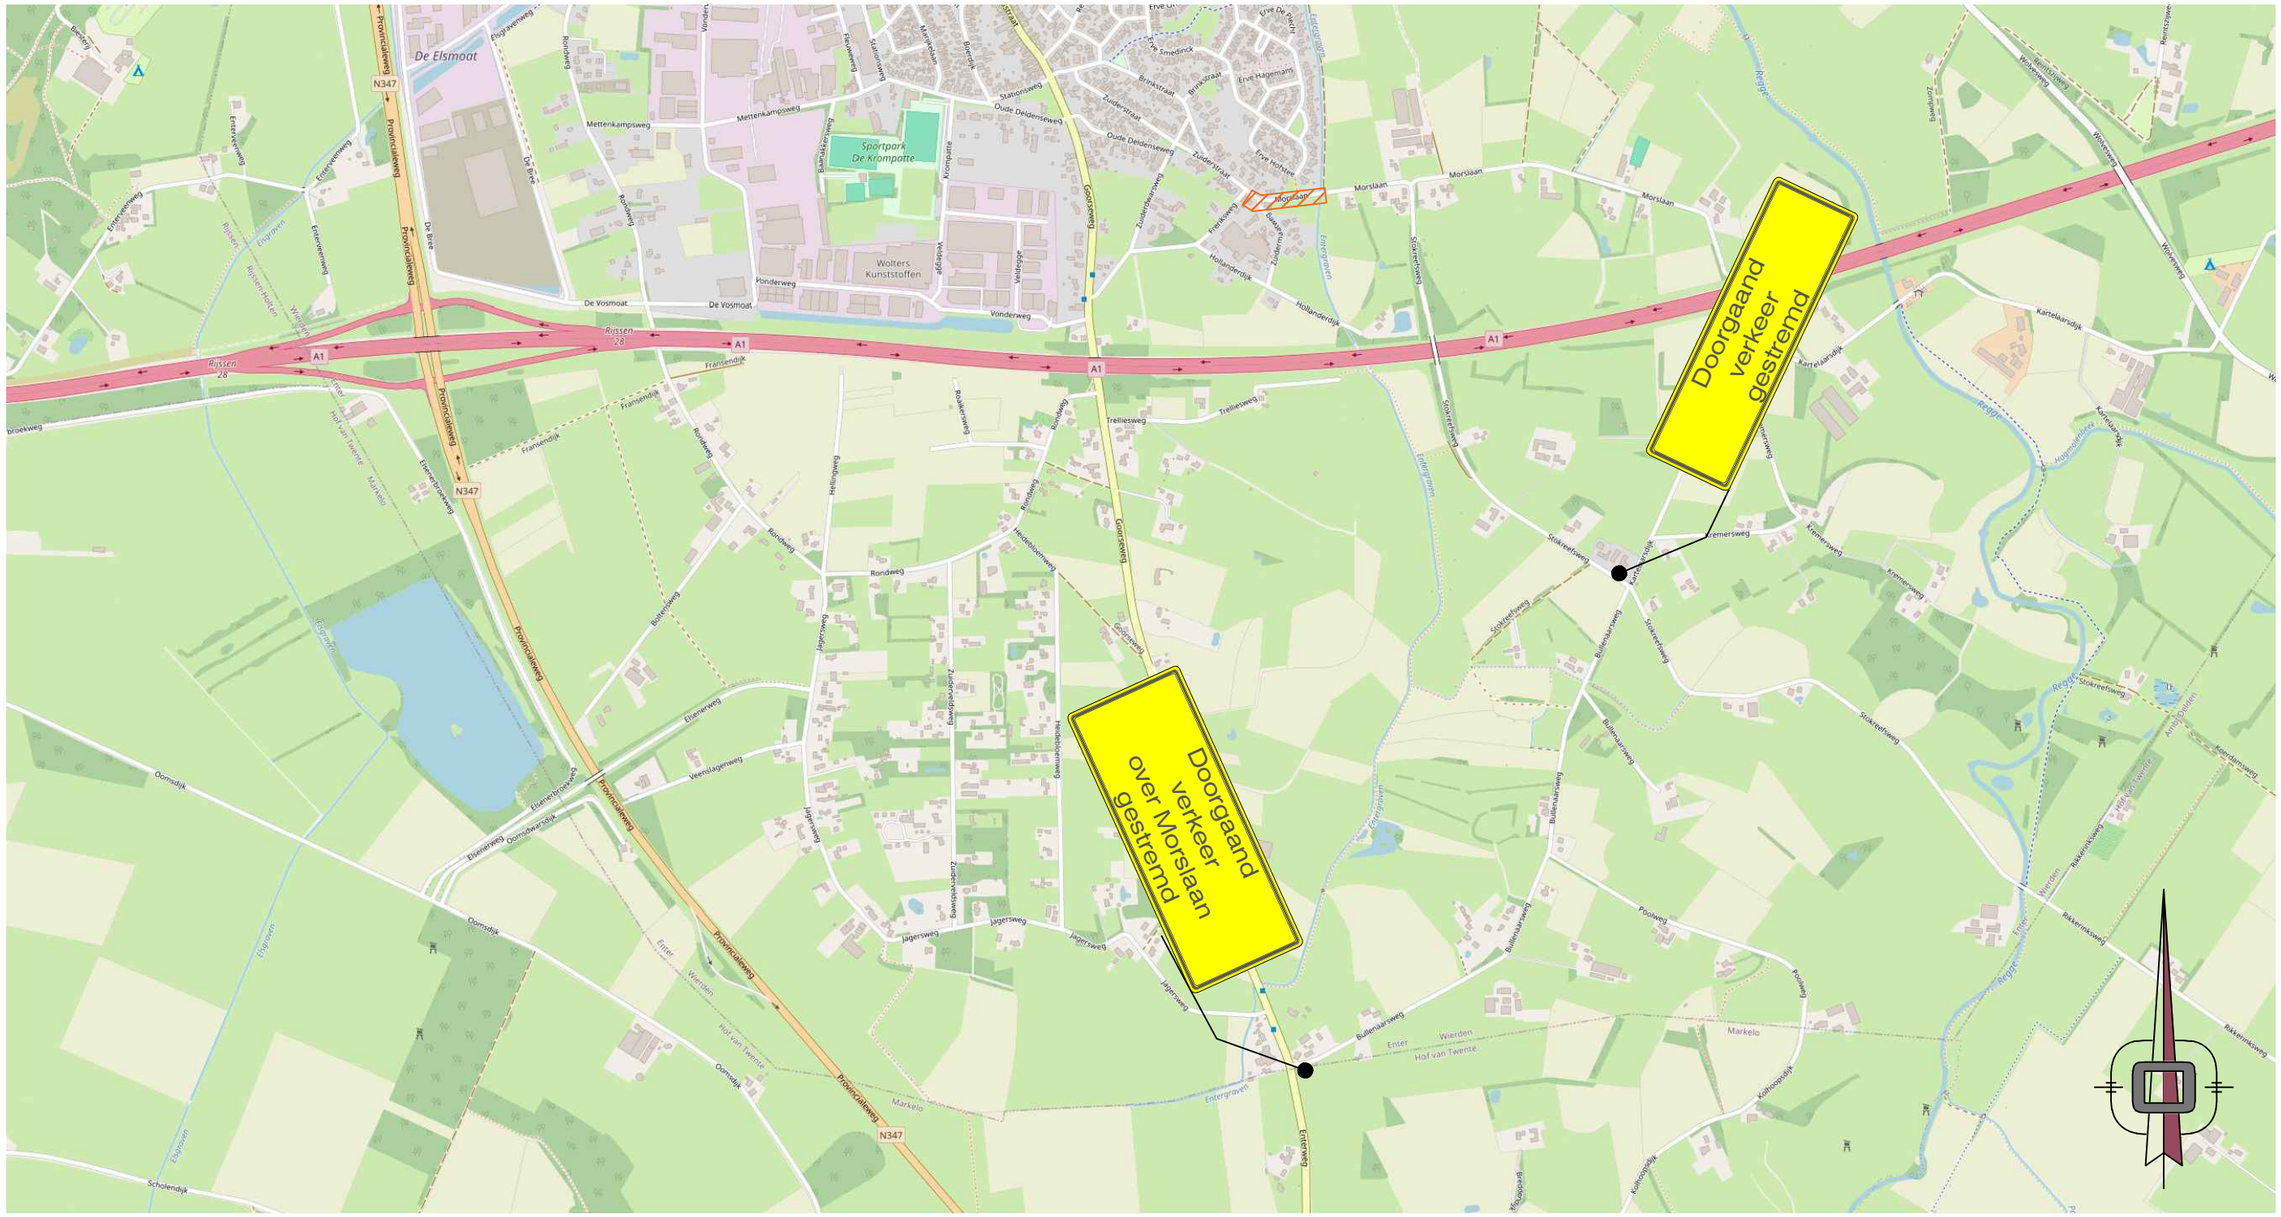


Alle hoogte maten t.o.v. NAP(in meters) en lengtematen in meters tenzij anders is aangegeven

| | | | | | | | | | |
|---|---|---|---|---|---|---|---|---|---|
| *Project:* | Verkeersmaatregelen | *projectnummer:* | *tekeningnr.* | *bestandsnaam:* | CONCEPT | | | | |
| | | 2231117 | 81 | 2231117_VKM.dwg | | | | | |
| *Onderdeel:* | Morslaan | *formaat:* | *bladnr.* | | | | | | |
| | | A3 | 1/1 | | | | | | |
| *Opdrachtgever:* | Gemeente Wierden | *schaal:* | *datum:* | a | 23-09-2024 | GvN | PM | Eerste uitgave | |
| | | - | 23-09-2024 | *wijz.* | *datum* | *getek.* | *gecon.* | *omschrijving* | |

NTP INFRA BV
Twenteweg 30
Postbus 6280
7503 GG Enschede
T (035) 461 44 11
F (035) 461 47 45
E info@ntp-enschede.nl
I www.ntp-groep.nl

Deze tekening is eigendom van NTP Groep BV. Zij mag noch gekopieerd, nog aan derden ter kopiering of namaking getoond worden zonder toestemming der vennootschap.