



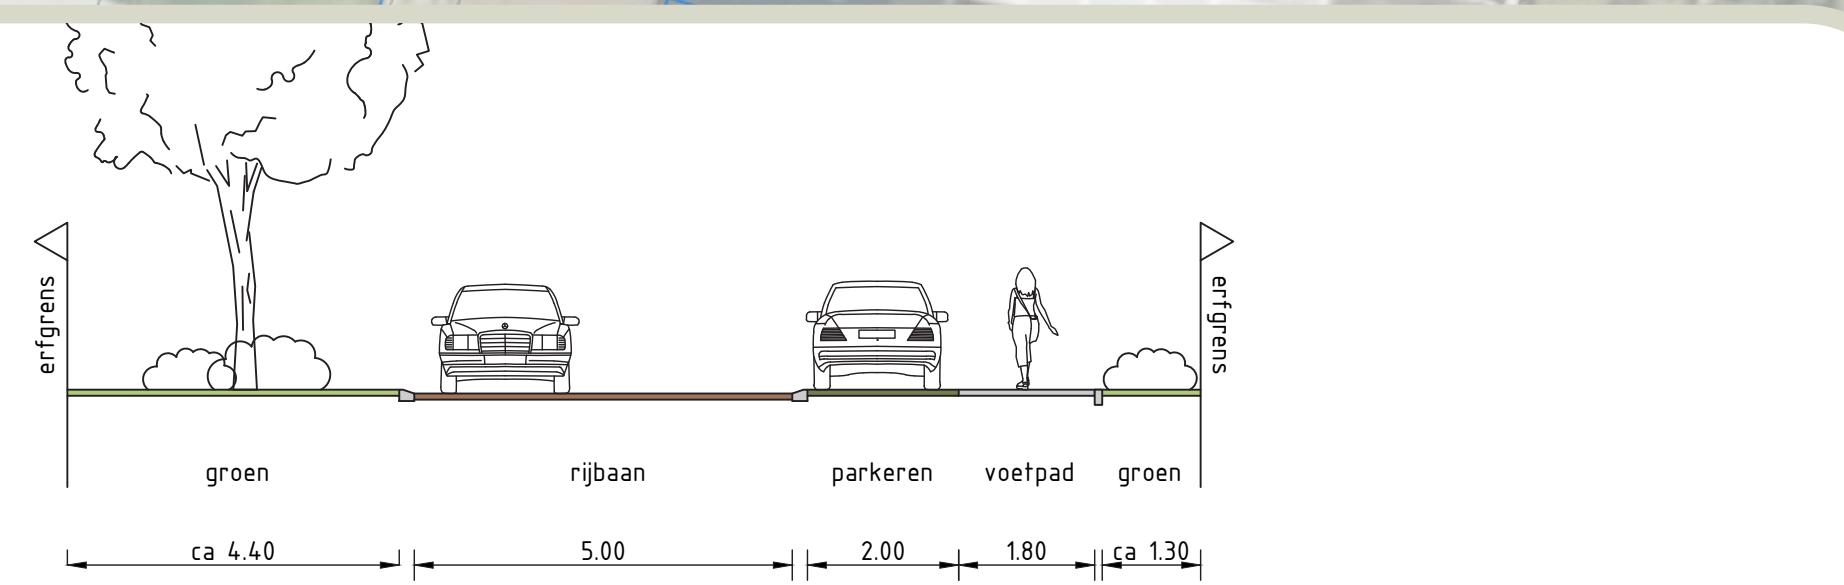

Doorsnede 1

SCHAAL 1 : 100

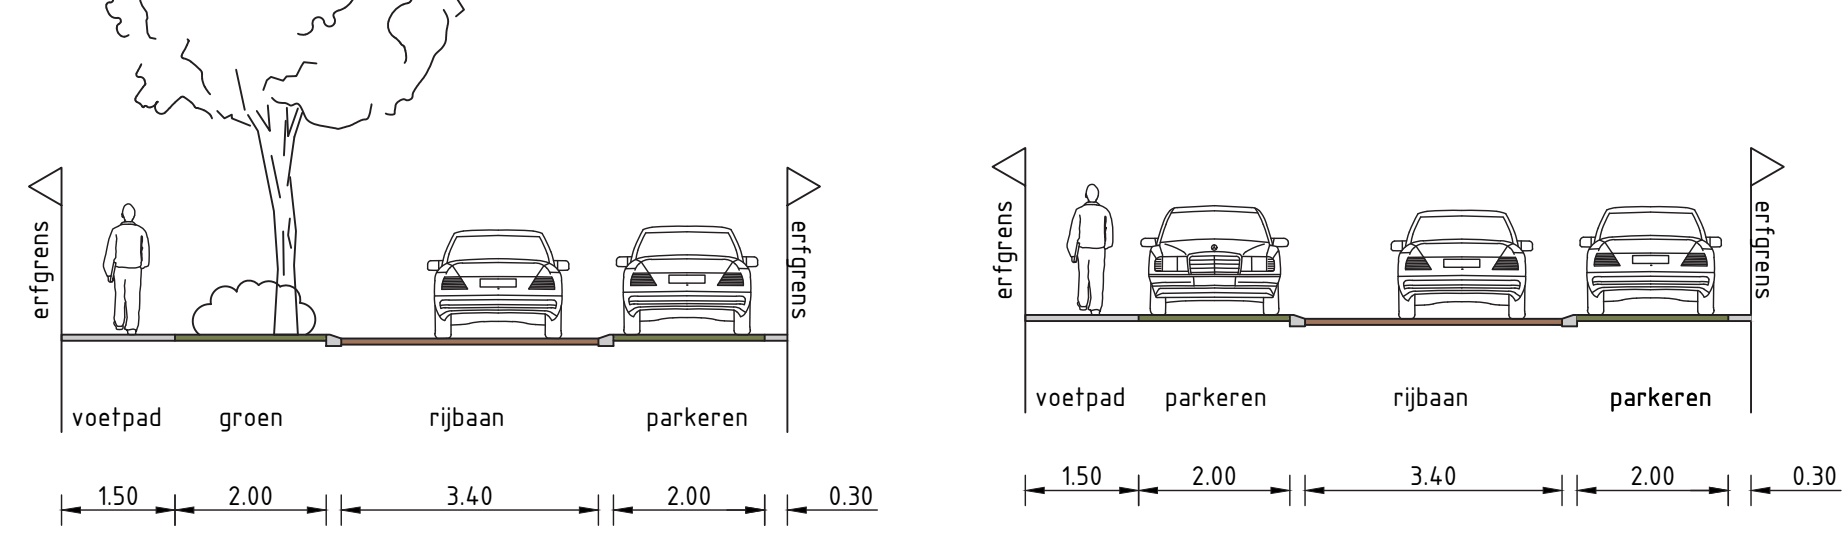


Doorsnede 2

SCHAAL 1 : 100


Doorsnede 3

SCHAAL 1 : 100

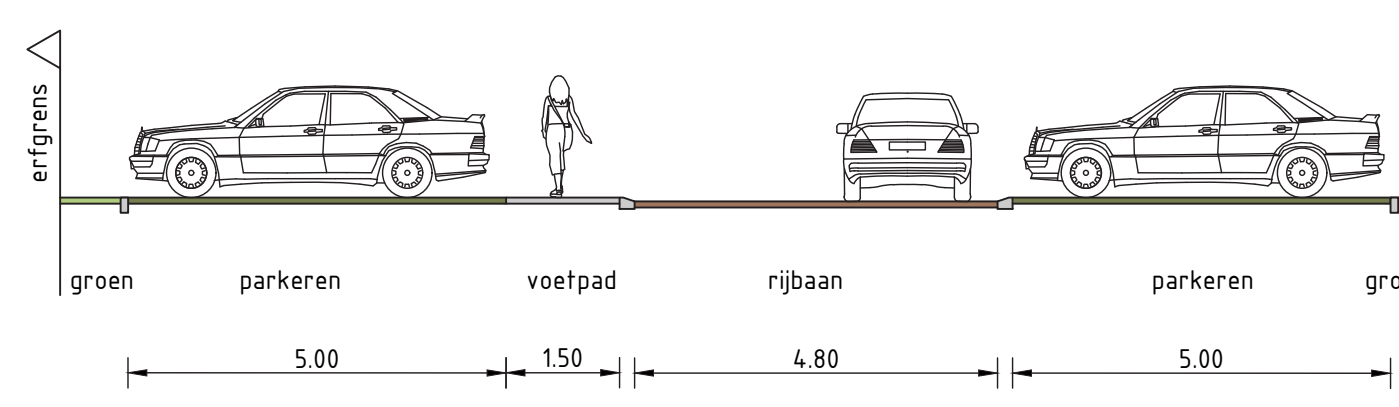


Doorsnede 4

SCHAAL 1 : 100

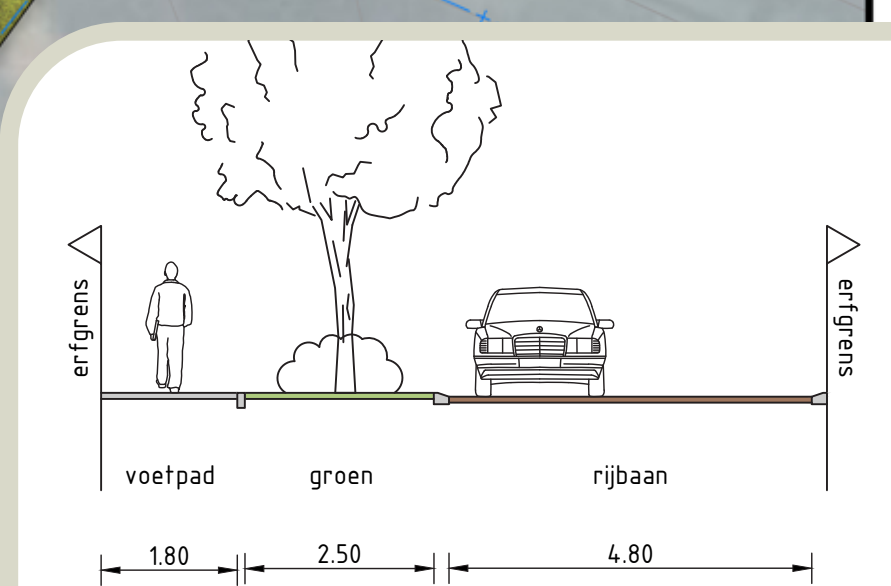

Doorsnede 5

SCHAAL 1 : 100

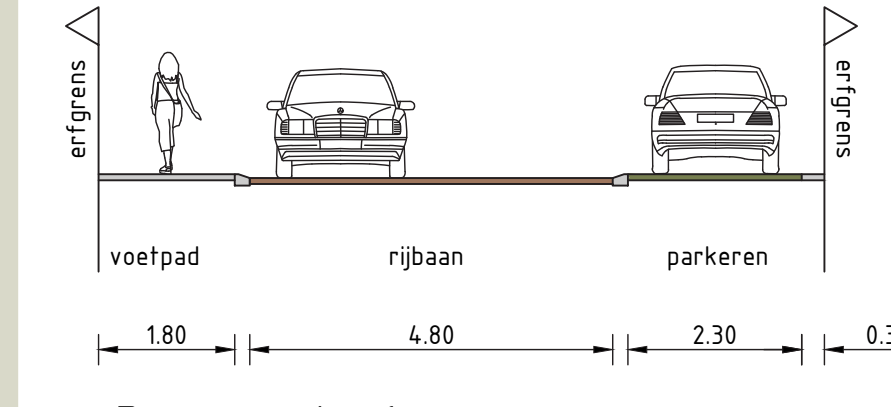

Doorsnede 6

SCHAAL 1 : 100

- Legenda**
- voetpad
 - rijbaan
 - parkeren & inrit: grasbetontegels
 - groenvoorziening
 - nieuwe boom
 - indicatieve locatie heesters
 - bestaande boom
 - nieuwe locatie lichtmast

