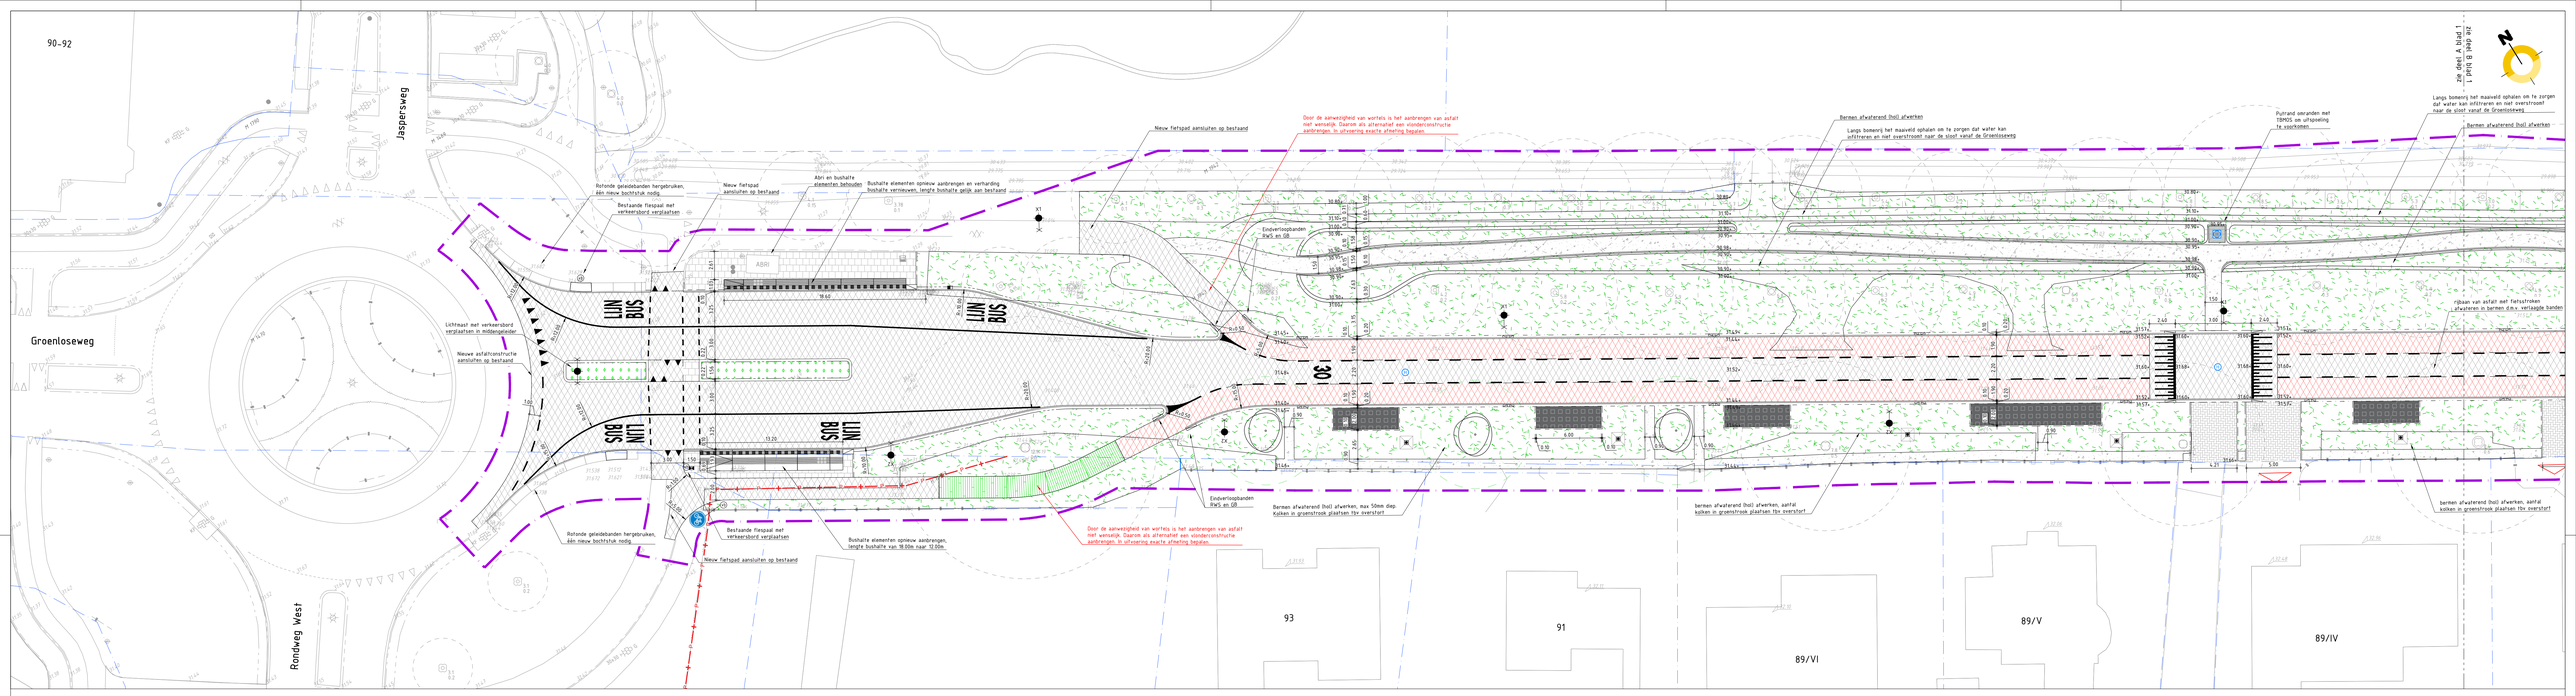

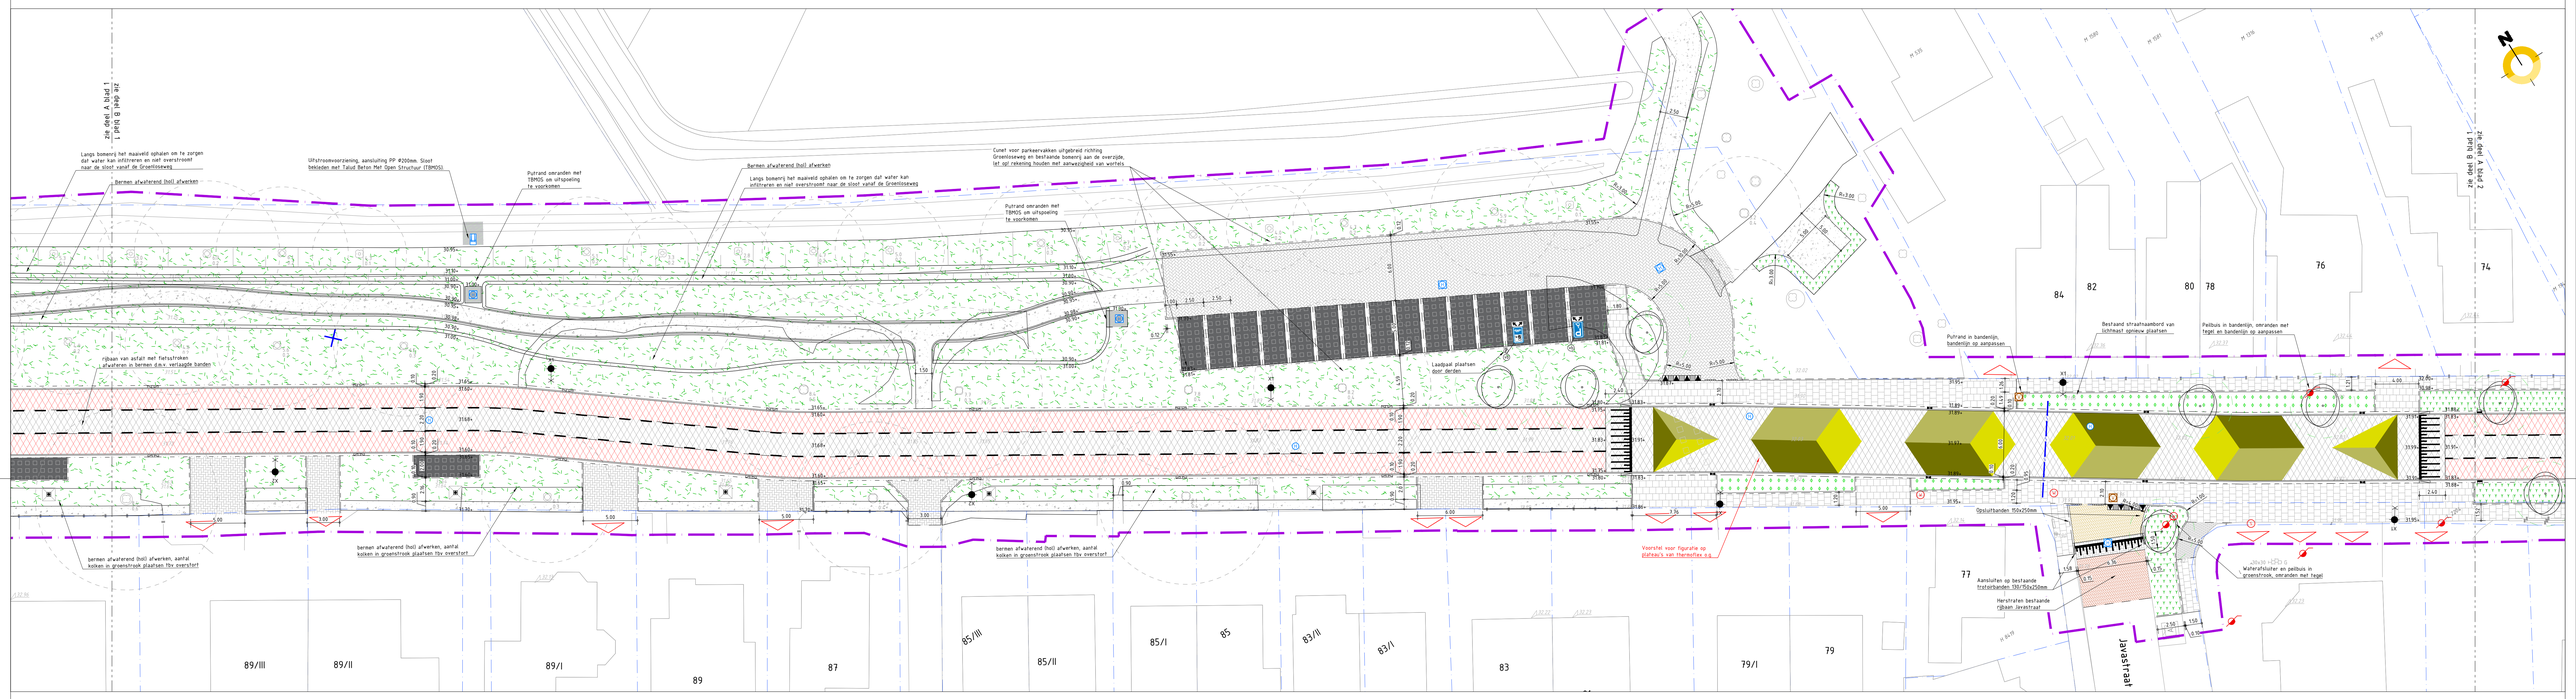

Legenda

Nieuwe situatie

Aanbrengen RWS band
- afmeting 110/220x250mm, kleur grijs
- inclusief gootlaag BSS 97, grijs
- op zetsperzie incl steunrug

Aanbrengen geleideband
- afmeting 50/200x200mm, kleur grijs
- inclusief gootlaag BSS 97, grijs
- op zetsperzie incl steunrug

Aanbrengen opsluitband
- afmeting 200x200mm, kleur grijs
- inclusief gootlaag BSS 97, kleur grijs
- op zetsperzie incl steunrug

Aanbrengen trottoirband
- afmeting 180/200x250mm, kleur grijs
- op zetsperzie incl steunrug

Aanbrengen trottoirband
- afmeting 130/150x250mm, kleur grijs
- op zetsperzie incl steunrug

Aanbrengen opsluitband
- afmeting 100x250mm, kleur grijs
- stellen in zand

Aanbrengen opsluitband
- afmeting 100x200mm, kleur grijs
- stellen in zand

Aanbrengen rotonde geleidebanden
- afmeting 600/785x250mm lengte 2.00m, kleur grijs
- op zetsperzie incl steunrug

Aanbrengen Bushaltebanden
- afmeting divers, hergebruik bestaande elementen
- inclusief gobliltegels en blaktegels

Materiaalgrens verhardingen

Aanbrengen verloopband
- PB-L/R: verloopband van perronband naar RWS 110/220x250mm
- RWS-L/R: inrivierloopband RWS 110/220x250mm
- TB-L/R: inrivierloopband TB 180/200x250mm
- GB-L/R: drempelverloopband GB 50/200x200mm

Aanbrengen afwateringsband
- afwateringsband 50/200x200mm, lengte 1.00m

Aanbrengen deklaag
- deklaag SMA NL8D Grasfalt, dikte 30 mm
- fusseenlaag TL-B (AC 16 binder) Lynpave, dikte 45 mm
- onderlaag 2x OL-B (AC 16 basel) Lynpave, dikte 45mm en 60 mm op 250mm menggranulaat

Aanbrengen deklaag rood
- deklaag SMA NL8D rood wordend Grasfalt, dikte 30 mm
- fusseenlaag TL-B (AC 16 binder) Lynpave, dikte 45 mm
- onderlaag 2x OL-B (AC 16 basel) Lynpave, dikte 45mm en 60 mm op 250mm menggranulaat

Aanbrengen betonstraatstenen
- afmeting keiformaat, kleur antraciet, in keperverband
- op 50mm straatlaag op 250mm menggranulaat
- eventueel hergebruik vanuit bestaande langsparkeervakken

Aanbrengen betonstraatstenen
- afmeting keiformaat, kleur grijs, in elleboogverband
- op 50mm straatlaag

Aanbrengen straatbakstenen
- afmeting dikformaat, kleur rood, in keperverband
- op 50mm straatlaag op 250mm menggranulaat

Aanbrengen straatbakstenen
- afmeting dikformaat, kleur geel, in keperverband
- op 50mm straatlaag op 250mm menggranulaat

Aanbrengen betontegels
- afmeting 300x300x60mm, kleur grijs, in linrverband
- op 50mm straatlaag

Aanbrengen betonstraatstenen
- afmeting waalformaat, kleur grijs, in linrverband (t.p.v. bochten in het trottoir)
- op 50mm straatlaag

Aanbrengen grasbetonstenen Type BKB Öko Priora
- afmeting 200x200x80mm, kleur antraciet, in Blokverband (bev. Breukers o.g.)
- op 50mm straatlaag op 250mm menggranulaat

Aanbrengen halfverharding
- Achterhoeks Padvast
- opbouw: 30mm Achterhoeks Padvast 0/6 (toplaag) / 120mm Achterhoeks Padvast 0/14, 100mm drainagezand en 200mm zand voor zandbed.

Aanbrengen vlonder
- Type n.t.b.

Aanbrengen drempel in bestrating
- betonstraatstenen keiformaat kleur grijs, zwart en wit
- voor detail zie tekening 53 Dwarsprofielen en details

= bestrating
= asfalt
= aan vergrootglas toevertrouwd

Aanbrengen putafdekking
- betonnen putrand met gietijzeren deksel t.b.v. VWA en HWA
- in asfalt gebonden putrand toepassen
- op bestaanden en nieuwe putten

Aanbrengen trottoirkolk
- profiel 50/200mm Type NeBo GN190 DRD, 180/200mm en resp. 110/220mm
- afmeting 450x450mm en 450x300mm

Aanbrengen straatkolk
- afmeting 450x250mm resp. 200x350mm

Aanbrengen slokopkolk
- afmeting 250x250mm
- voorzien van kolkonrandingsplaat

Aanbrengen lichtmast door derden
- type en afmeting conform verlichtingsplan

Aanbrengen verkeersbordpalen met diverse borden
- zie tekening 53 - bebording en markering

Aanbrengen diverse markering in thermoplast
- zie tekening 53 - bebording en markering

Aanbrengen beplanting door derden
- Zie tekening 58 Groen

Aanbrengen blokhaag door derden
- Zie tekening 58 Groen

Aanbrengen bermen door derden
- Zie tekening 58 Groen

Aanbrengen bomen door derden
- Zie tekening 58 Groen

32.19 33.43+ **Maaiveld hoogte**
- bestaande en nieuwe maaiveldhoogtes

Aanbrengen taludbescherming van beton
- bekleden met Talud Beton Met Open Structuur (TBMOS).

Kadastrale grens met perceelnummers

M 194.3 **Werkgrens**

0 5m 10m
SCHAAL 1:200

Alle hoogte maten t.o.v. NAP(in meters) en lengtematen in meters tenzij anders is aangegeven

gemeente Winterswijk

DEFINITIEF

Project:	Herinrichting Groenloseweg te Winterswijk
Onderdeel:	Definitief ontwerp Bovengrondse infra
Opdrachtgever:	Gemeente Winterswijk
datum:	
formaat:	A0
projectnummer:	2231059
bestandsnaam:	2231059-TEK-DO-50-Bovengrondse infra Groenloseweg.dwg
schaal:	1:200
tekeningnr.	50
bladnr.	1/3

wijz.	datum	getek.	gecon.	omschrijving
1.3	03 – 10 – 2024	RGT	CdV	Straatletten in rood aangegeven
1.2	20 – 09 – 2024	RGT	CdV	Diverse opmerkingen verwerkt
1.1	02 – 09 – 2024	HTu	CdV	Diverse opmerkingen verwerkt

NTP Stadsontwikkeling
Turfmarkt 99
9511 DP Stadskanaal
T 0599-616 888
E info@ntp.nl
W www.ntp.nl

Deze tekening is eigendom van NTP B.V. Zij mag niet gekopieerd, noch aan derden ter inzagelog of raadpleging getoond worden zonder voorschriftelijk der vennootschap.