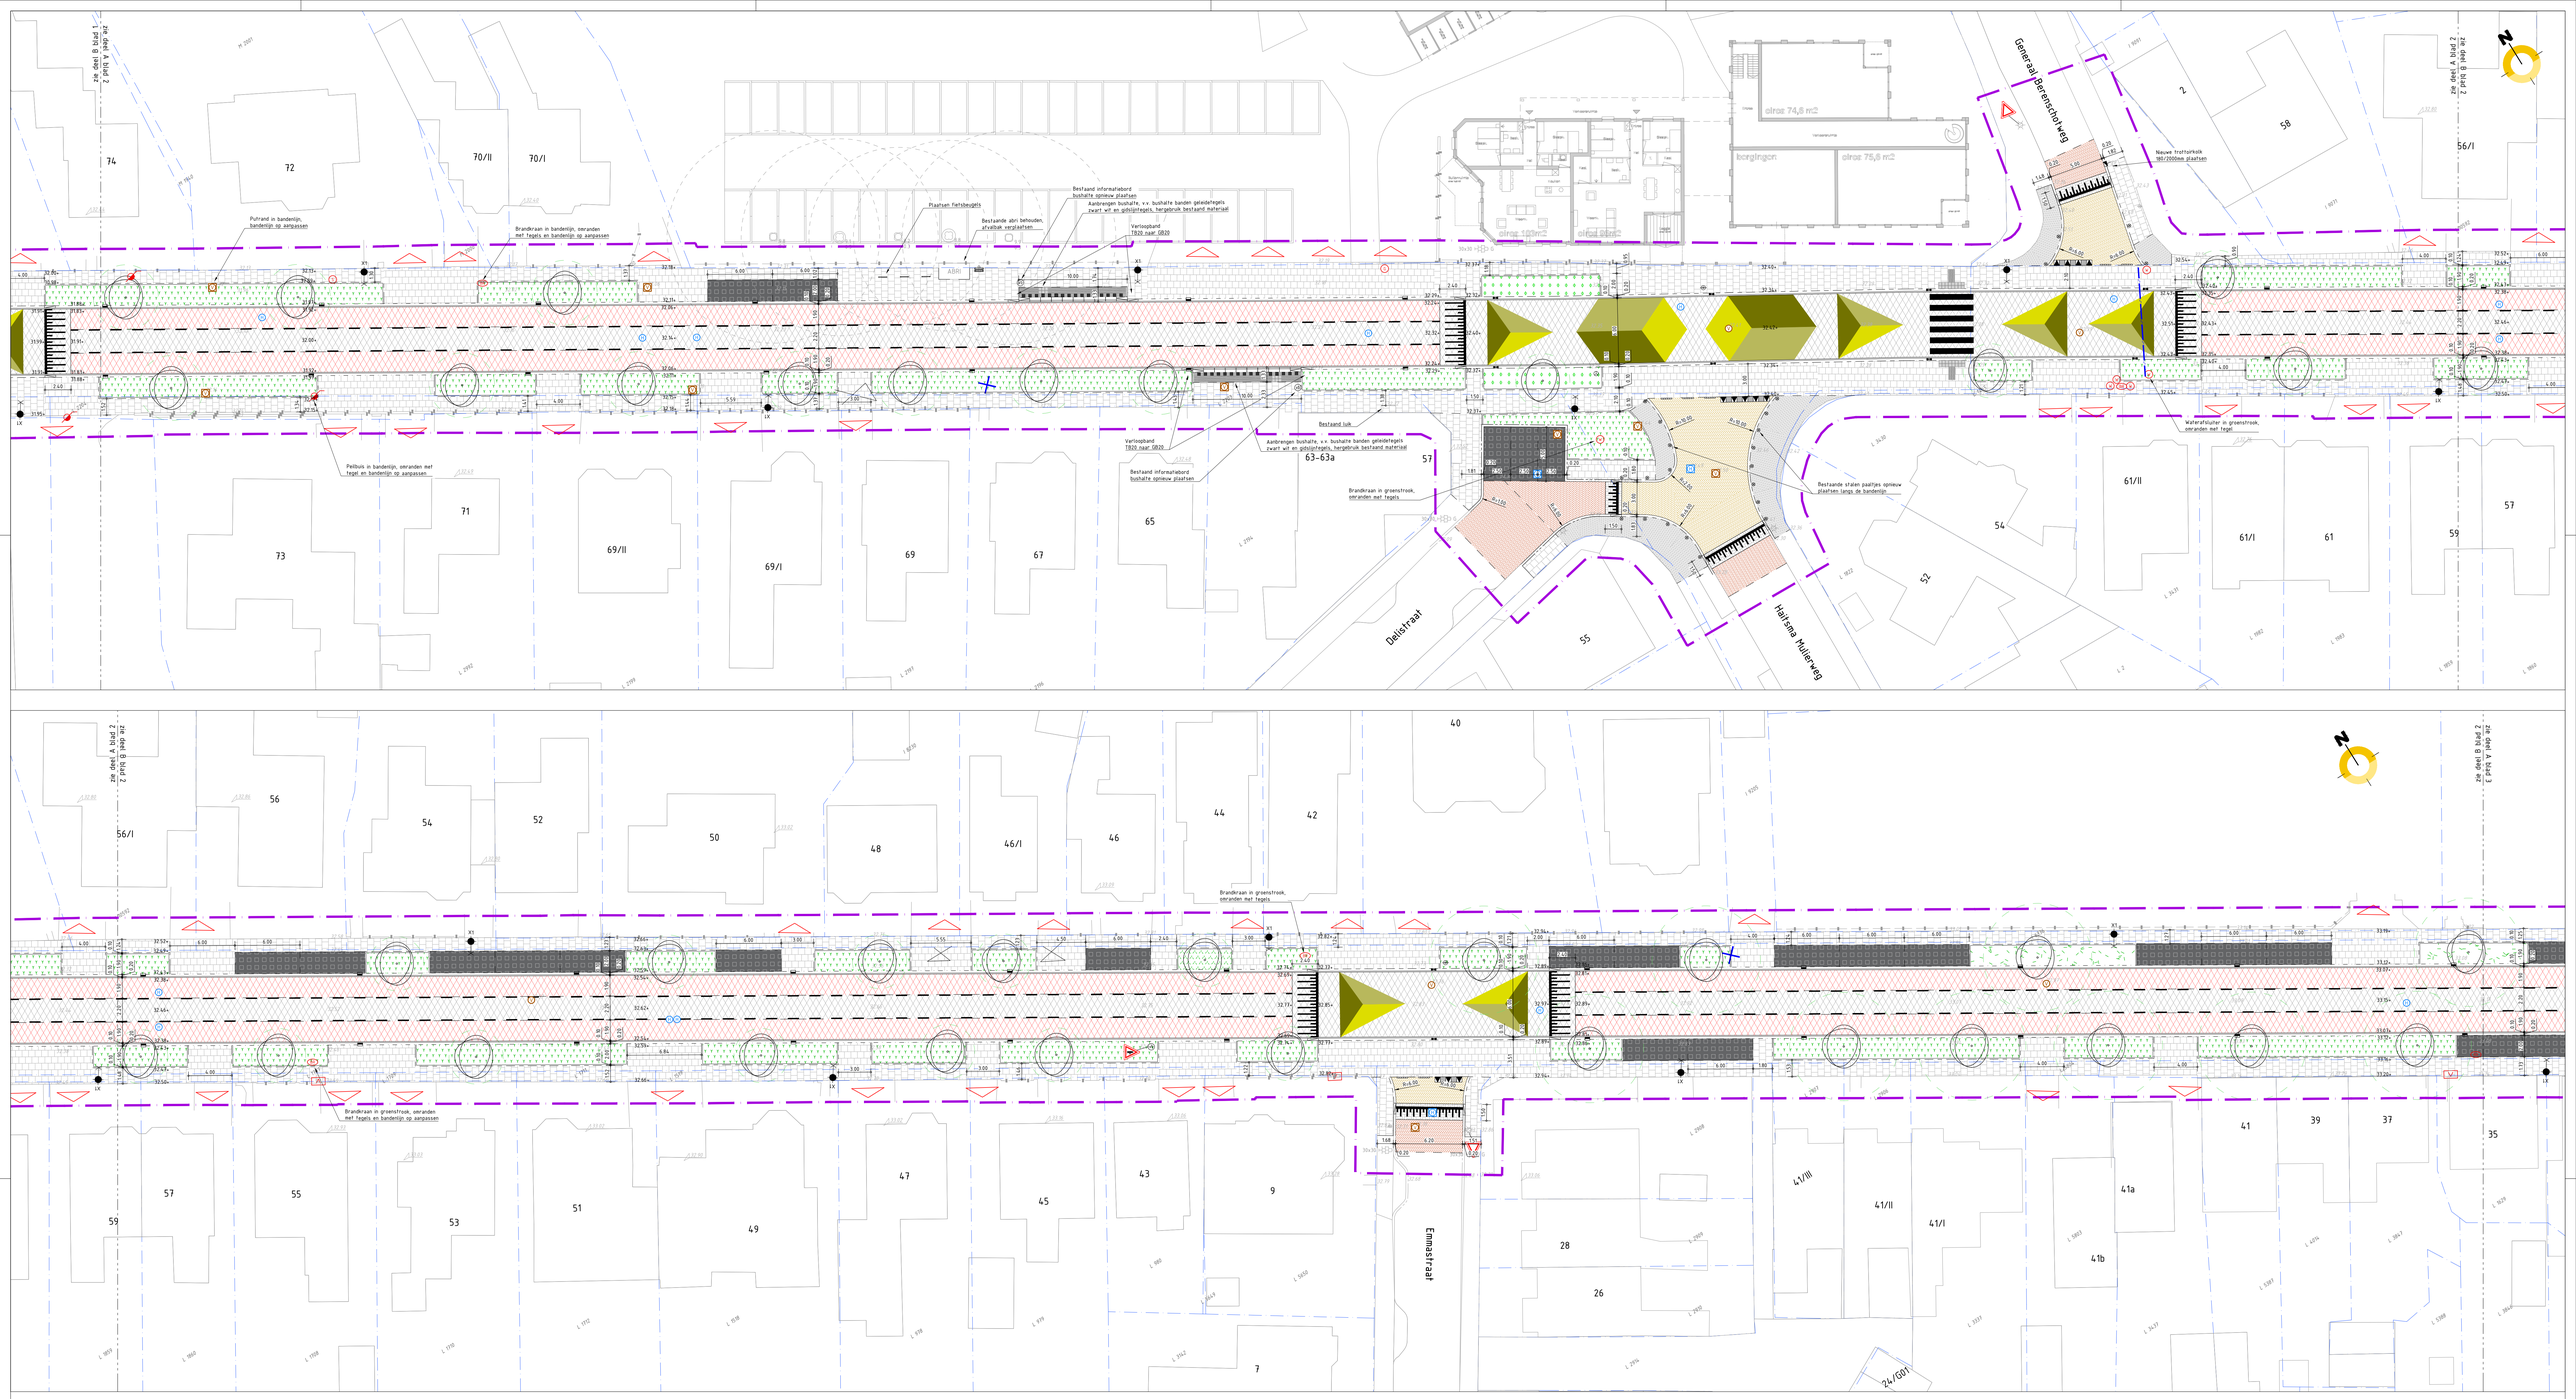

Legenda

Nieuwe situatie

- Aanbrengen RWS band
  - afmeting 110/220x250mm, kleur grijs
  - inclusief goltlaag BSS KF, grijs
  - op stelspecie incl steunrug
- Aanbrengen geleideband
  - afmeting 50/200x200mm, kleur grijs
  - inclusief goltlaag BSS KF, grijs
  - op stelspecie incl steunrug
- Aanbrengen opsluitband
  - afmeting 200x200mm, kleur grijs
  - inclusief goltlaag BSS KF, kleur grijs
  - op stelspecie incl steunrug
- Aanbrengen trottoirband
  - afmeting 180/200x200mm, kleur grijs
  - op stelspecie incl steunrug
- Aanbrengen trottoirband
  - afmeting 130/150x250mm, kleur grijs
  - op stelspecie incl steunrug
- Aanbrengen opsluitband
  - afmeting 120x250mm, kleur grijs
  - stellen in zand
- Aanbrengen opsluitband
  - afmeting 100x200mm, kleur grijs
  - stellen in zand
- Aanbrengen rotonde geleidebanden
  - afmeting 600/785x250mm langte 2.00m, kleur grijs
  - op stelspecie incl steunrug
- Aanbrengen Bushaltebanden
  - afmeting divers, hergebruik bestaande elementen
  - inclusief gibbiptegels en blokhegels
- Materiaalgrens verhardingen
- Aanbrengen verloopband
  - PB-L/R: verloopband van perronband naar RWS 110/220x250mm
  - RWS-L/R: inritverloopband RWS 110/220x250mm
  - TB-L/R: inritverloopband TB 180/200x250mm
  - GB-L/R: dreigelverloopband GB 50/200x200mm
- Aanbrengen afwateringsband
  - afwateringsband 50/200x200mm, langte 100m
- Aanbrengen deklaag
  - deklaag SMA NL8B Grasfalt, dikte 30 mm
  - fuseerlaag 7L-B (AC 16 binder) Lympave, dikte 45 mm
  - onderlaag 2x OL-B (AC 16 base) Lympave, dikte 45mm en 60 mm op 250mm menggranulaat
- Aanbrengen deklaag rood
  - deklaag SMA NL8B rood wordend Grasfalt, dikte 30 mm
  - fuseerlaag 7L-B (AC 16 binder) Lympave, dikte 45 mm
  - onderlaag 2x OL-B (AC 16 base) Lympave, dikte 45mm en 60 mm op 250mm menggranulaat
- Aanbrengen betonstraatstenen
  - afmeting keiformaat, kleur antraciet, in keperverband
  - op 50mm straatlaag op 250mm menggranulaat
  - eventueel hergebruik vanuit bestaande langsparkeervakken
- Aanbrengen betonstraatstenen
  - afmeting keiformaat, kleur grijs, in elleboogverband
  - op 50mm straatlaag
- Aanbrengen straatbakstenen
  - afmeting dikformaat, kleur rood, in keperverband
  - op 50mm straatlaag op 250mm menggranulaat
- Aanbrengen straatbakstenen
  - afmeting dikformaat, kleur geel, in keperverband
  - op 50mm straatlaag op 250mm menggranulaat
- Aanbrengen betontegels
  - afmeting 300x300x60mm, kleur grijs, in lintverband
  - op 50mm straatlaag
- Aanbrengen betonstraatstenen
  - afmeting waalformaat, kleur grijs, in lintverband (t.p.v. bochten in het trottoir)
  - op 50mm straatlaag
- Aanbrengen grasbetonstenen Type BKB Öko Priora
  - afmeting 200x200x80mm, kleur antraciet, in Blokverband (ev. Breakers e.g.)
  - op 50mm straatlaag op 250mm menggranulaat
- Aanbrengen halfverharding
  - Achterhoeks Padvast
  - opbouw: 30mm Achterhoeks Padvast 0/6 (toplaag) / 120mm Achterhoeks Padvast 8/14, 100mm drainagezand en 200mm zand voor zandbed.
- Aanbrengen vlonder
  - Type n.t.b.
- Aanbrengen drempel in bestrating
  - betonstraatstenen keiformaat kleur grijs, zwart en wit
  - voor detail zie tekening 53 Dwarsprofielen en details
- a = bestrating, b = asfalt, met vergrendeltoer (rechtstreeks)
- Aanbrengen putafdekking
  - betonnen putrand met gietijzeren deksel t.b.v. VWA en HWA
  - in asfalt gebonden putrand toepassen
  - op bestanden en nieuwe putten
- Aanbrengen trottoirkolk
  - profiel 50/200mm Type NeBo GN690 DRQ, 180/200mm en resp. 110/220mm
  - afmeting 450x450mm en 450x300mm
- Aanbrengen straatkolk
  - afmeting 450x350mm resp. 200x350mm
- Aanbrengen slokopkolk
  - afmeting 350x350mm
  - voorzien van kolkomrandingsplaat
- Aanbrengen lichtmast door derden
  - Type en afmeting conform verlichtingsplan
- Aanbrengen verkeersbordpalen met diverse borden
  - zie tekening 53 - bebording en markering
- Aanbrengen diverse markering in thermoplast
  - zie tekening 53 - bebording en markering
- Aanbrengen beplanting door derden
  - Zie tekening 58 Groen
- Aanbrengen blokhaag door derden
  - Zie tekening 58 Groen
- Aanbrengen bermen door derden
  - Zie tekening 58 Groen
- Aanbrengen bomen door derden
  - Zie tekening 58 Groen
- 32.19 35.43+ Maaiveld hoogte
  - bestaande en nieuwe maaiveldhoogtes
- Aanbrengen taludbescherming van beton
  - bekleden met Talud Beton Mat Open Structuur (TBMOS).
- H 194.3 Kadastrale grens met perceelnummers
- Werkgrens

0 5m 10m
SCHAAL 1:200

Alle hoogte maten t.o.v. NAP(in meters) en lengtematen in meters tenzij anders is aangegeven

gemeente Winterswijk

DEFINITIEF

Project:	Herinrichting Groenloseweg te Winterswijk		
Onderdeel:	Definitief ontwerp Bovengrondse infra		
Opdrachtgever:	Gemeente Winterswijk		
datum:	formaat: A0	projectnummer: 2231059	bestandsnaam: 2231059-TEK-DO-56-Bovengrondse infra Groenloseweg-v1
schaal: 1:200		tekeningnr. 50	bladnr. 2/3

wijz.	datum	getek.	gecon.	omschrijving
1.4	14 - 10 - 2024	RGT	CdV	Inrit tpv. huisnr. 48 verbreden naar 5.55 m
1.3	03 - 10 - 2024	RGT	CdV	Straatpotten in rood aangegeven
1.2	20 - 09 - 2024	RGT	CdV	Diverse opmerkingen verwerkt
1.1	02 - 09 - 2024	HTJ	CdV	Diverse opmerkingen verwerkt

NTP Stadsontwikkeling
Tullinxlaan 19
8501 ZT Joure
T 0516-41 56 00
E info@ntp.nl
K www.ntp.nl

Deze tekening is eigendom van NTP B.V. (S) mag noch gebruikt, noch aan derden ter kopiering of nakoming getoond worden zonder toestemming der vennootschap.