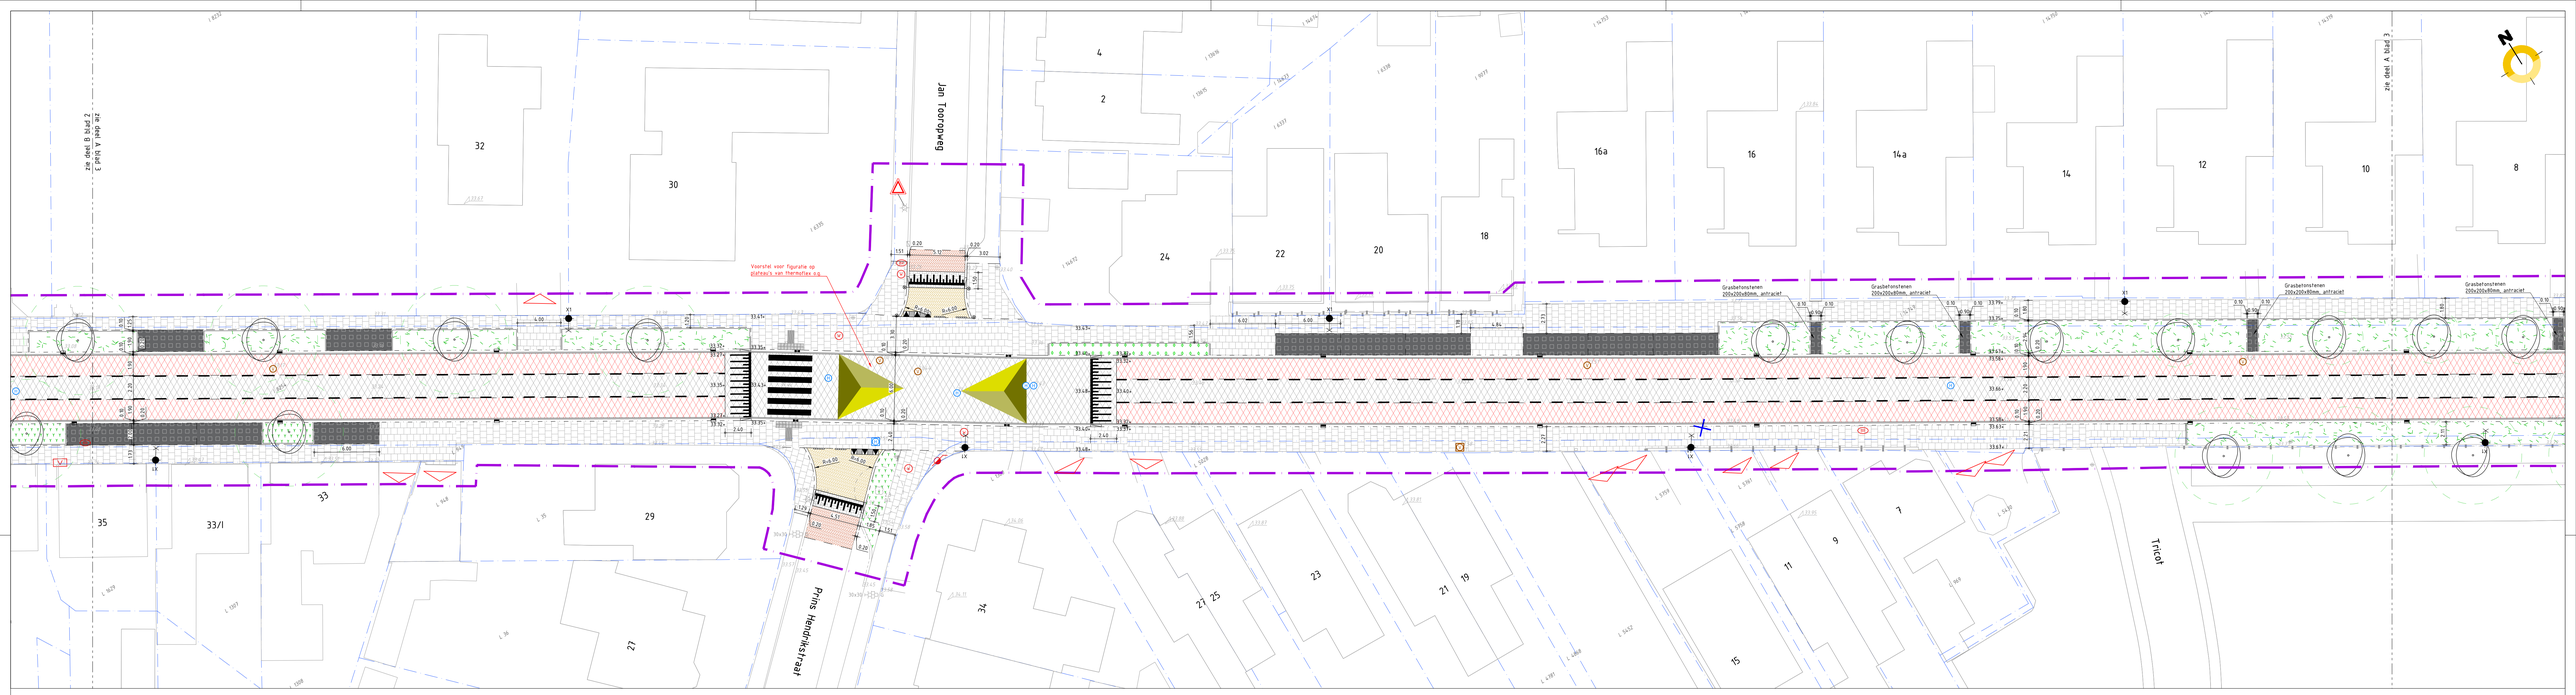

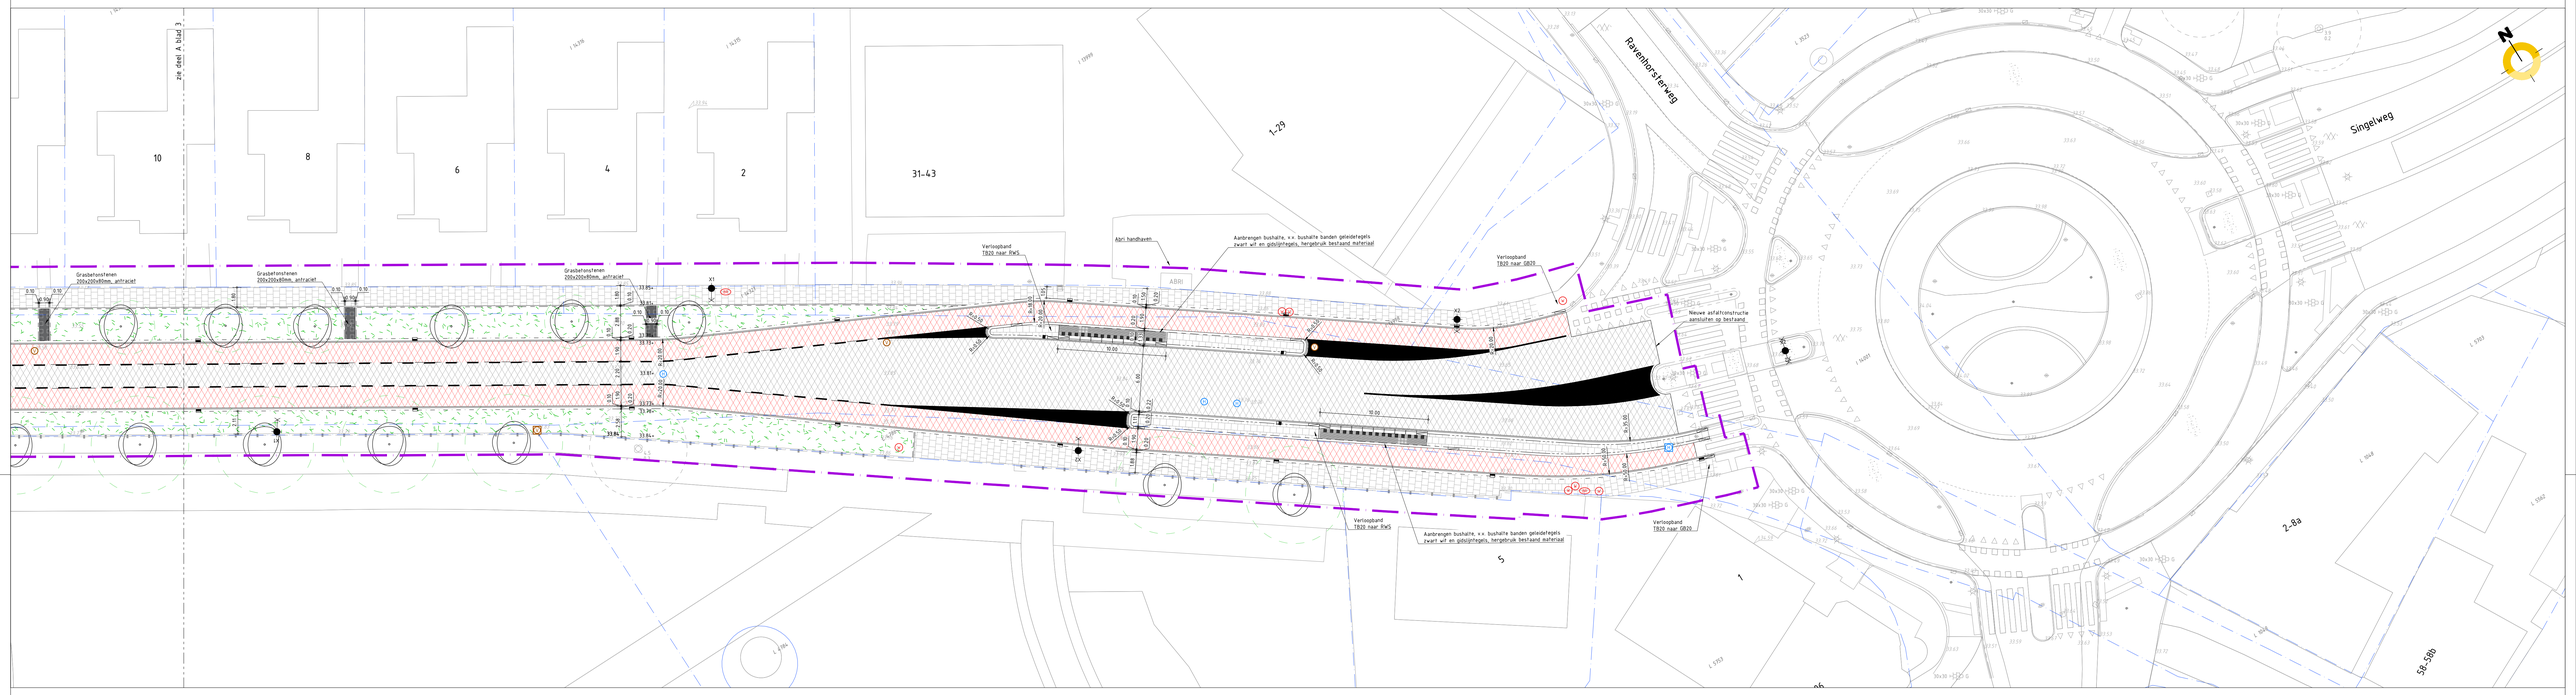

Legenda

Nieuwe situatie

Aanbrengen RWS band
- afmeting 110/220x250mm, kleur grijs
- inclusief gootlaag BSS KF, grijs
- op stelspecie incl steunring

Aanbrengen geleideband
- afmeting 50/200x200mm, kleur grijs
- inclusief gootlaag BSS KF, grijs
- op stelspecie incl steunring

Aanbrengen opsluitband
- afmeting 200x200mm, kleur grijs
- inclusief gootlaag BSS KF, kleur grijs
- op stelspecie incl steunring

Aanbrengen trottoirband
- afmeting 180/200x250mm, kleur grijs
- op stelspecie incl steunring

Aanbrengen trottoirband
- afmeting 130/150x250mm, kleur grijs
- op stelspecie incl steunring

Aanbrengen opsluitband
- afmeting 120x250mm, kleur grijs
- stellen in zand

Aanbrengen opsluitband
- afmeting 100x200mm, kleur grijs
- stellen in zand

Aanbrengen rotonde geleidebanden
- afmeting 600/785x250mm lengte 2.00m, kleur grijs
- op stelspecie incl steunring

Aanbrengen Bushaltebanden
- afmeting divers, hergebruik bestaande elementen
- inclusief gobslijntegels en blisktegels

Materiaalgrens verhardingen

Aanbrengen verloopband
- PB-L/R: verloopband van perronband naar RWS 110/220x250mm
- RWS-L/R: inrtverloopband RWS 110/220x250mm
- TB-L/R: inrtverloopband TB 180/200x250mm
- GB-L/R: drempelverloopband GB 50/200x200mm

Aanbrengen afwateringsband
- afwateringsband 50/200x200mm, lengte 1.00m

Aanbrengen deklaag
- deklaag: SMA NL8B Grasfalt, dikte 30 mm
- tussenlaag: TL-B (AC 16 binding) Lyreplex, dikte 45 mm
- onderlaag: 2x OL-B (AC 16 basal) Lyreplex, dikte 45mm en 60 mm op 250mm menggranulaat

Aanbrengen deklaag rood
- deklaag: SMA NL8B rood verbrand Grasfalt, dikte 30 mm
- tussenlaag: TL-B (AC 16 binding) Lyreplex, dikte 45 mm
- onderlaag: 2x OL-B (AC 16 basal) Lyreplex, dikte 45mm en 60 mm op 250mm menggranulaat

Aanbrengen betonstraatstenen
- afmeting keiformaat, kleur antraciet, in keperverband
- op 50mm strasfalzag op 250mm menggranulaat
- eventueel hergebruik vanuit bestaande langsparkeervakken

Aanbrengen betonstraatstenen
- afmeting keiformaat, kleur grijs, in elleboogverband
- op 50mm strasfalzag

Aanbrengen straatbakstenen
- afmeting dikformaat, kleur rood, in keperverband
- op 50mm strasfalzag op 250mm menggranulaat

Aanbrengen straatbakstenen
- afmeting dikformaat, kleur geel, in keperverband
- op 50mm strasfalzag op 250mm menggranulaat

Aanbrengen betontegels
- afmeting 300x300x60mm, kleur grijs, in Uitverband
- op 50mm strasfalzag

Aanbrengen betonstraatstenen
- afmeting waalformaat, kleur grijs, in Uitverband (t.p.v. bochten in het trottoir)
- op 50mm strasfalzag

Aanbrengen grasbetonstenen Type BKB Öko Priora
- afmeting 200x200x80mm, kleur antraciet, in Blokverband (lev. Breukers o.g.)
- op 50mm strasfalzag op 250mm menggranulaat

Aanbrengen halfverharding
- Achterhoeks Padvast
- opbouw: 30mm Achterhoeks Padvast 0/6 (toplaag) / 120mm Achterhoeks Padvast 0/14; 100mm drainagezand en 200mm zand voor zandbed;

Aanbrengen vlonder
- Type n.t.b.

Aanbrengen drempel in bestrating
- betonstraatstenen keiformaat kleur grijs, zwart en wit
- voor detail zie tekening 53 Dwarsprofielen en details

a bestrating
b asfalt
met verpindeuker rouwkelkaar

Aanbrengen putafdekking
- betonnen putrand met gietijzeren deksel t.b.v. VWA en HWA
- in asfalt gebonden putrand toepassen
- op bestanden en nieuwe putten

Aanbrengen trottoirkolk
- prefac 50/200mm Type NeBo (W90 DRO, 180/200mm en resp. 110/220mm
- afmeting x50xx150mm en 430x300mm

Aanbrengen straatkolk
- afmeting x50xx350mm resp. 200x350mm

Aanbrengen slokopkolk
- afmeting 350x350mm
- voorzien van kolkenrandingsplaat

Aanbrengen lichtmast door derden
- Type en afmeting conform verlichtingsplan

Aanbrengen verkeersbordpalen met diverse borden
- zie tekening 53 - bebording en markering

Aanbrengen diverse markering in thermoplast
- zie tekening 53 - bebording en markering

Aanbrengen beplanting door derden
- Zie tekening 58 Groen

Aanbrengen blokhaag door derden
- Zie tekening 58 Groen

Aanbrengen bermen door derden
- Zie tekening 58 Groen

Aanbrengen bomen door derden
- Zie tekening 58 Groen

Maaiveld hoogte
- bestaande en nieuwe maaiveldhoogtes

Aanbrengen faludbescherming van beton
- bekleden met Falud Beton Met Open Structuur (TBMOS).

Kadastrale grens met perceelnummers

Werkgrens

0 5m 10m
SCHAAL 1:200

Alle hoogte maten t.o.v. NAP(in meters) en lengtematen in meters tenzij anders is aangegeven

gemeente Winterswijk

DEFINITIEF

Project:	Herinrichting Groenloseweg te Winterswijk		
Onderdeel:	Definitief ontwerp Bovengrondse infra		
Opdrachtgever:	Gemeente Winterswijk		
datum:	formaat: A0	projectnummer: 2231059	bestandsnaam: 2231059-TEK-00-58-Bovengrondse infra Groenloseweg.vwt
schaal: 1:200		tekeningnr. 5.0	bladnr. 3/3

wijz	datum	getek	gecon	omschrijving
1.4	22 - 10 - 2024	RGT	CdV	Verplaatsen falud drempelplateau tussen huisnr. 27 - 25
1.3	03 - 10 - 2024	RGT	CdV	Straatpotten in rood aangegeven
1.2	20 - 09 - 2024	RGT	CdV	Diverse opmerkingen verwerkt
1.1	02 - 09 - 2024	HTu	CdV	Diverse opmerkingen verwerkt

NTP Groep bv
Van Twiststraat 30
7556 CT Hengelo

T 0074-2500 500
E info@ntp-bv.nl
I www.ntp.nl

Deze tekening is eigendom van NTP B.V. (b) mag noch gebruikt, noch aan derden ter kopiering of nakoming getrouw worden zonder toestemming der vennootschap.