




Misterstraat huidig



Vaste planten & siergrassen ntb



Fietsparkeervoorziening

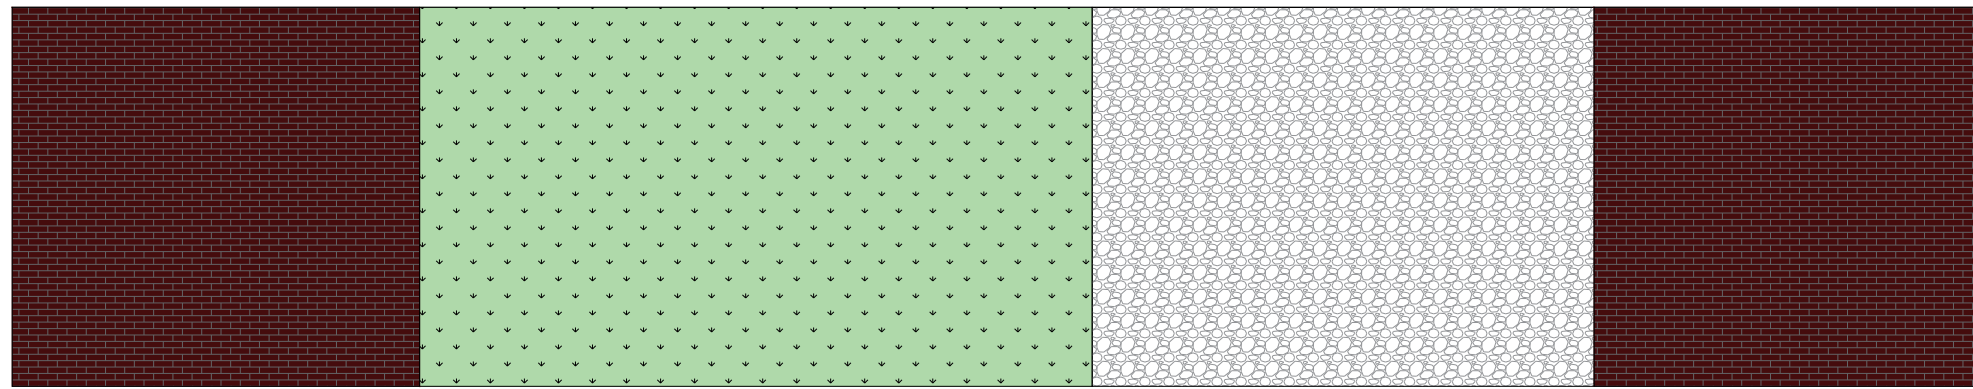

Gasthuisstraat huidig



Bank met rugleuning en afvalbak



Poef ter bescherming plantvak

