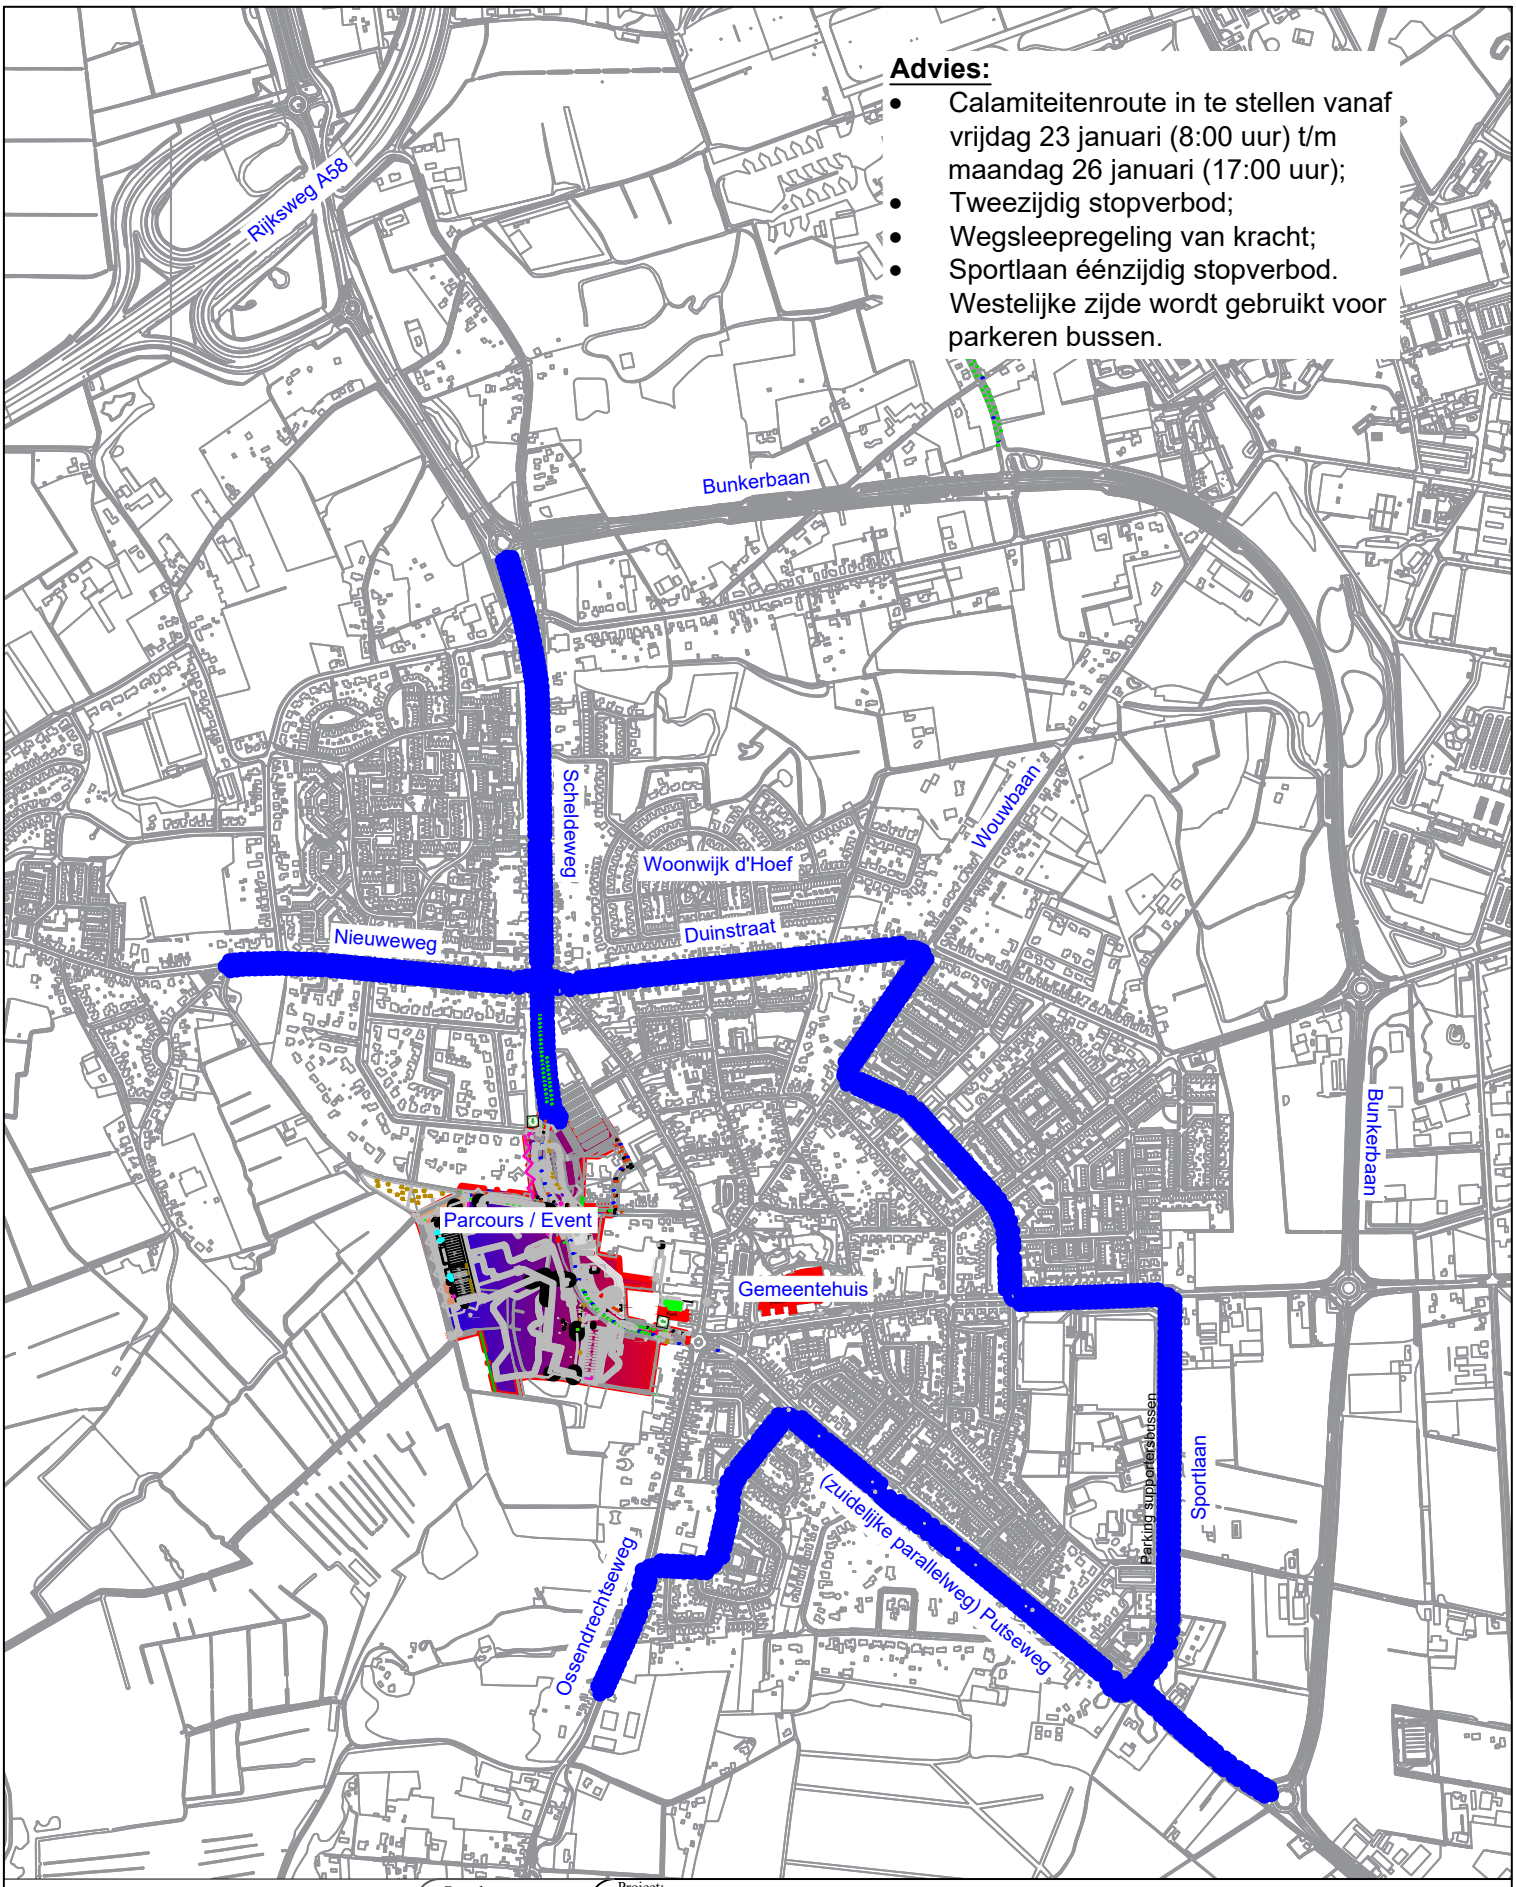

= Calamiteitenroute

Gew. 1	Project:	UCI Cyclo-cross World Cup Hoogerheide 25.01.2026	
Gew. 2	Onderwerp:	Calamiteitenroute	
Gew. 3	Getekend:	Ed Prop	Datum: 13-10-2025
A4			Schaal: n.t.s.
			Productnr.: 2026.03
			Tek.nr.: WB2026