

Opmerkingen

- afplakken/afkruisen conflicterende bebording
- definitieve routenummers in overleg met wegbeheerder
- de locatie van bebording is indicatief, de exacte locatie wordt in het werk bepaald

Bijbehorende tekeningen


- 104564-101A01
- 104564-101A02
- 104564-101A03
- 104564-101B01

Afwijkingen

- letterhoogte van de tekstborden kan afwijken van de CROW-richtlijnen in verband met onze standaard bordformaten en/of ruimtegebrek voor plaatsing


Verklaring

- werkruimte
- werkruimte tekening 104564-101A01
- aanwezige tijdelijke verkeersmaatregelen
- aanwezige tijdelijke verkeersmaatregelen demonteren/afdraaien
- afsluiting

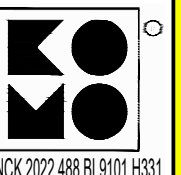

Versie: B Omschrijving: Diverse aanpassingen
 12-02-25 Getekend: JDI Controle: AMA 2e controle: Vrijgegeven

Versie: A Omschrijving: Concept
 30-01-25 Getekend: JDI Controle: AMA 2e controle: Vrijgegeven

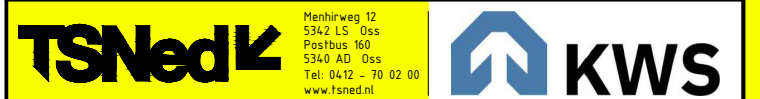

Project: GVO Rijkswegen ZN West 2023-2026

Onderdeel: Verkeersmaatregelen
 Omleiding A4- Afrit 29 BoZ-Zuid - knpt. Zoomland

Schaal: 1:20.000 Formaat: A2
 Tekening nummer: 104564-101B03-B Blad 1 van 1