

Opmerkingen

- afplakken/afkruisen conflicterende bebording
- definitieve routenummers in overleg met wegbeheerder
- de locatie van bebording is indicatief, de exacte locatie wordt in het werk bepaald

Afwijkingen

- letterhoogte van de tekstborden kan afwijken van de CROW-richtlijnen in verband met onze standaard bordformaten en/of ruimtegebrek voor plaatsing




Verklaring

- werkruimte
- aanwezige bebording
- afsluiting
- mogelijkheid tot keren
- verkeersregelaar; op aanvraag opdrachtgever locatie nader te bepalen
- voorankondigingsbord plaatsen twee weken voor aanvang van de werkzaamheden

deze weg dicht
dag datum/tijd
tot dag datum/tijd

Versie: A Omschrijving: Concept
08-08-24 Getekend: JDI Controle: WPU 2e controle: Vrijgegeven:

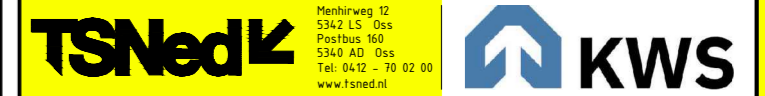

Project: GVO Rijkswegen ZN West 2023-2026

Onderdeel: Verkeersmaatregelen
Afsluiten en omleiden
Langeweg, Woensdrecht

Schaal: 1:10.000 / 1:1000 Formaat: A2
Tekening nummer: 104564-102A01-A Blad 1 van 1