


Noordoostgevel

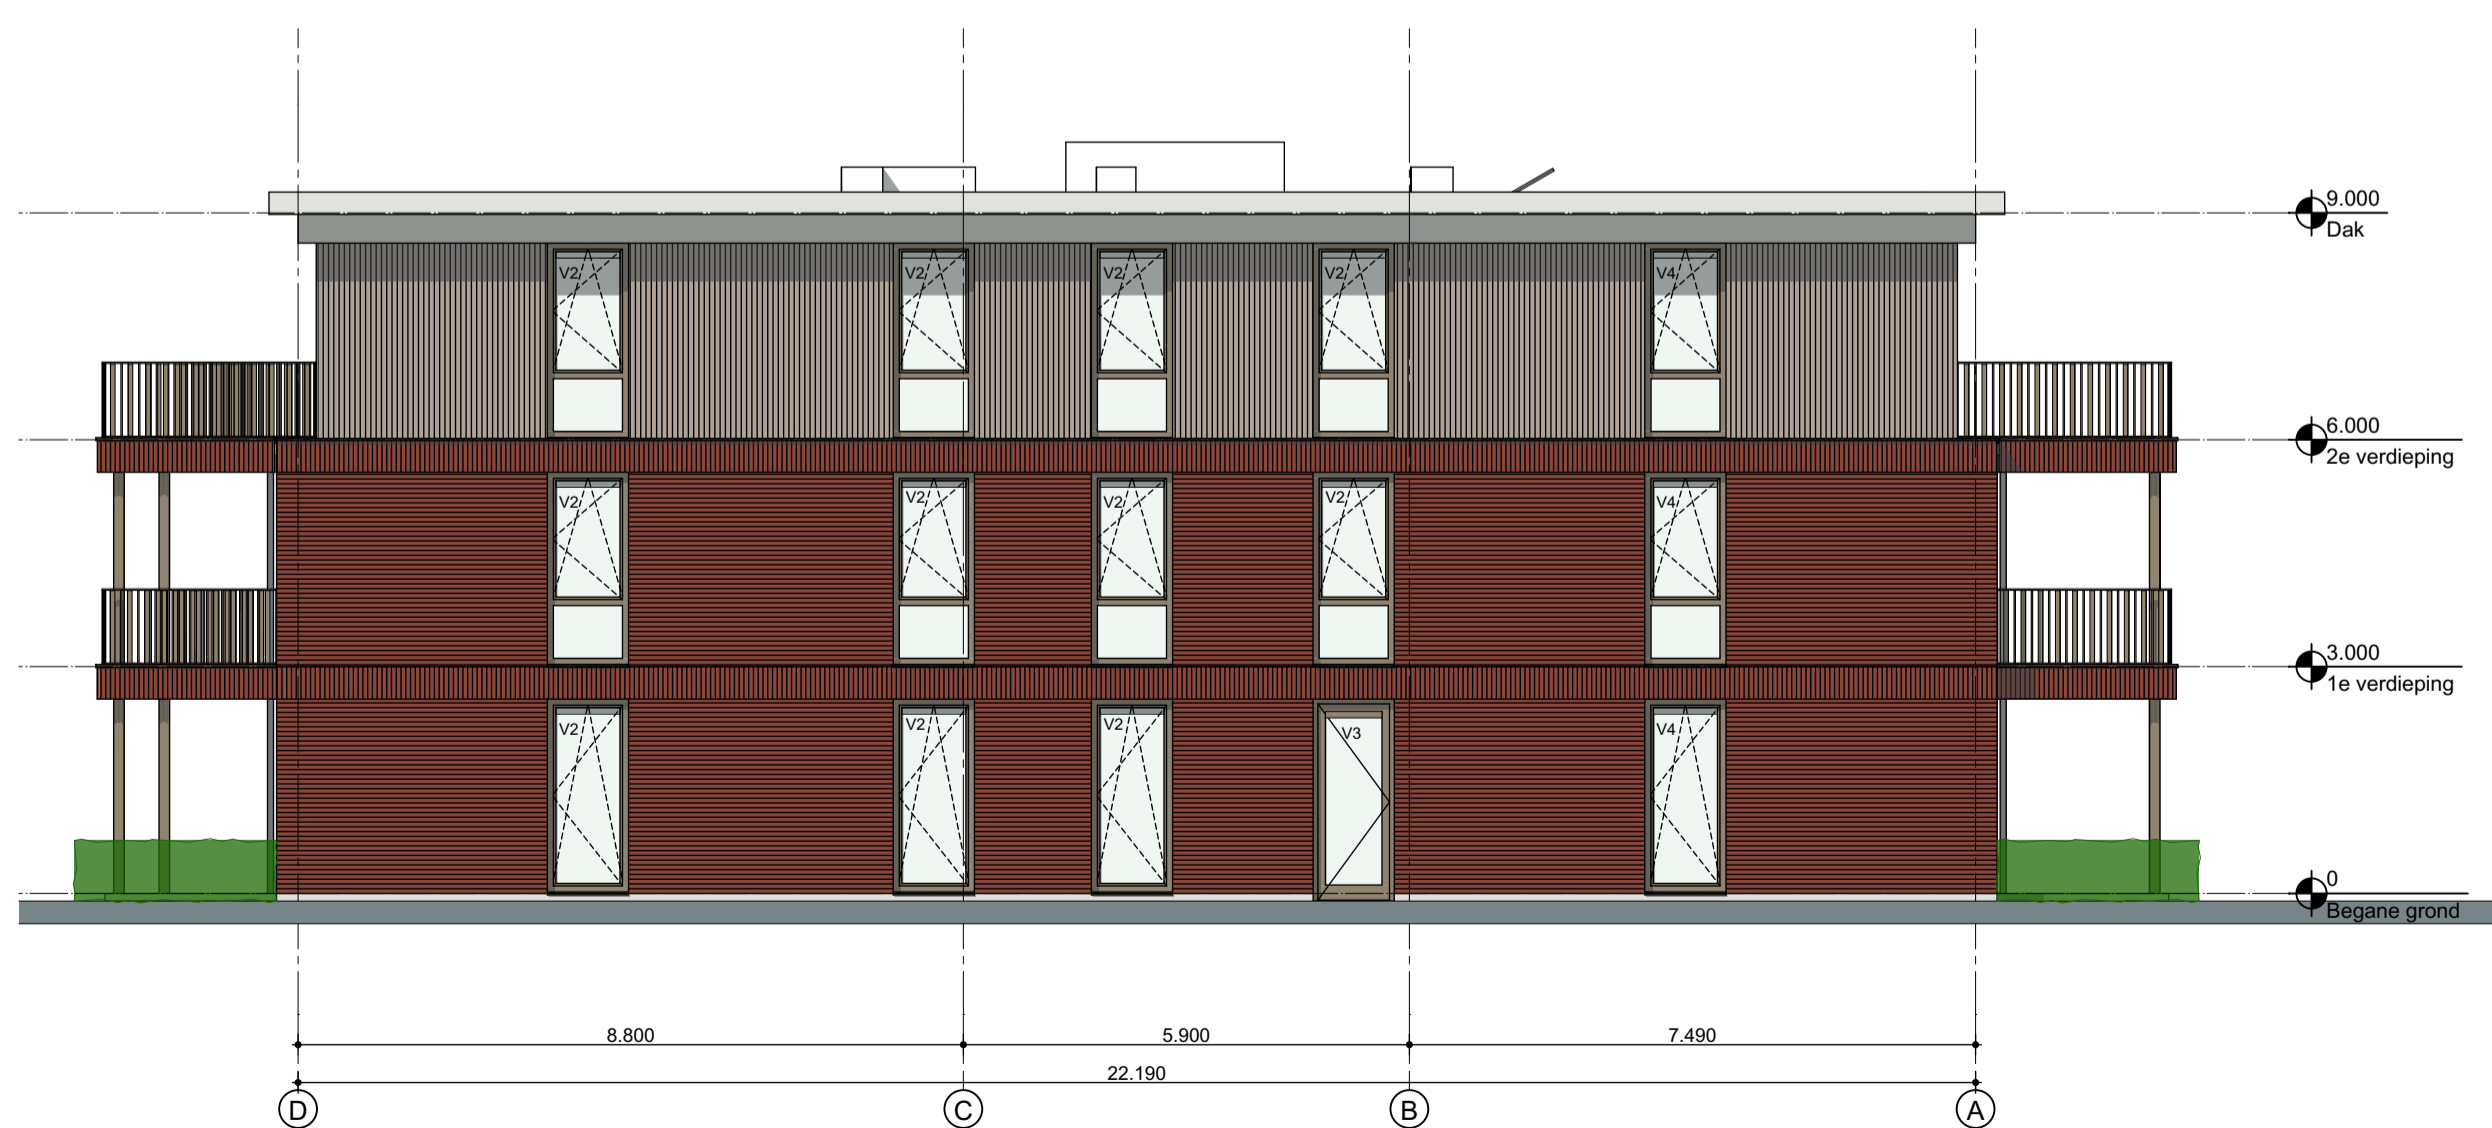

Zuidoostgevel



Zuidwestgevel



Noordwestgevel

renvooi materialisatie exterieur

Ventilatie: Natuurlijke toevoer en Mechanische afvoer CO2 gestuurd.

- V1 dauerlftung Ducoflat 12 ZR 11,5 dm3/s/m1
- V2 dauerlftung Duoline 17 ZR 17,9 dm3/s/m1
- V3 dauerlftung Duoline 23 ZR 22,6 dm3/s/m1
- V4 dauerlftung Suskast DucoMax Corto 10 ZR 13,0 dm3/s/m1
- * Isolatieglas Ra 30 dB praktijkwaarde
- + Isolatieglas Ra 28 dB praktijkwaarde

renvooi materialisatie exterieur

- gevelmetselwerk metselwerk, kleur: rood, genuanceerd, waalformaat
- metselwerk, kleur: zwart, waalformaat
- voegwerk 6mm doorgestroken terugliggende voeg
- Houten gevel Voorvergrisd HOTwood essen, merk: Carpentier Brandklasse D Type: Open line SV1QC werkende maat: 20x52 mm
- dakrand Rockpanel, kleur: RAL 1013
- hekwerk staal, kleur: brons RAL 1035 30% glansg.
- dakdoorvoeren zink bitumineus, naturel
- dak bovenop rood metselwerk: RAL 8025
- afdekkap bovenop zwart metselwerk: RAL 7043
- HWA zink, naturel
- Luifel entree prefab beton, kleur: wit gelijk aan dakrand
- Daktrim kleur: RAL 1013
- kozijnen + draaiende delen in houtgevel en rood metselwerk: aluminium, kleur: brons RAL 1035 30% glansg.
- in zwart metselwerk: aluminium, kleur: antraciet RAL 7043
- Inbraakwerendheid klasse II Begane grond en alle verdiepingen

glas, tussen de 0 en 1400 + vloerpeil veiligheidsbeglazing en doorvalveilig

beukenhaag 400mm dikte x 700mm hoog

ALLE MATEN IN HET WERK TE CONTROLEREN

VERSIE	OPMERKINGEN
b	-

OPDRACHTGEVER
Steen Vastgoed
Kapellen

PROJECT
Westerstraat
Huijbergen

ONDERWERP
Nieuw
Gevels

PROJECTNUMMER
19043B

TEKENINGNUMMER/VERSIE
DOvn.030/b



Jan van Polanenkade 26B
4811 KM Breda
T +31 76 52 393 20
info@rienks.nl
www.rienks.nl

GETEKEND	FORMAAT
MV	A2+
ONTWERP	SCHAAL
EP	1:100
DATUM	STATUS
16-06-2022	definitief
FASE	Omgevingsvergunning