


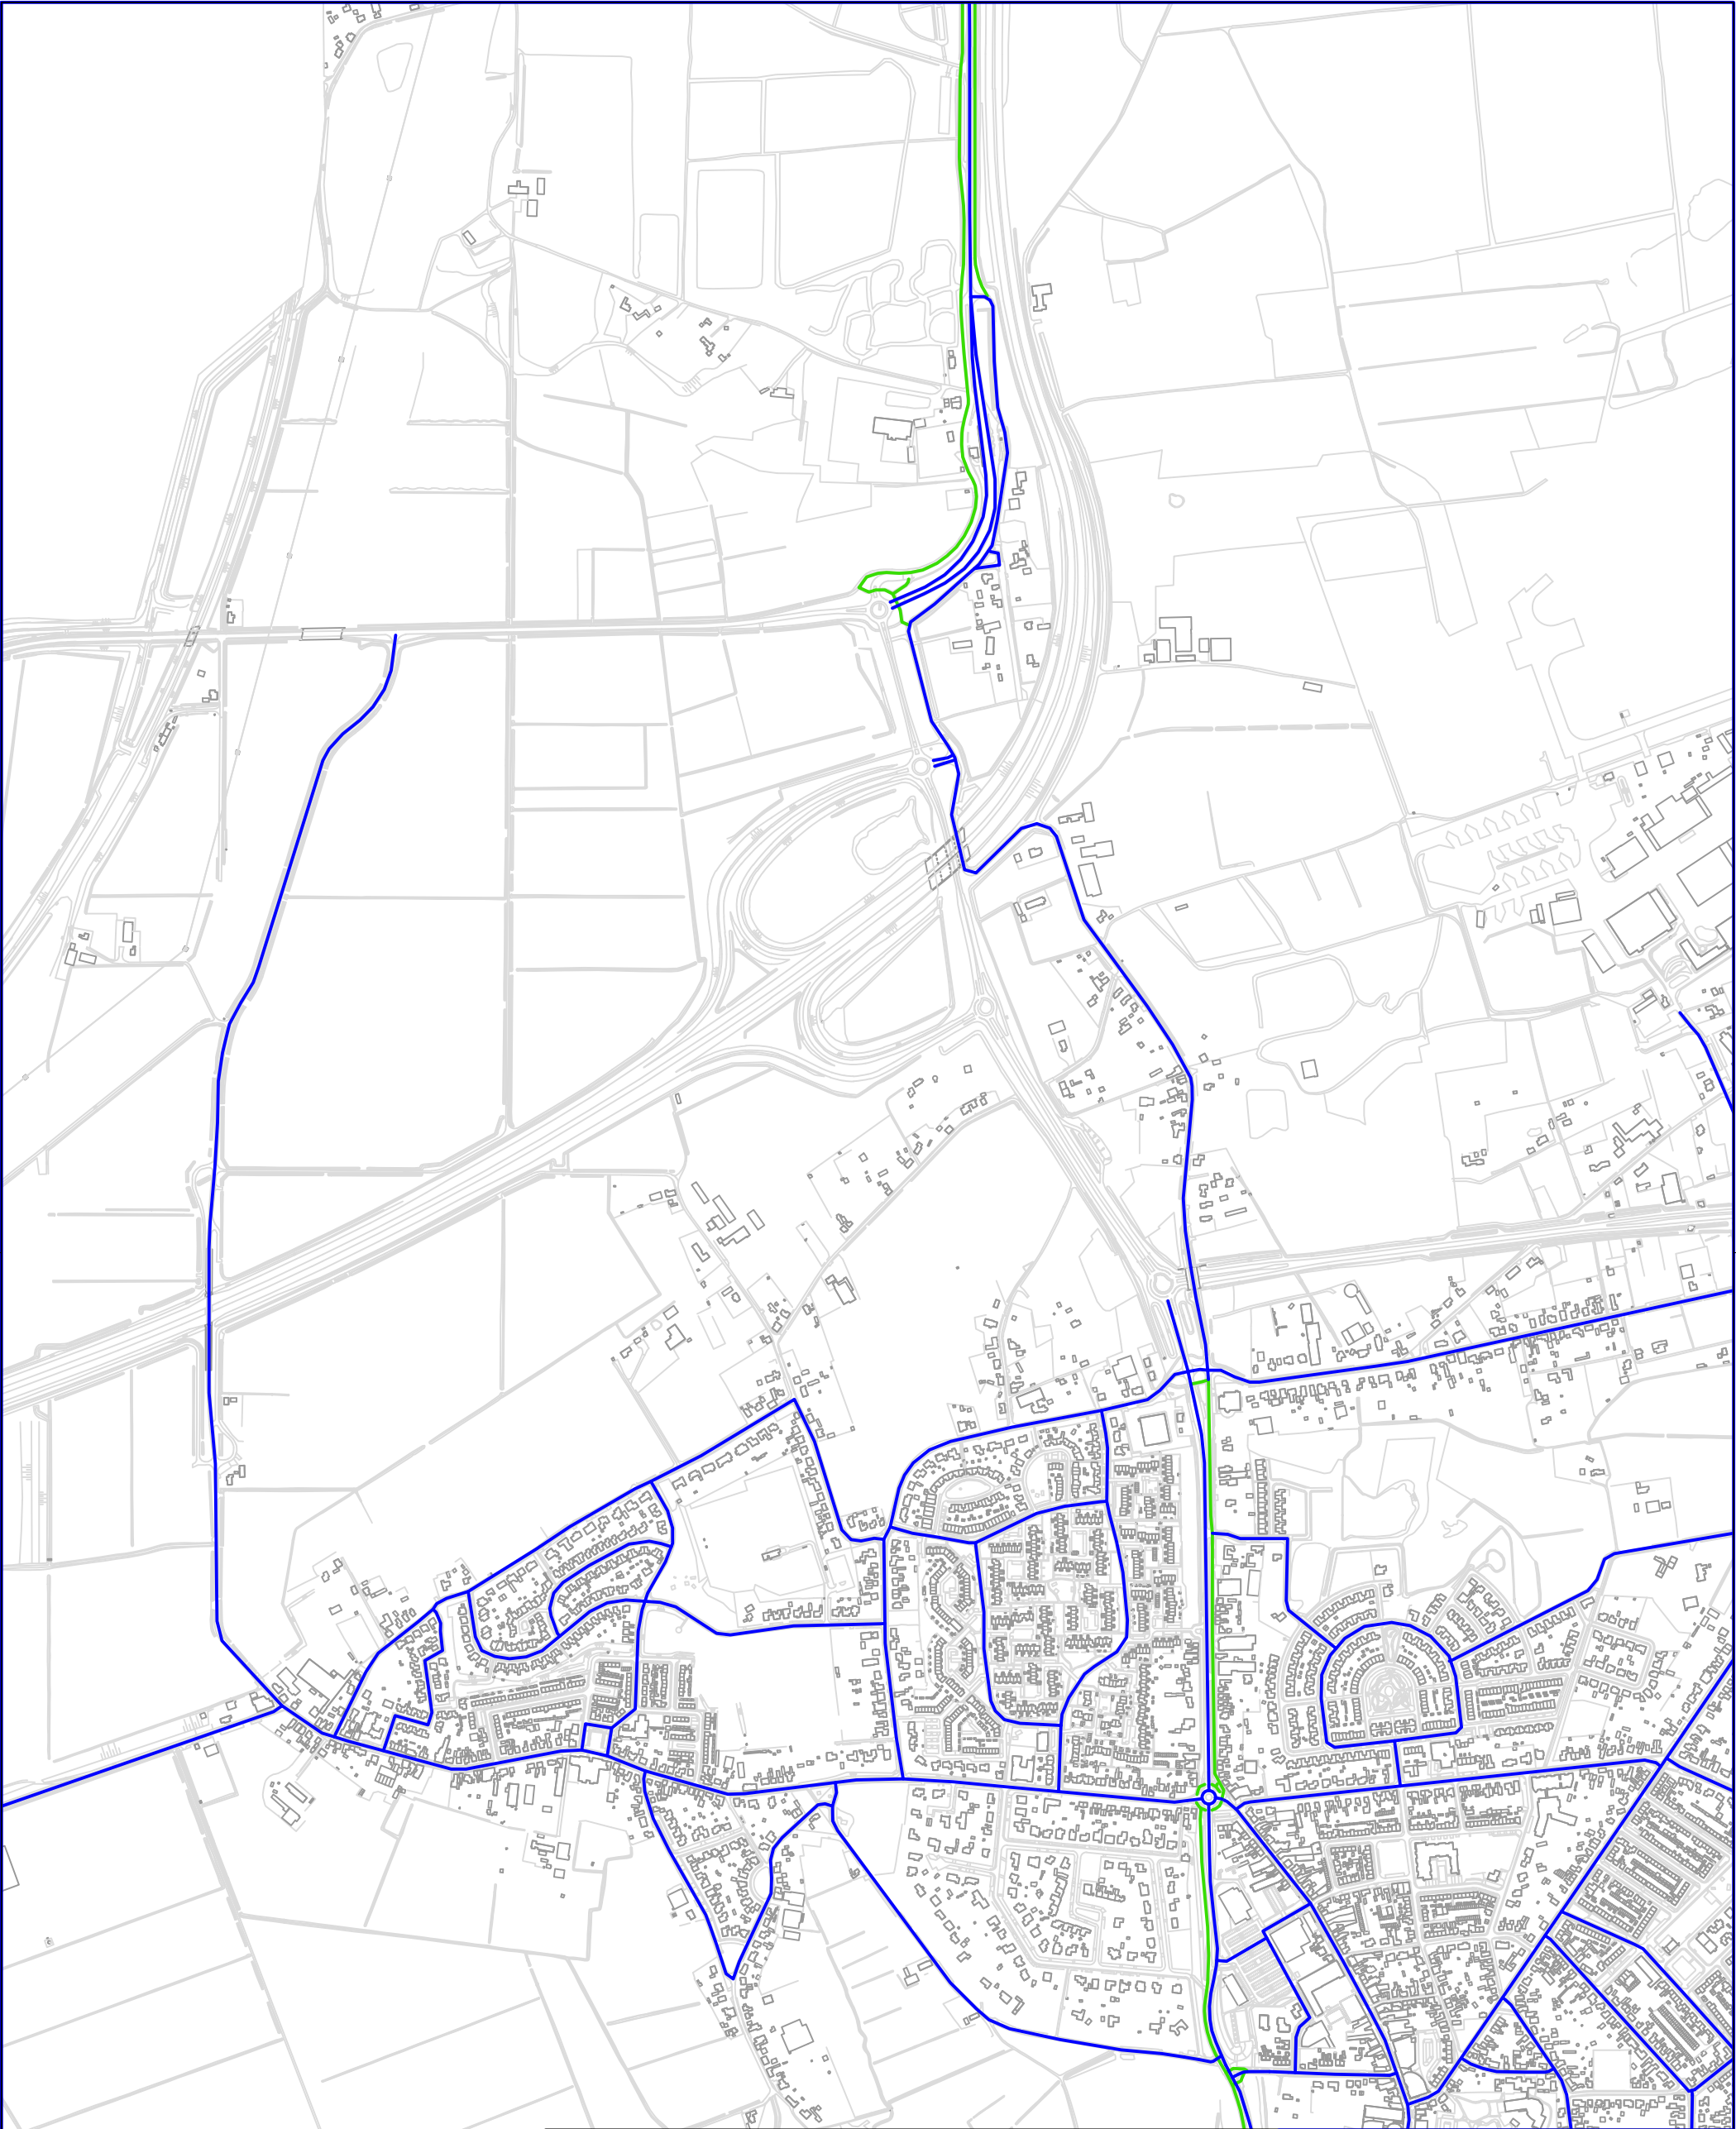

Legenda

- Hoofdroute
- Fietsroute

GEMEENTE WOENSDRECHT



Woensdrecht			Huijbergseweg 3		Wijz	Datum	Omschrijving
Strooiroutes			Postbus 24		A		
Gemeente Woensdrecht			4630 AA HOOGERHEIDE		B		
Afdeling OBB, team Leefomgeving			Tel. 0164 - 611111		C		
Getekend:			Fax. 0164 - 616903		D		
P. van Dongen	Formaat:	A3	Akkoord:	J. Leijdens	Tekening:		
	Schaal:	1:10000	Bestek:	N.v.t.	211109 - Strooiroutes		
	Datum:	15.11.2021	Status:	Definitief			