


Afzetting (max 100 m) verplaatst zich met de werkzaamheden mee.

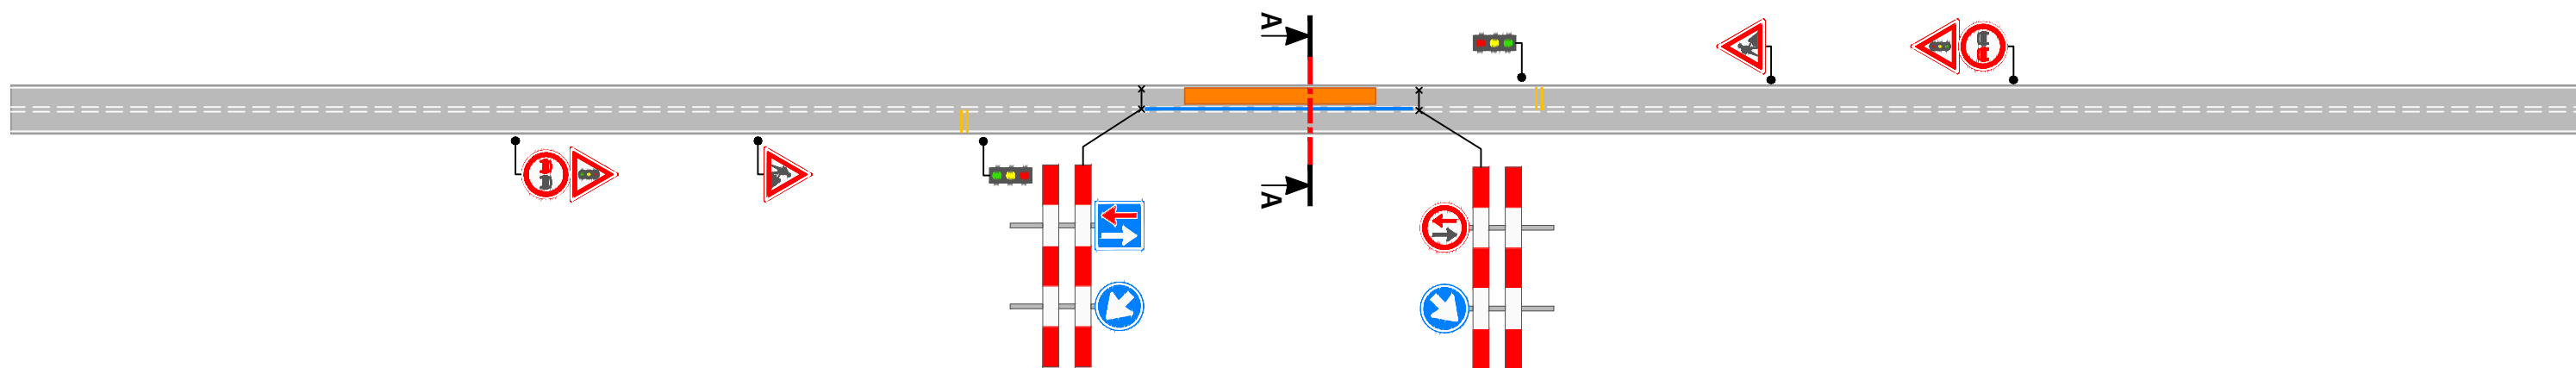


**Legenda**


- Werkruimte
- Bakens (ca. 100 m)



**Dwarsdoorsnede A-A**

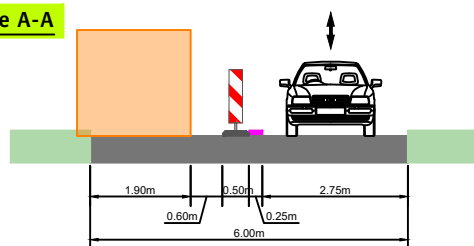

**Werkvakindeling ETW**

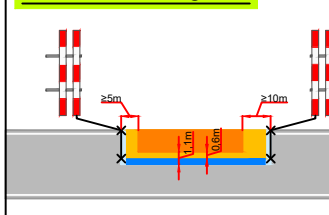

Opdrachtgever:



**Versluys verkeerstechniek BV**  
www.versluysgroep.nl  
Bodegraven - Ede - Rotterdam - Vijhuizen

Revisie	A	Datum	23-12-2022	Gewijzigd	MK	Omschrijving	div. aanpassingen	
Project: Westerstraat te Huijbergen Fase 3 t/m 5								
Onderdeel:	afzetting						Afstand VRI:	.... m
Aard werkzaamheden opdr.gever:							K54368	
Getekend	: M. Knopper			Datum	: 19-12-2022			
Gecontroleerd	: R. vd Velden			Datum	: 19-12-2022			
Referentienr.							Tekeningnummer:	
Formaat:	A3	Schaal:	nvt	Status:	Concept		222-05781-03	
Plaatsing conform CROW 96a en 96b - Conflicterende bebording / bewegwijzering afdekken								

Kantooradres: @san Group