Detail 1

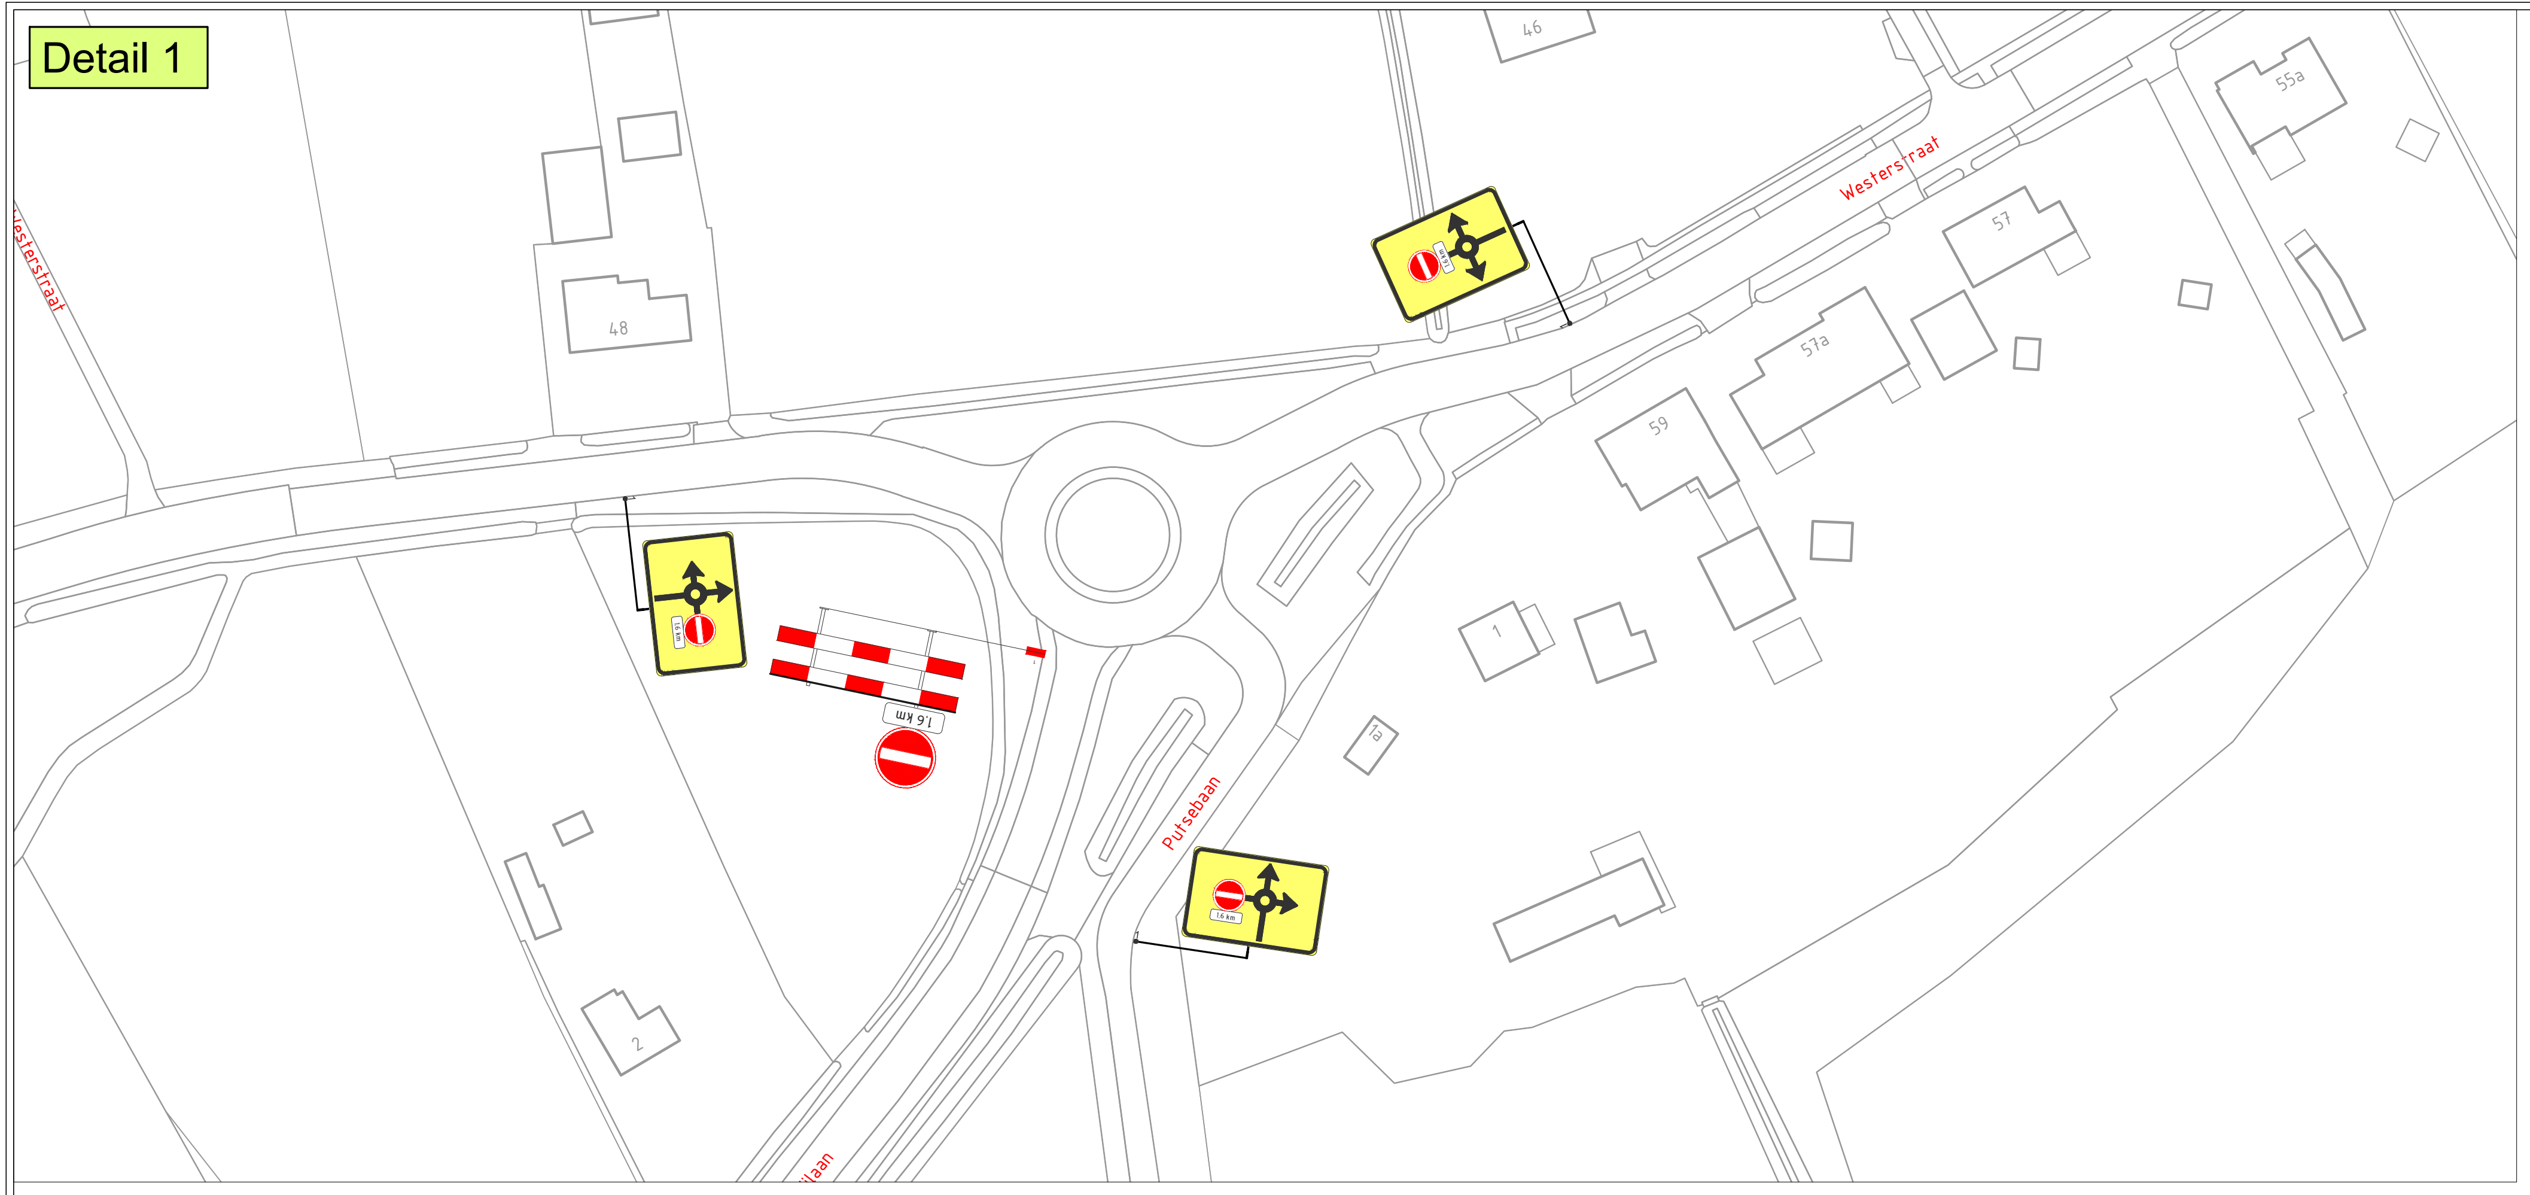
Westerstraat
Westerstraat
Putsebaan
1,6 km
46
48
55a
57
57a
59
1
1a
2

Detail 2

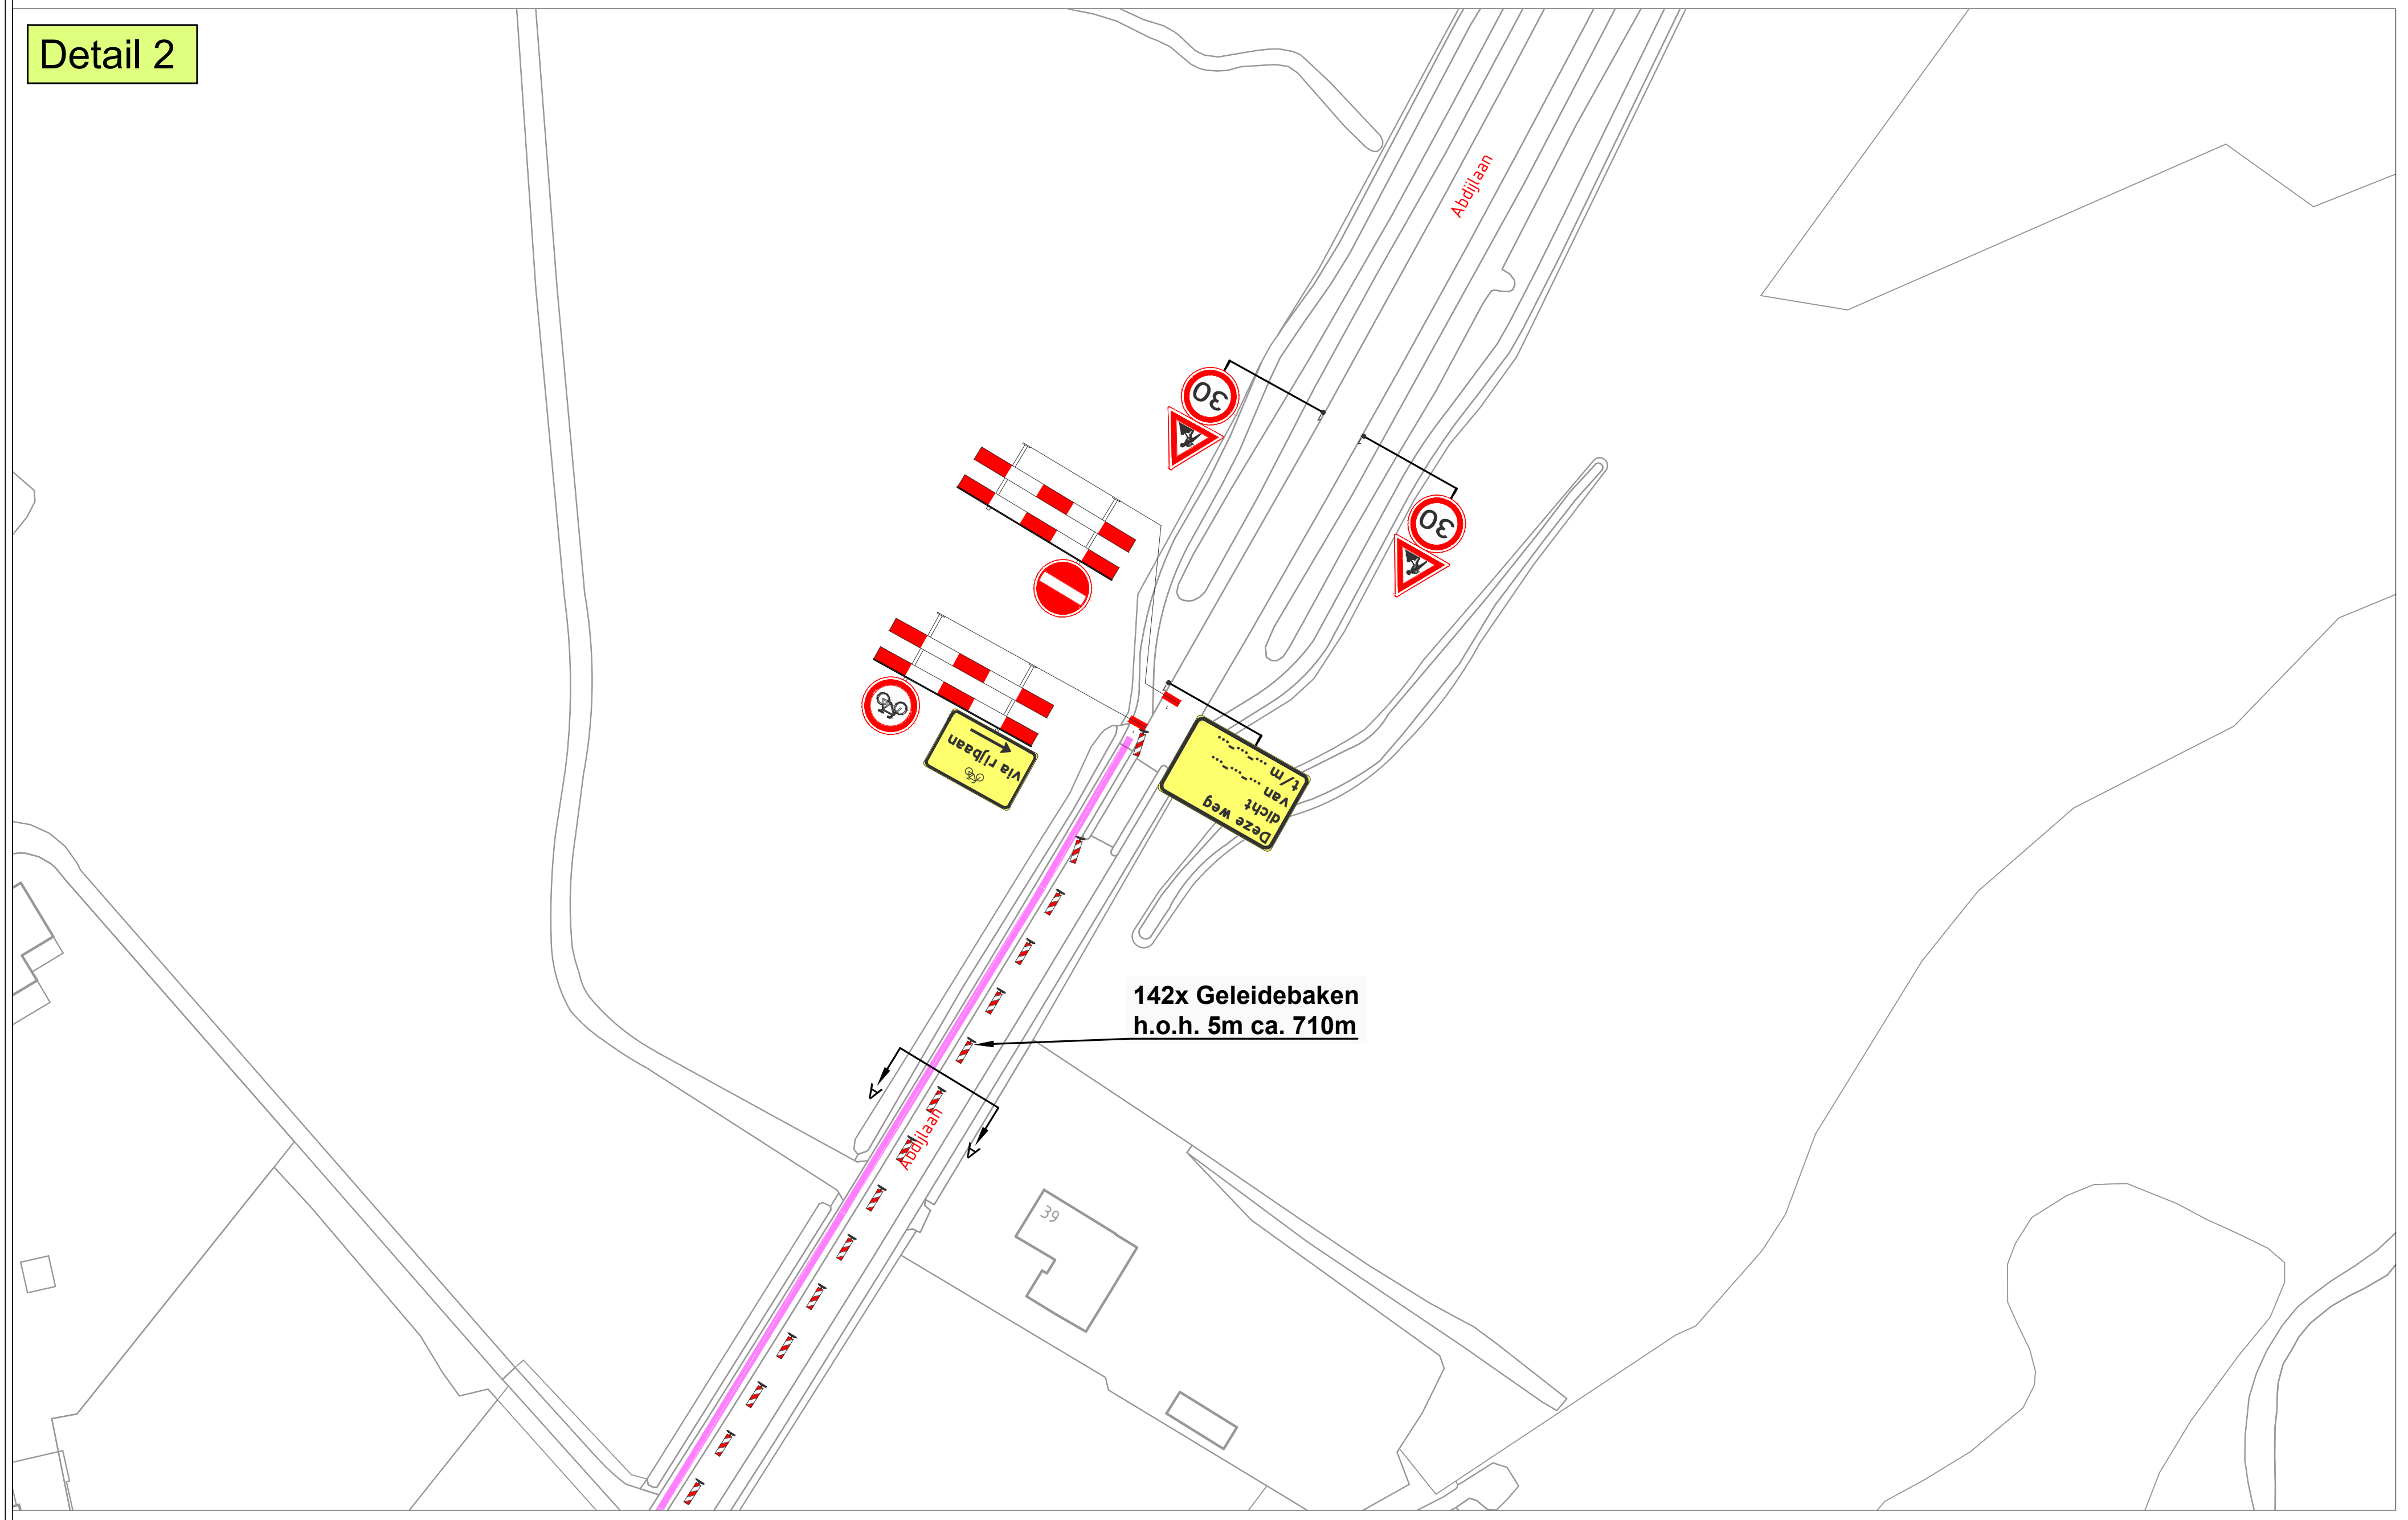
Abdijlaan
30
30
via rijbaan
Deze weg dicht van t/m
Abdijlaan

142x Geleidebaken
h.o.h. 5m ca. 710m

Detail 3

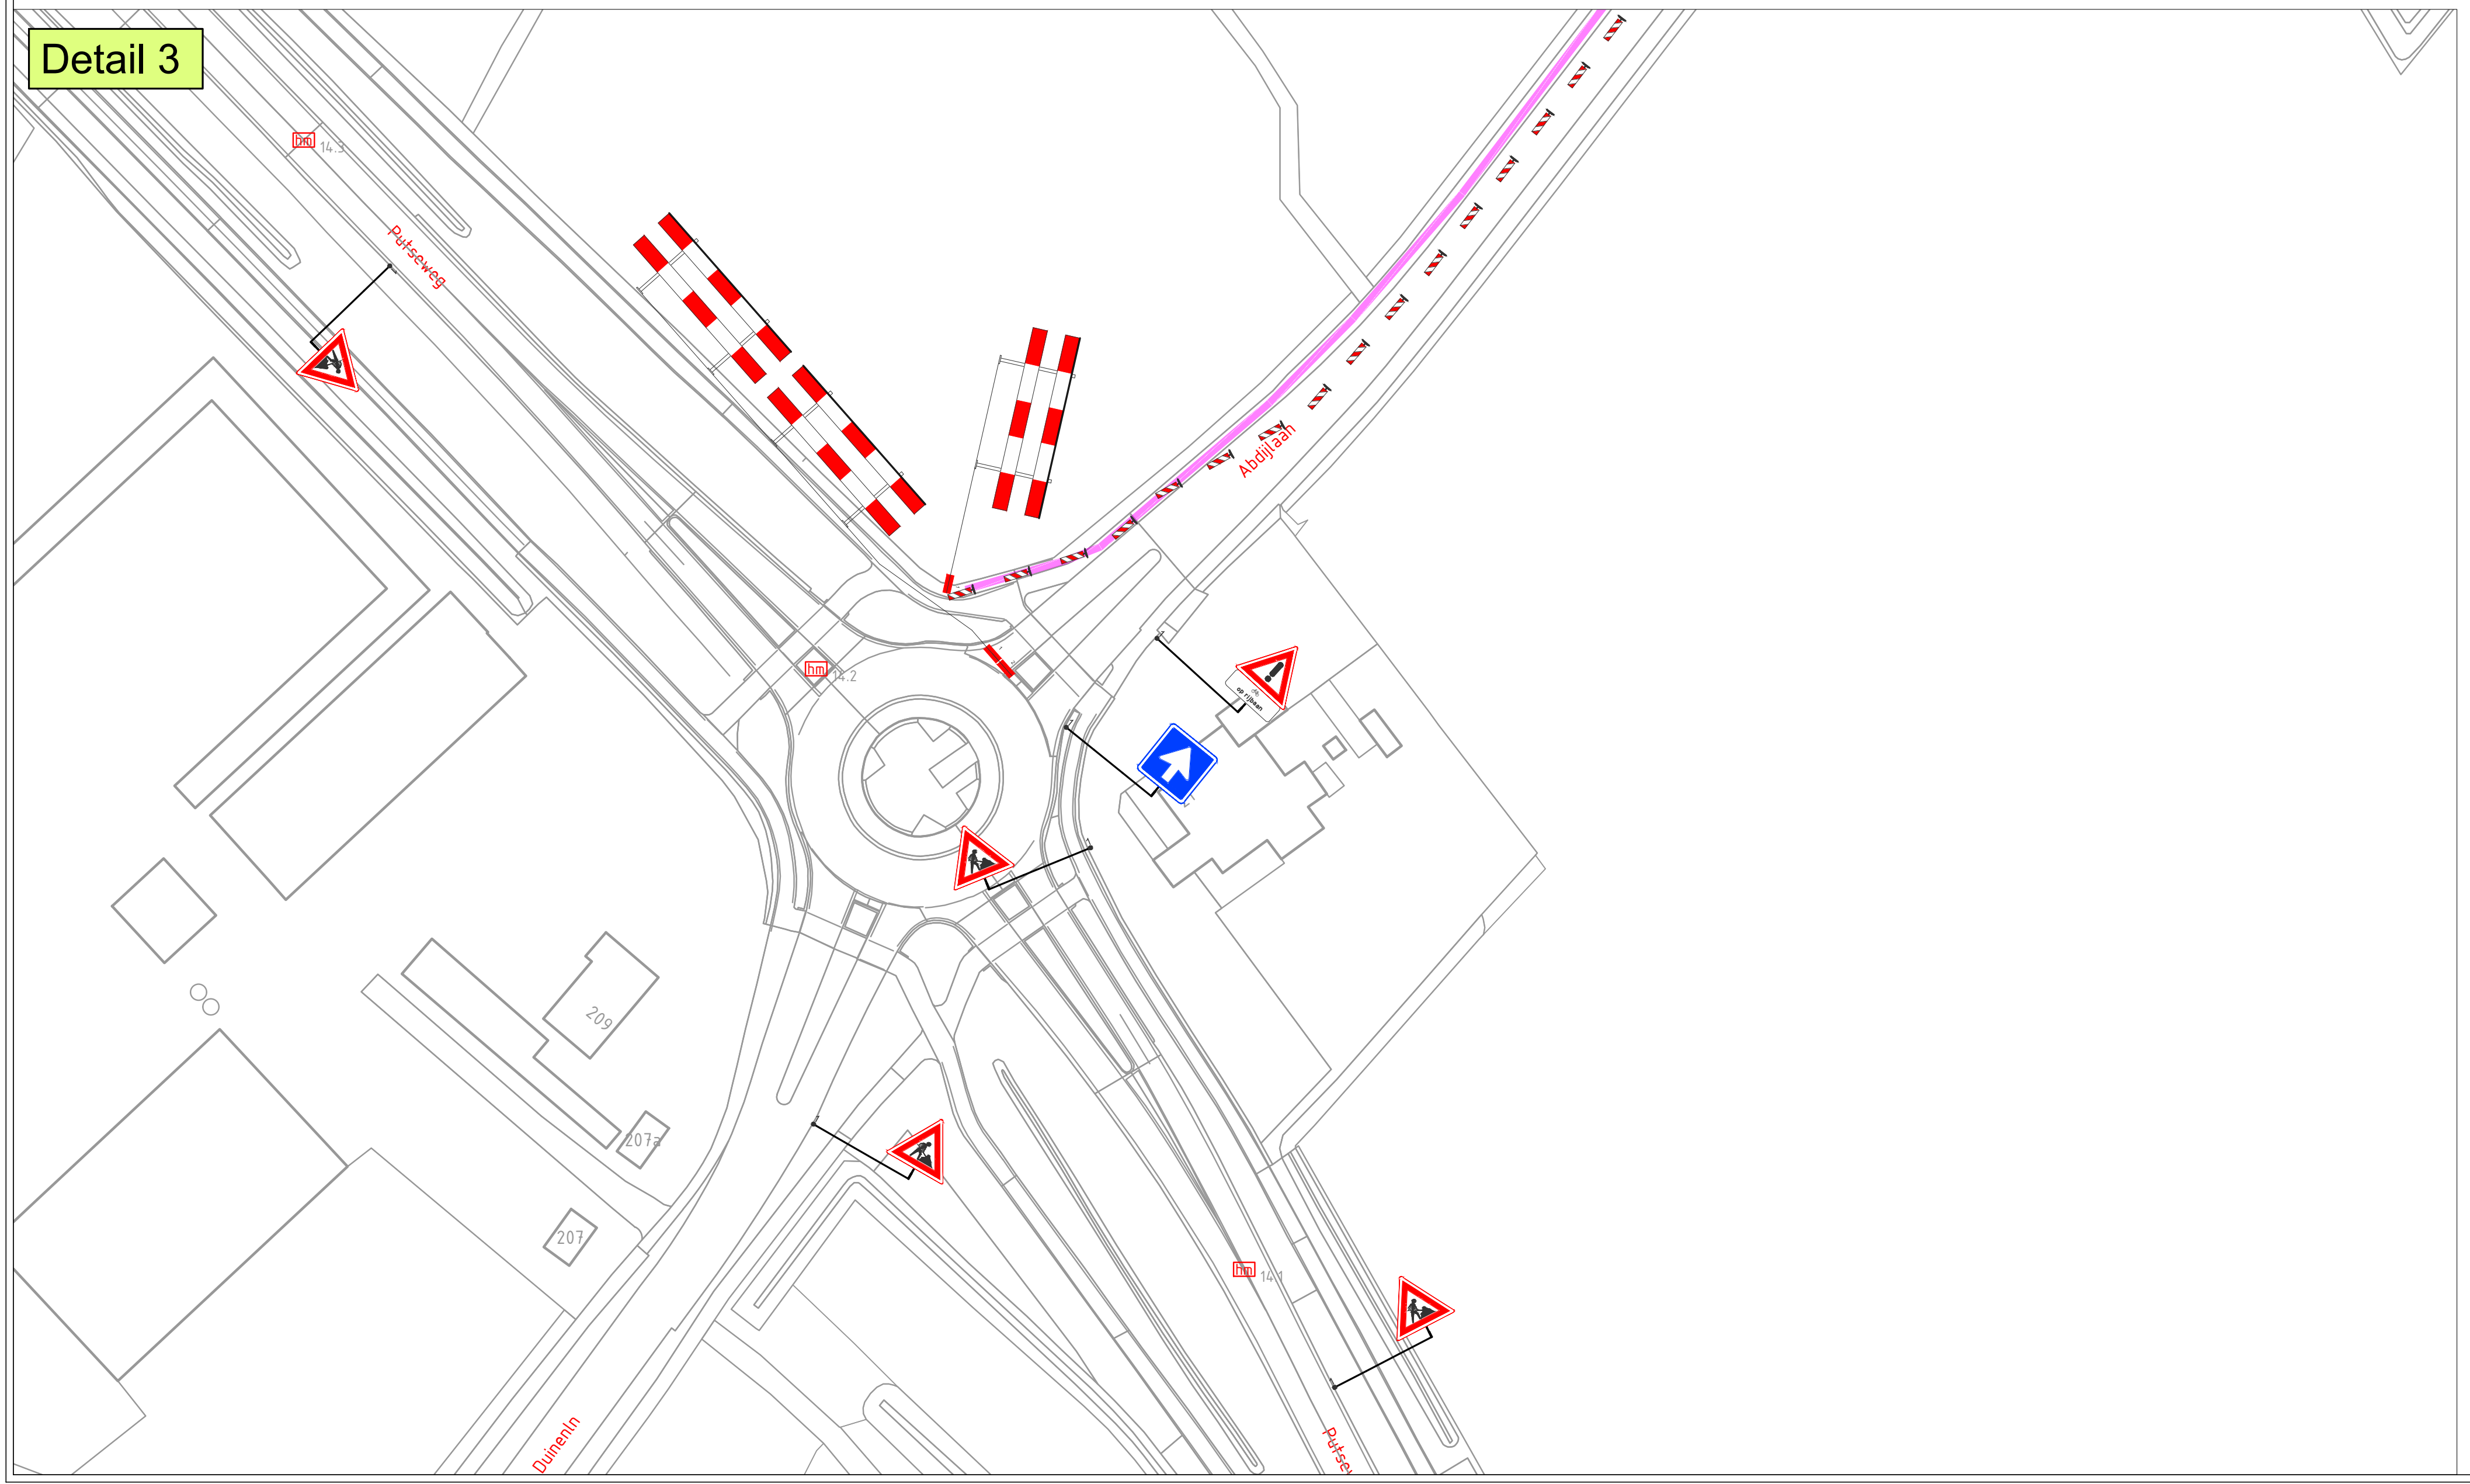
Putseweg
Abdijlaan
Duinenln
Putseweg
hm 14.3
hm 14.2
hm 14.1
209
207a
207

Dwarsprofiel A
Schaal:
1:100

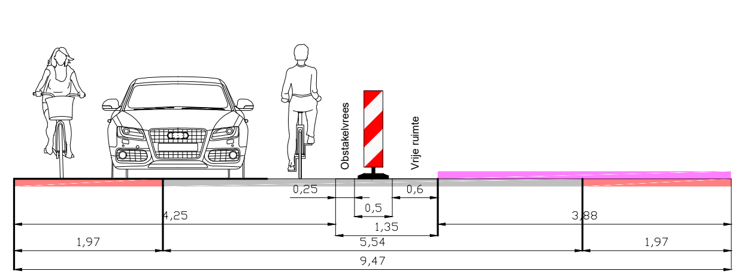
Obstakelvrees
Vrije ruimte
0,25
0,6
0,5
4,25
1,35
3,88
5,54
1,97
1,97
9,47

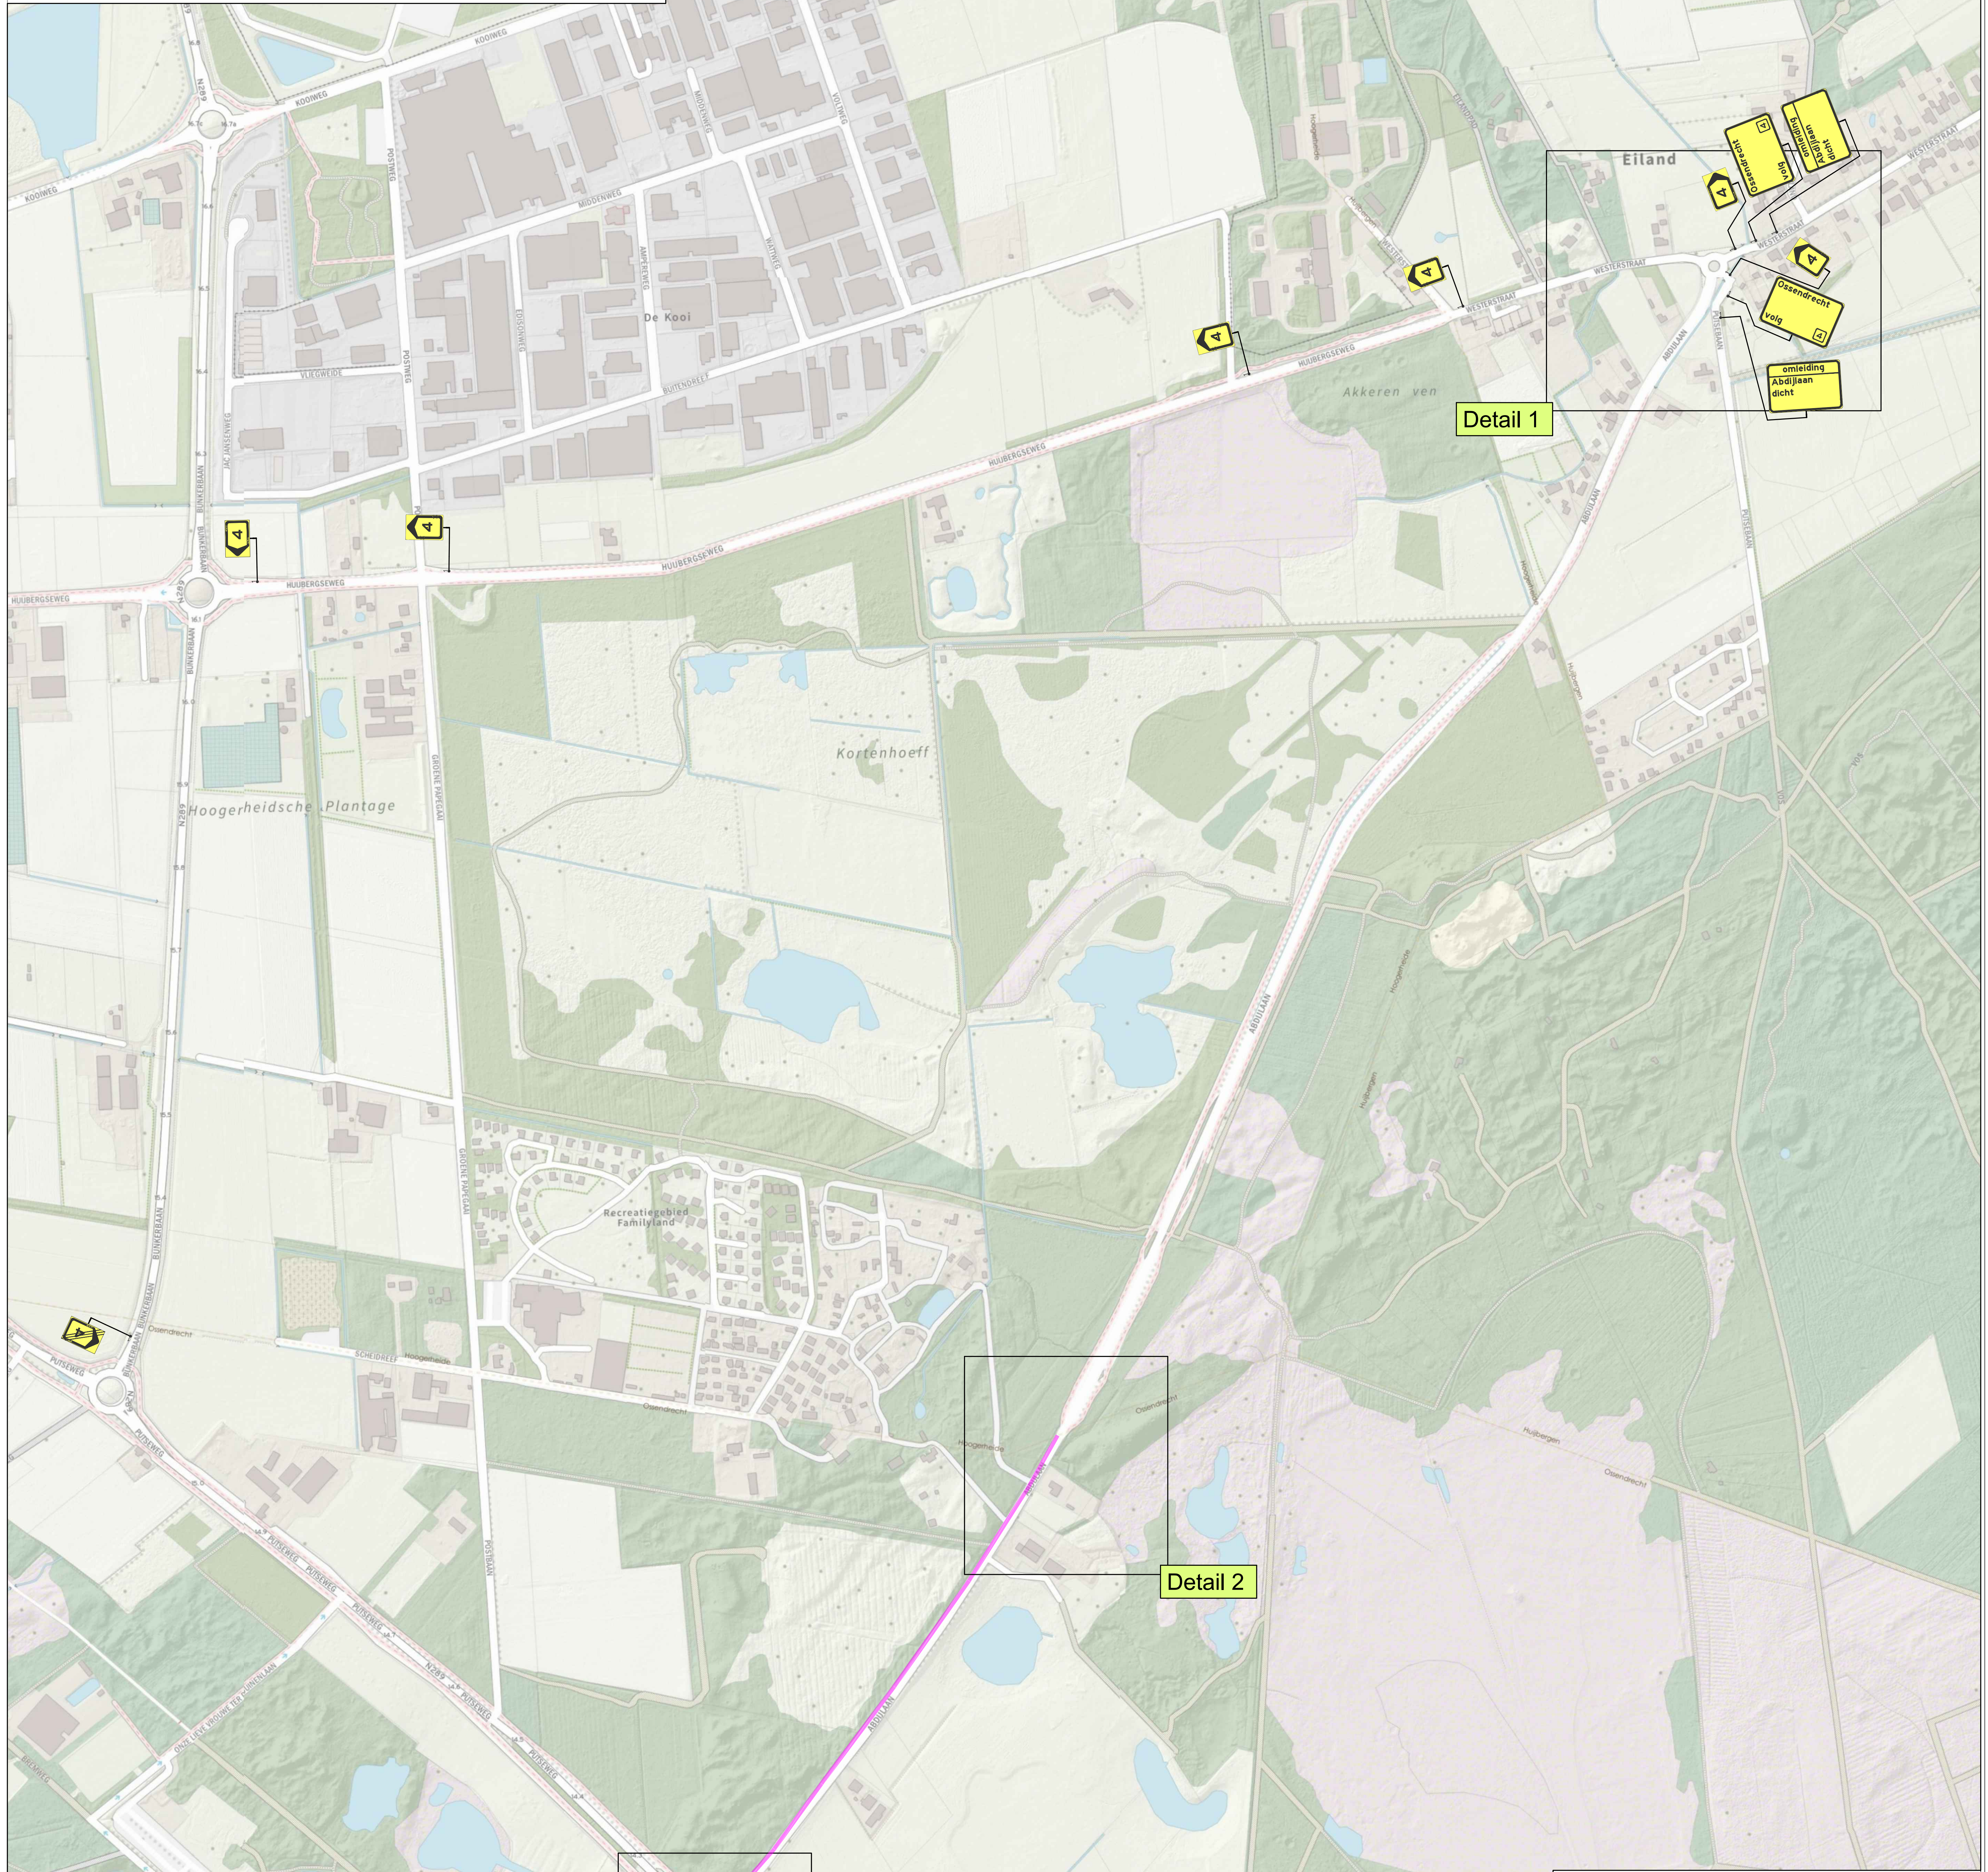
Eiland
Ossendrecht volg 4
omleiding Abdijlaan dicht
Ossendrecht volg 4
omleiding Abdijlaan dicht
4
Detail 1
Detail 2
Detail 3
De Kooi
Manege
Akkeren ven
Kortenhoeff
Hoogerheidsche Plantage
Recreatiegebied Familyland
KOOIWEG
HUIJBERGSEWEG
WESTERSTRAAT
ABDIJLAAN
PUTSEBAAN
PUTSEWEG
BUNKERBAAN
POSTWEG
GROENE PAPEGAAI
SCHEIDREEF
Ossendrecht
Hoogerheide
Huijbergen

Werkvak

Project / omschrijving:
Gemeente Woensdrecht
Huijbergen
Abdijlaan
Fase 1
Projectnummer: -
BOSS: 632174

Gemeente Woensdrecht

D&G INFRATECHNIEK

BUKO. INFRASUPPORT

Ontworpen:	Getekend:	Gecontroleerd:	Schaal: N.V.T.	Tekeningnummer :
N. v/d Palen	N. v/d Palen	B. Hornman	Formaat: A1	23.13.0227.1
Datum: 20-07-2023	Datum: 25-07-2023	Datum: 25-07-2023	Versie: 2	