


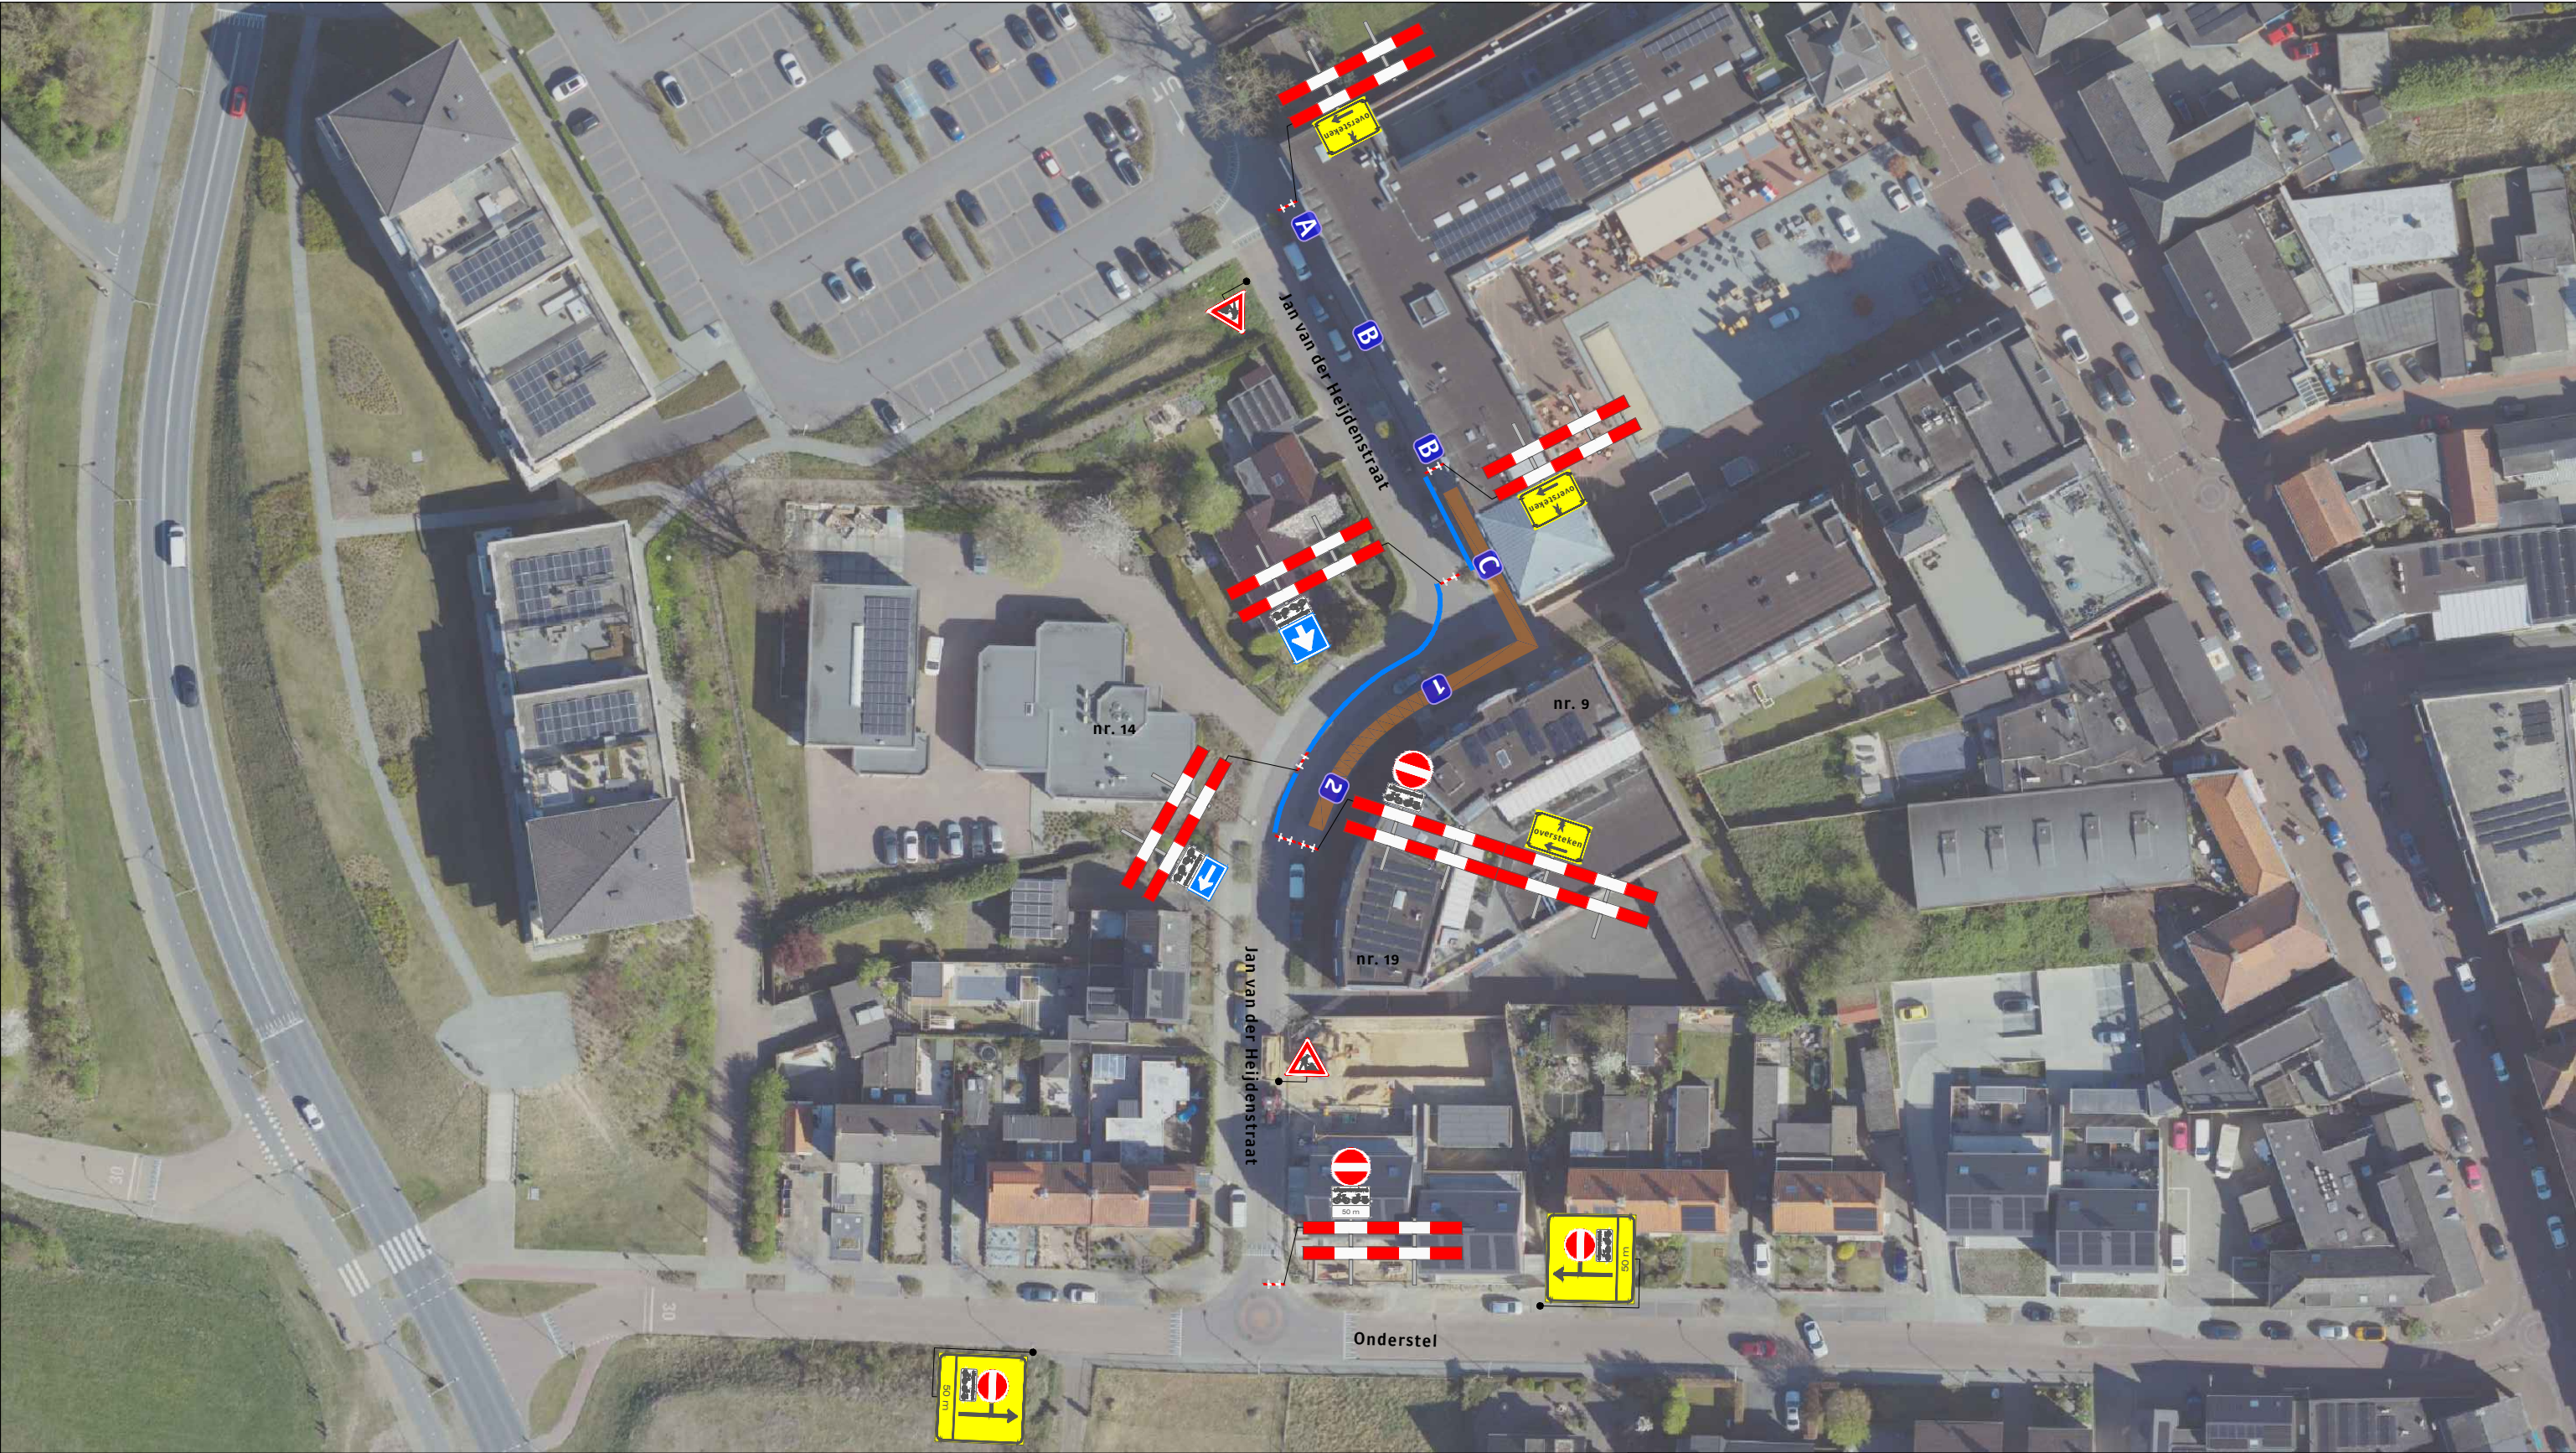

LEGENDA

Werkruimte

Kegels / Bakens (ca. 50 m)

1

P

parkeren
verboden op
X tm X

→

1x

*Week 9/10

2

P

parkeren
verboden op
X tm X

←

1x

*Week 9/10

A

P

parkeren
verboden op
X tm X

→

1x

*Week 10

B

P

parkeren
verboden op
X tm X

↔

2x

*Week 10

C

P

parkeren
verboden op
X tm X

←

1x

*Week 10

Getekend R.Bacas	Gecontroleerd K.Bout/N.Pols	Datum 22-01-2025	Opdrachtgever BO Infra	
Versie 2	Omschrijving Eerder oversteken, extra p-verbod	Datum 30-01-2026	Tekeningnummer 2991-26-0224	
Project / Onderdeel Jan van der Heijdenstraat Hoogerheide (Woensdrecht)			Projectnummer 26110203-B.17330	
RKS Verkeerstechniek BV Driemanssteeweg 182 3084 CB Rotterdam info@rks-verkeerstechniek.nl www.rks-verkeerstechniek.nl		spoba Het asfalt is ons domein		Blad 1
Plaatsing conform CROW 96a/b/v Conflicterende bebordingen / bewegwijzering afdekken			Formaat A3	Status concept
			Schaal nvt	