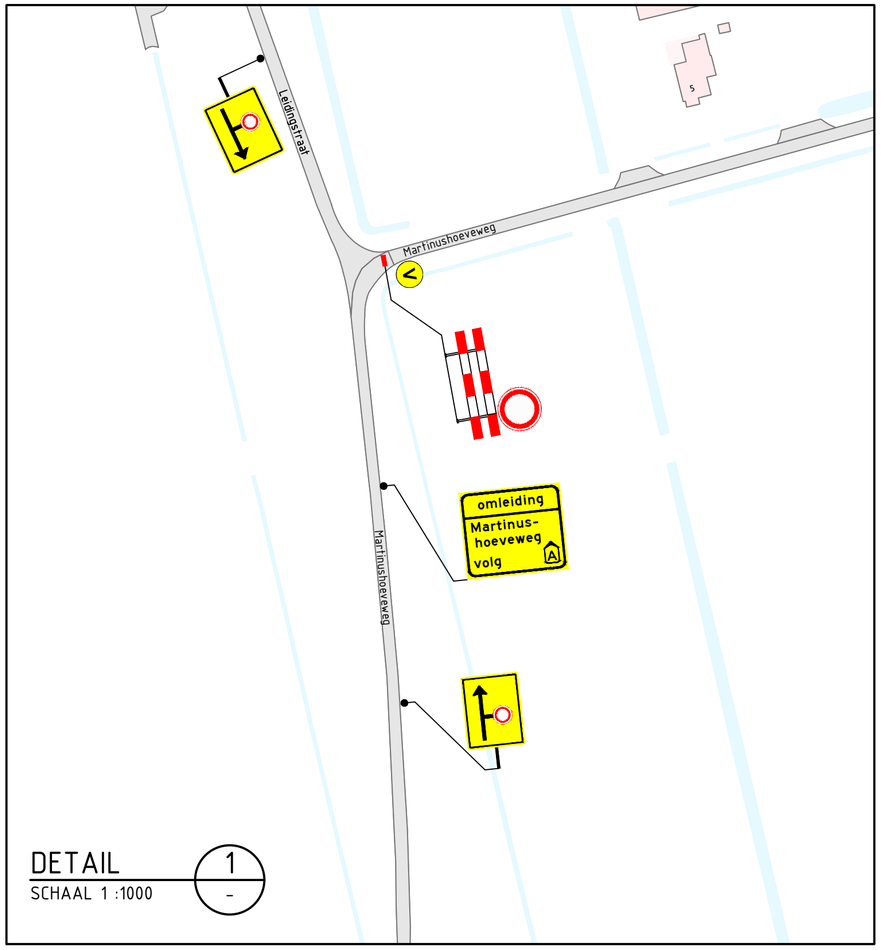

DETAIL 1
SCHAAL 1 :1000

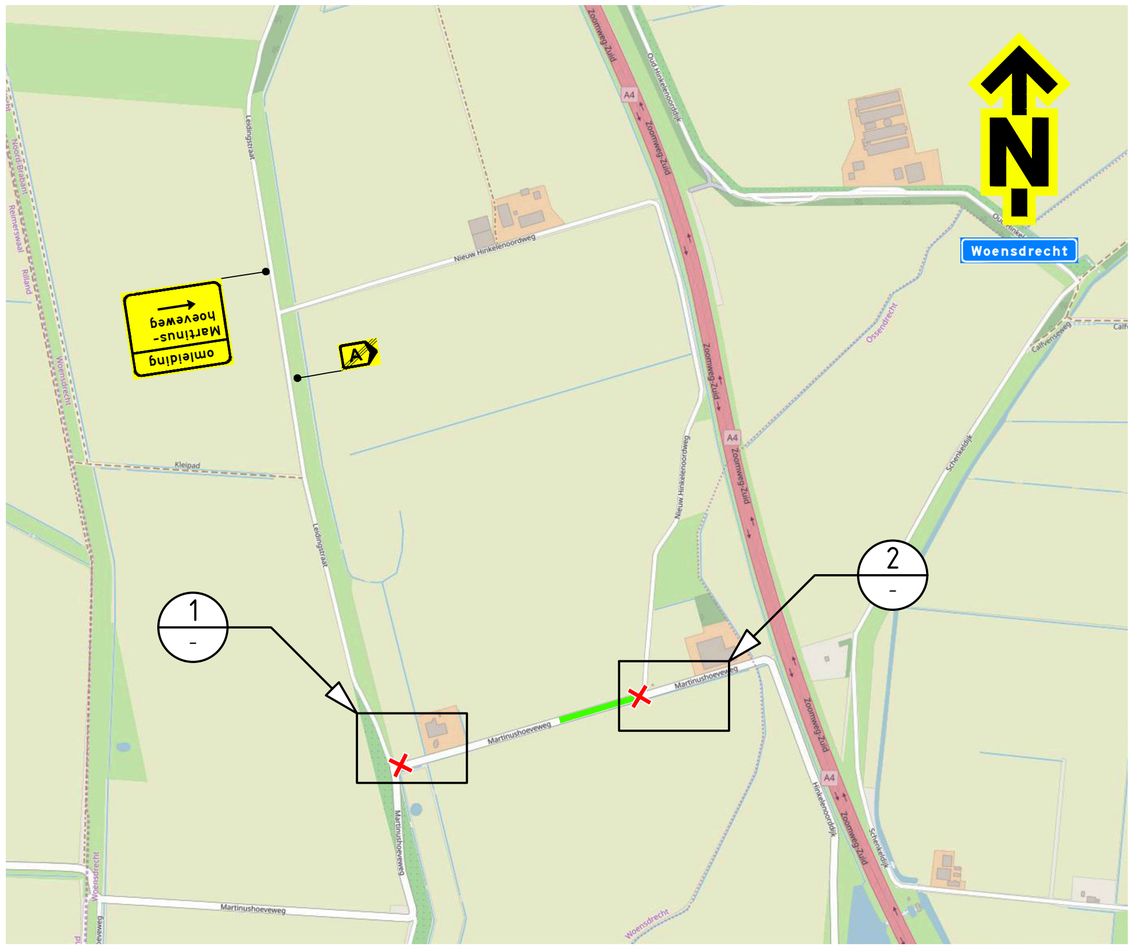

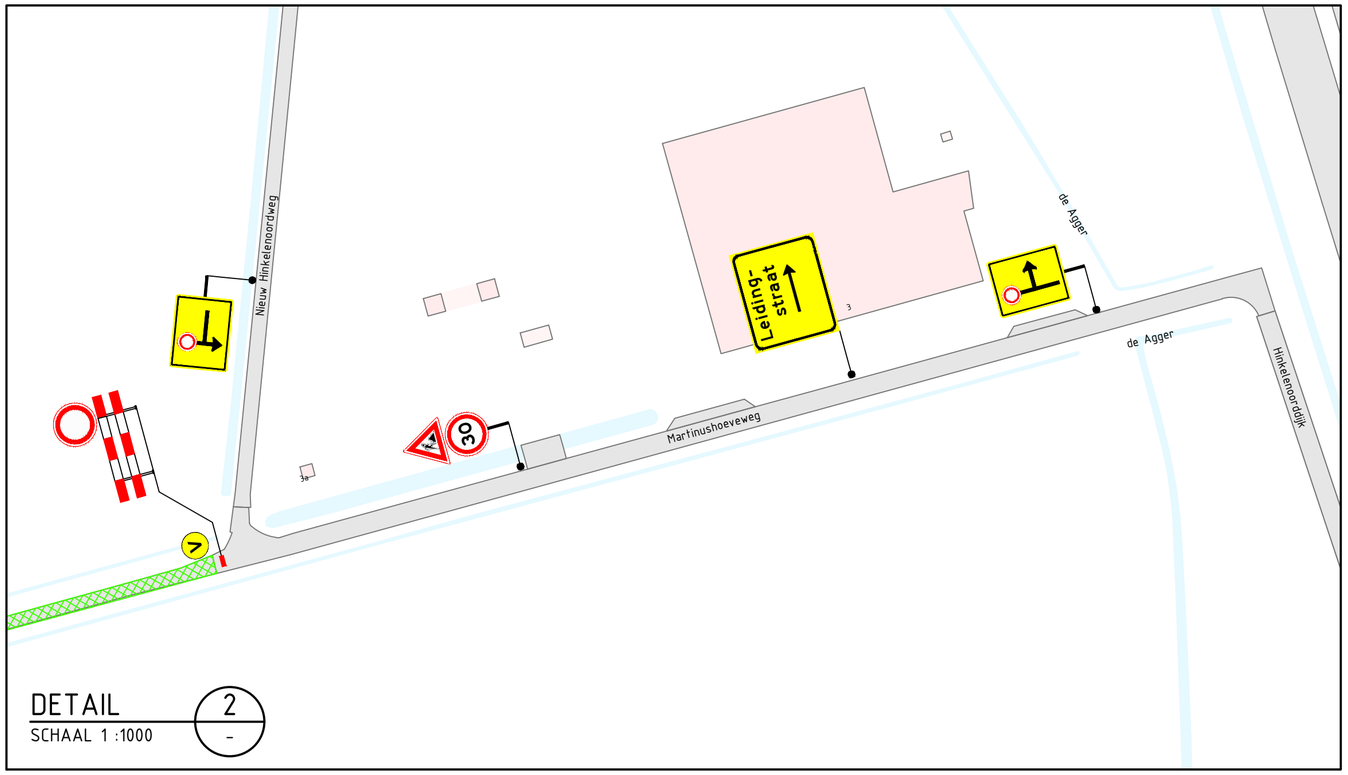

DETAIL 2
SCHAAL 1 :1000

Opmerkingen

- afplakken/afkruisen conflicterende bebording
- definitieve routenummers in overleg met wegbeheerder
- de locatie van bebording is indicatief, de exacte locatie wordt in het werk bepaald

Verklaring

- werkruimte
- afsluiting
- vooraankondigingsbord plaatsen twee weken voor aanvang van de werkzaamheden

deze weg
afgesloten
(dag datum/tijd)
tot (dag datum/tijd)

NCK.2022.488.BL9101.H331

Versie: 1.0	Omschrijving: Definitief				
04-11-24	Getekend: ASH	Controle: FVE	2e controle:	Vrijgegeven:	
Versie: 0.1	Omschrijving: Concept				
23-09-24	Getekend: ASH	Controle: FVE	2e controle:	Vrijgegeven:	

TSNedK
Menhirweg 12
5342 LS Oss
Postbus 160
5340 AD Oss
Tel. 0412 - 70 02 00
www.tsned.nl

Project: Groot asfaltonderhoud gemeente Woensdrecht 2024

Onderdeel: Verkeersmaatregelen Martinushoeveweg, Woensdrecht Locatie 3

Schaal: 1:8000 Formaat: A2

Tekening nummer: 511186-803A01-1.0 Blad 1 van 1