


Opmerkingen

- afplakken/afkruisen conflicterende bebording
- definitieve routenummers in overleg met wegbeheerder
- de locatie van bebording is indicatief, de exacte locatie wordt in het werk bepaald

Verklaring


- werkruimte
- aanwezige bebording
- afsluiting
- voorankondigingsbord plaatsen twee weken voor aanvang van de werkzaamheden

deze weg afgesloten (dag datum/tijd) tot (dag datum/tijd)

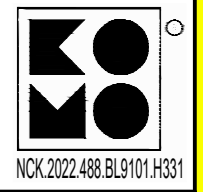

Versie: 1.0 Omschrijving Definitief
04-11-24 Getekend: ASH Controle: FVE 2e controle: Vrijgegeven

Versie: 0.1 Omschrijving Concept
25-09-24 Getekend: ASH Controle: JDI 2e controle: Vrijgegeven

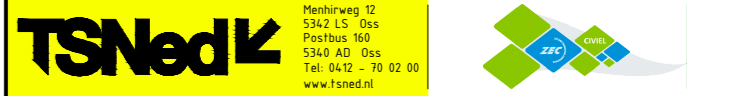

Project: Groot asfaltonderhoud gemeente Woensdrecht 2024

Onderdeel: Verkeersmaatregelen Schoeliebergseweg, Huijbergen Locatie 10

Schaal: 1:5000 Formaat: A2
Tekening nummer: 511186-810A01-1.0 Blad 1 van 1