



DETAIL 1
SCHAAL 1:1000

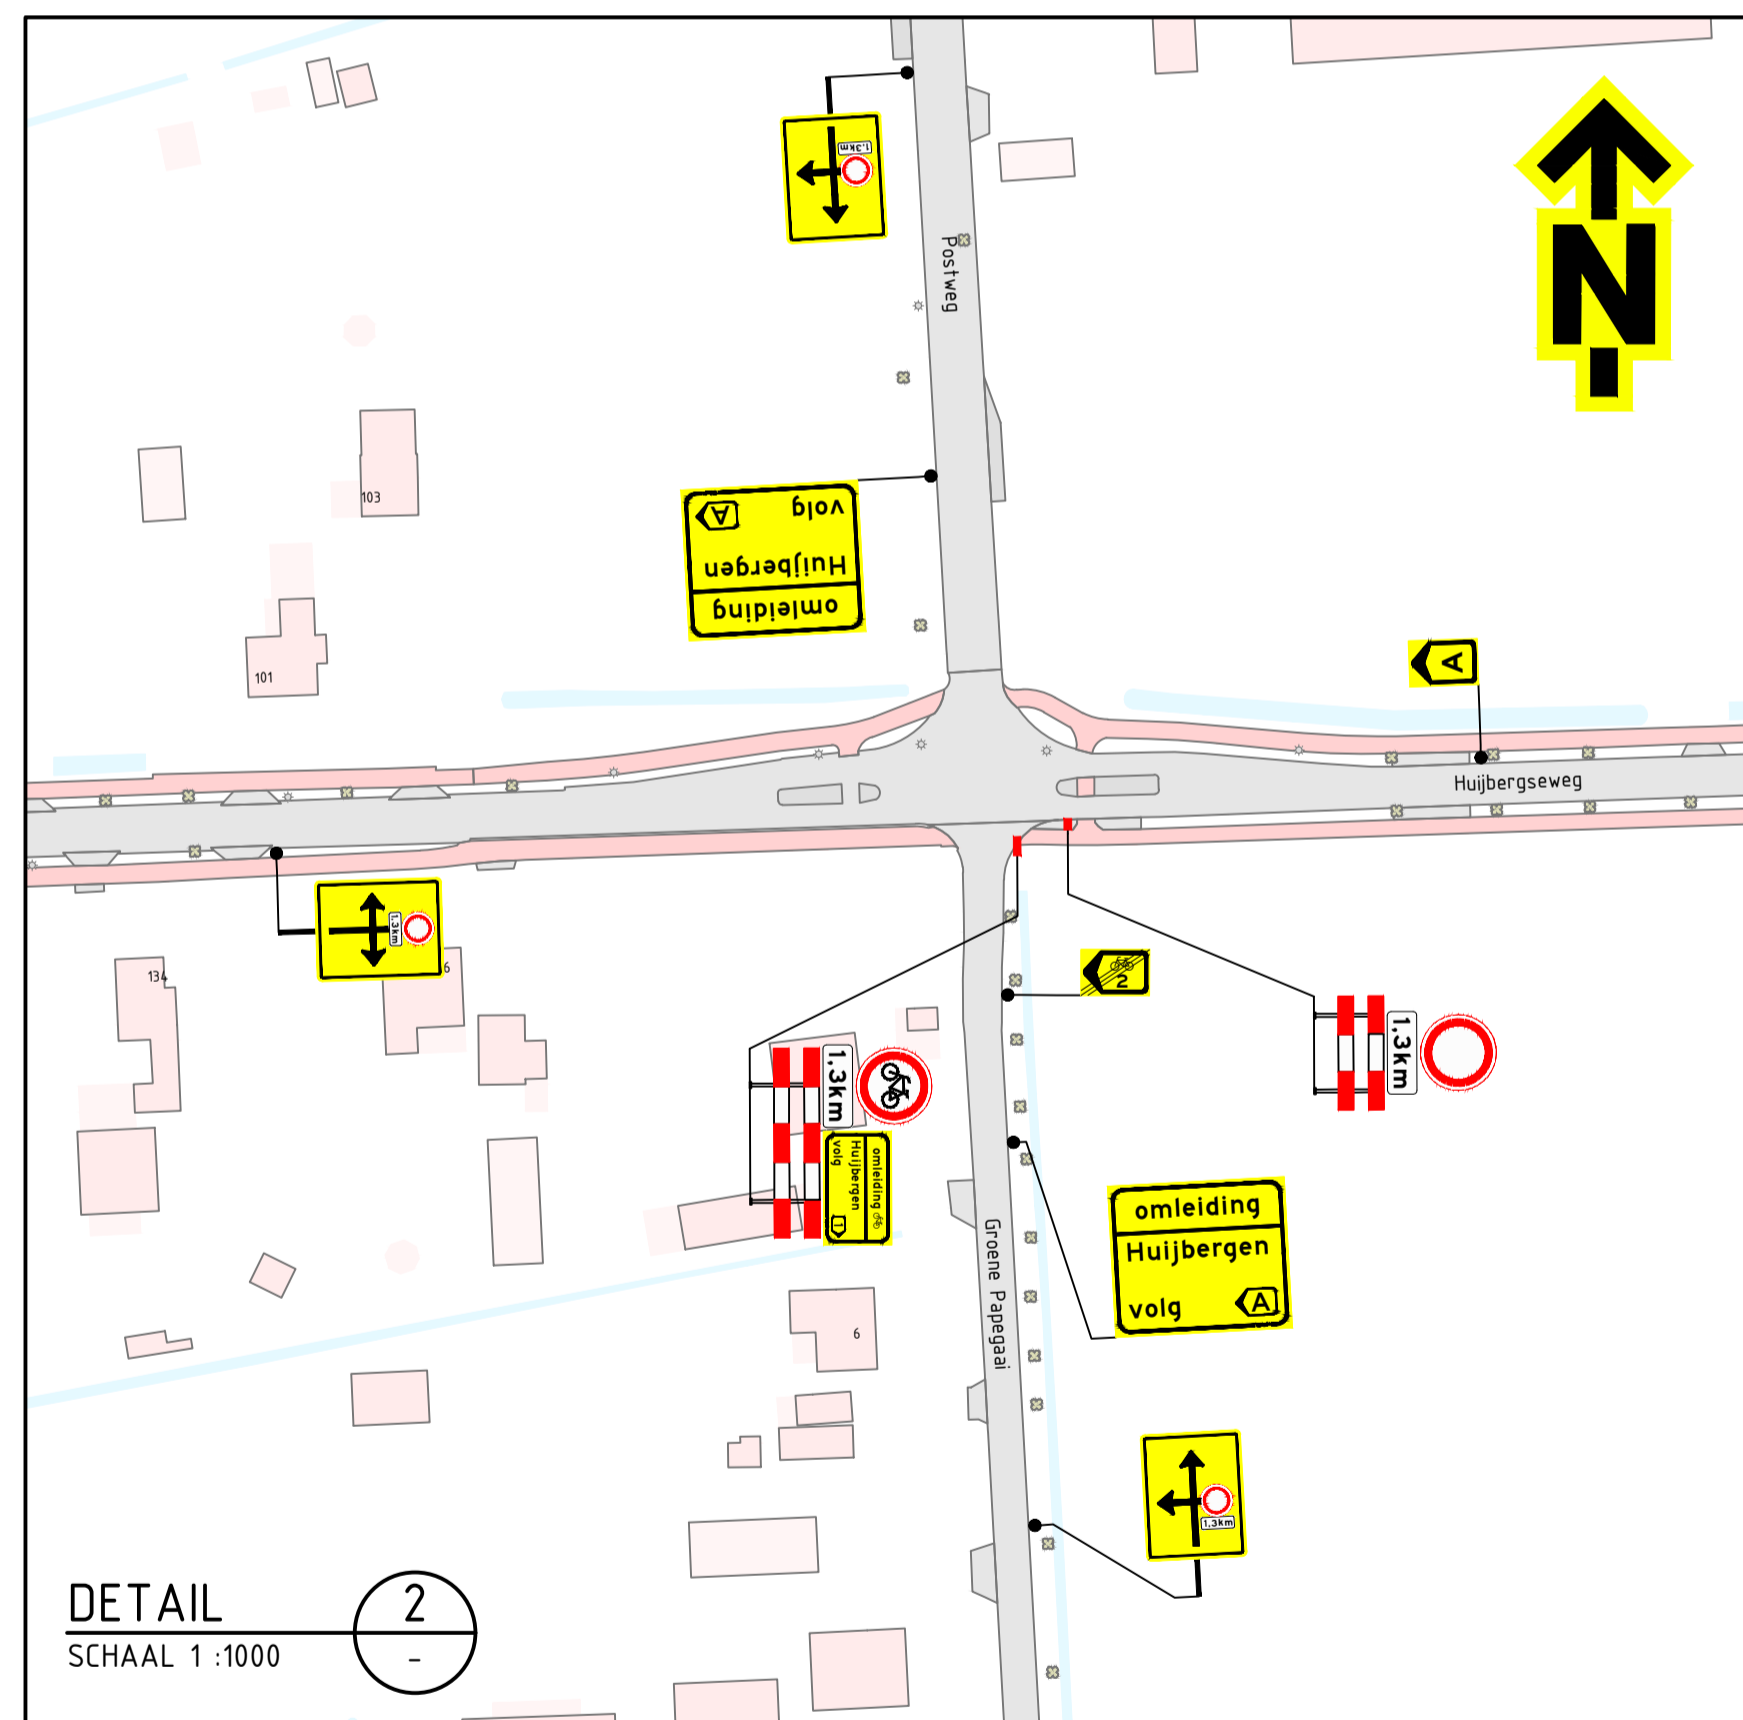

DETAIL 2
SCHAAL 1:1000

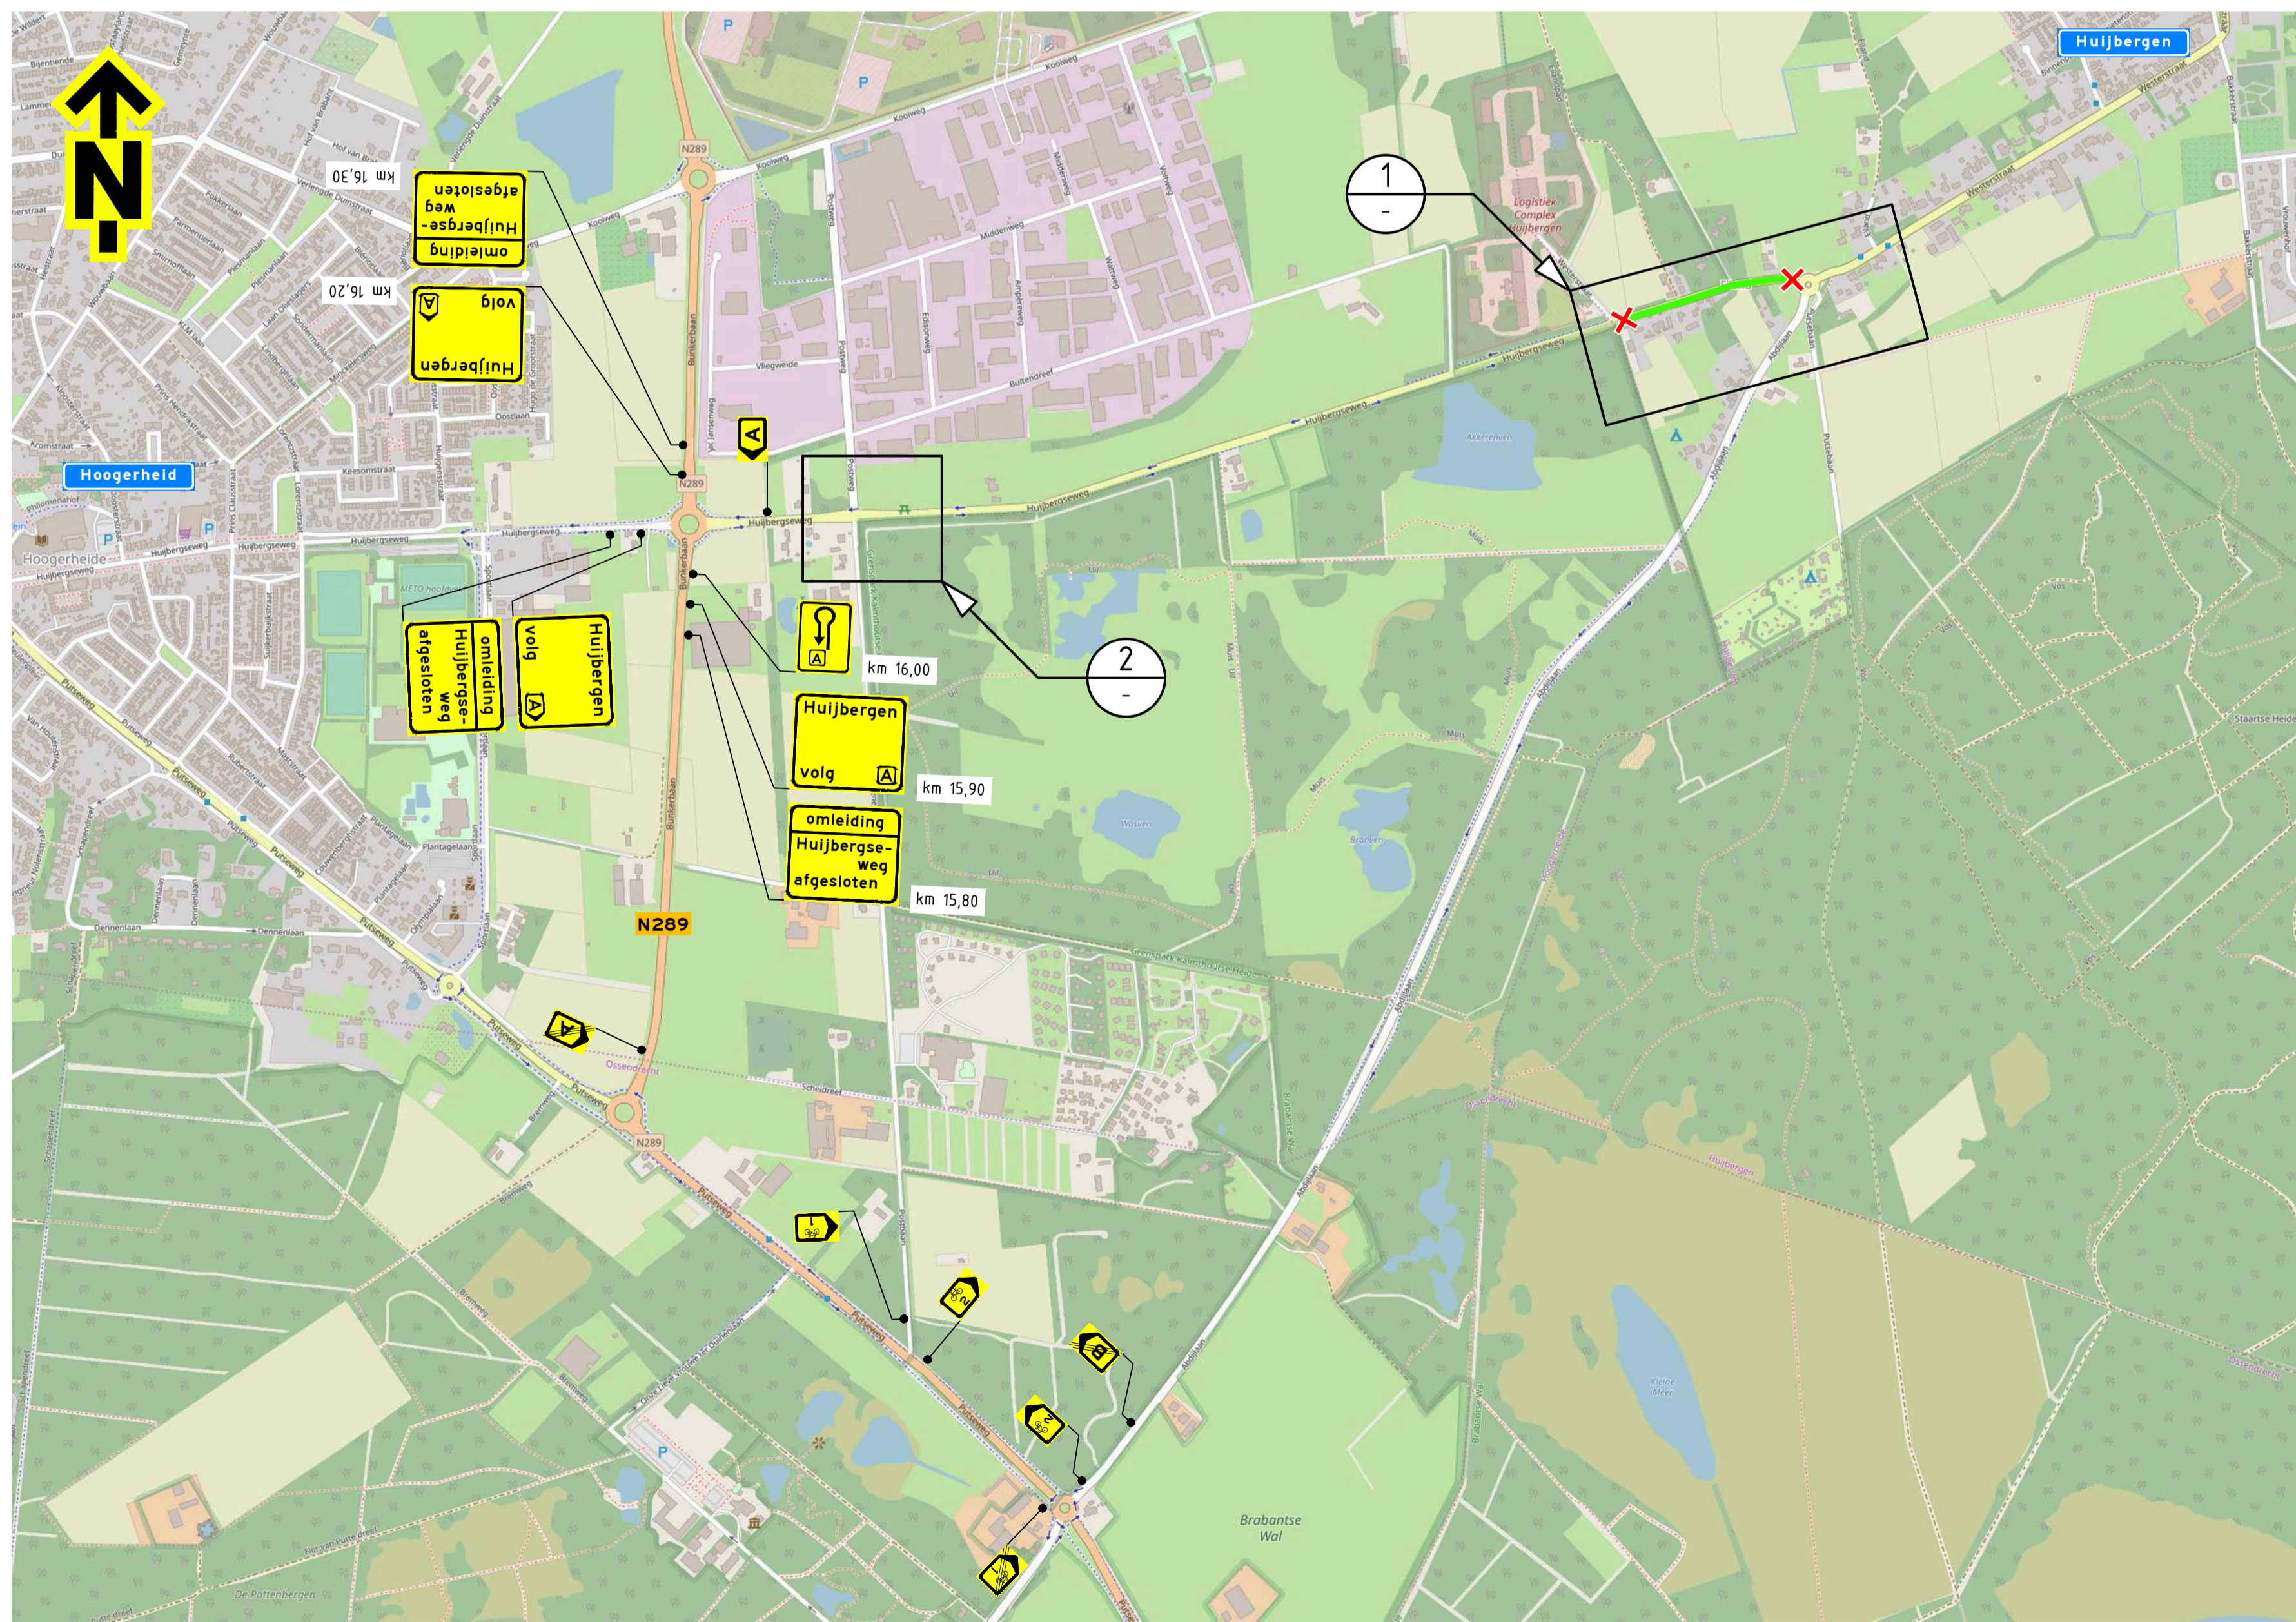


Opmerkingen

- afplakken/afkruisen conflicterende bebording
- definitieve routenummers in overleg met wegbeheerder
- de locatie van bebording is indicatief, de exacte locatie wordt in het werk bepaald

Verklaring

- werkruimte
- aanwezige bebording
- afsluiting
- voorankondigingsbord plaatsen twee weken voor aanvang van de werkzaamheden

deze weg afgesloten (dag datum/tijd) tot (dag datum/tijd)

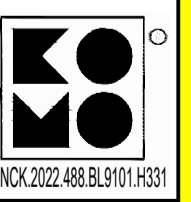

versie: 1.0	omschrijving: Definitief			
04-11-24	getekend: ASH	controle: EPO	in controle: []	uitgevoerd: []
versie: 0.1	omschrijving: Concept			
25-09-24	getekend: ASH	controle: JDI	in controle: []	uitgevoerd: []
Project: Groot asfaltonderhoud gemeente Woensdrecht 2024				
Onderwerp: Verkeersmaatregelen Westerstraat, Huijbergen Locatie 11				
Schaal:	1:8000	Formaat:	A1	
Tekeningnummer:	511186-811A01-1.0	Blad:	1 van 1	