


Locatie

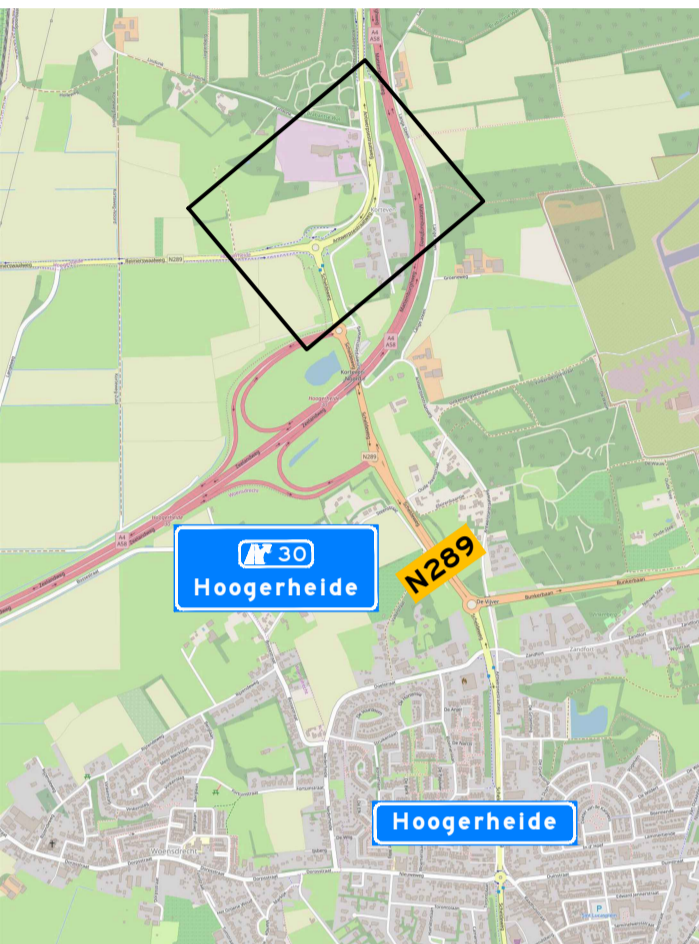


Opmerkingen

- afplakken/afkruisen conflicterende bebording
- de locatie van bebording is indicatief, de exacte locatie wordt in het werk bepaald

Verklaring

- werkruimte
- vooraankondigingsbord plaatsen twee weken voor aanvang van de werkzaamheden
- deze weg afgesloten op datum/tijd tot datum/tijd

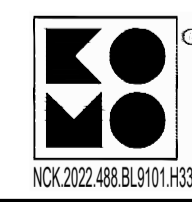

<p> <small> Versie: 1.0 Omtekening Definitief 04-11-24 Getekend ASH Controle EPO In controle Vrijgegeven Versie: 0.1 Omtekening Concept 27-09-24 Getekend ASH Controle FVE In controle Vrijgegeven </small> </p> <p> </p> <p> <small> Project: Groot asfaltonderhoud gemeente Woensdrecht 2024 </small> </p> <p> <small> Onderwerp: Verkeersmaatregelen Antwerpsestraatweg, Hoogerheide Locatie 15 </small> </p> <p> <small> Schaal: 1:1000 Formaat: A1 Tekening nummer: 511186-815A01-1.0 Blad 1 van 1 </small> </p>
