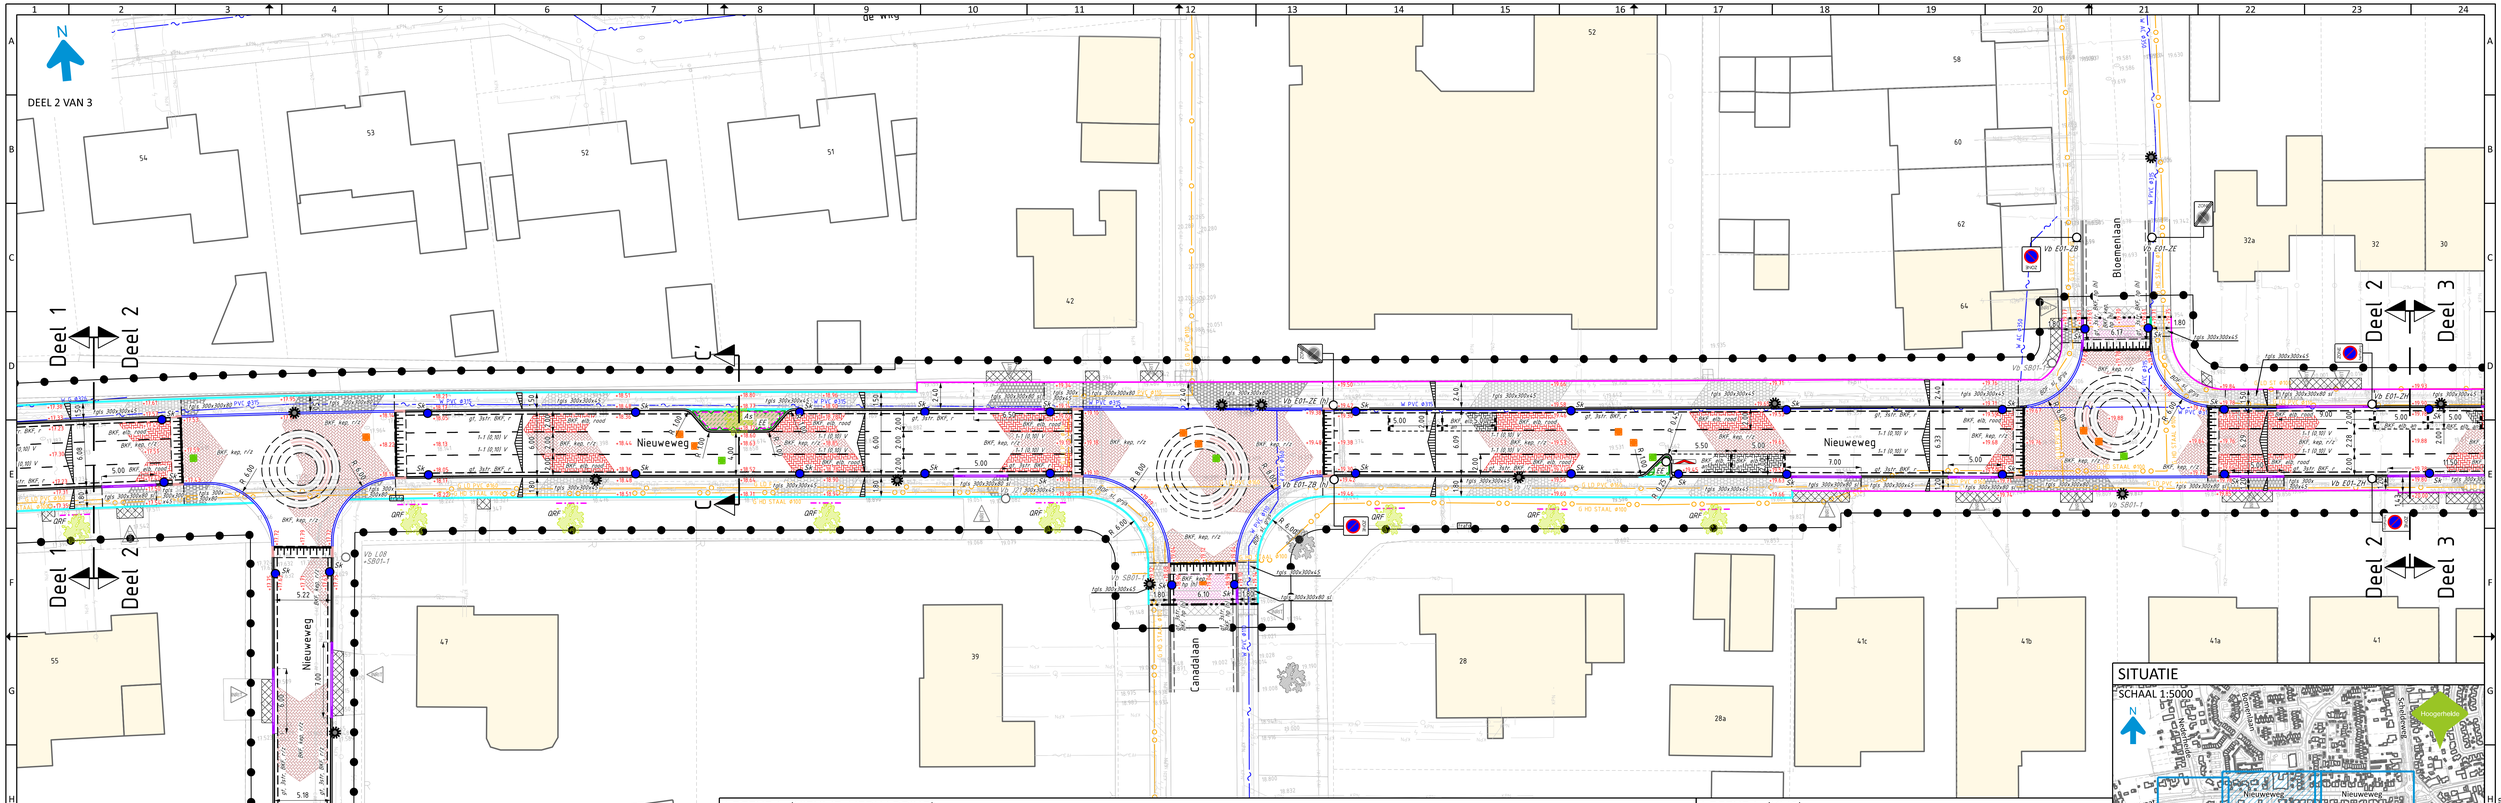


LEGENDA (NIEUWE VERHARDING)

- Werkgrens
- Materiaalscheiding
- Parkeervakindeling
- Afschotrichting
- Nieuw talud
- Opbreekgrens
- Aanbrengen opsluitbanden 60x200 mm.
- Aanbrengen opsluitbanden 100x200 mm.
- Aanbrengen opsluitbanden 150x250 mm.
- Aanbrengen trottoirbanden 130/150x250 mm.
- Aanbrengen verloopband van trottoirband 130/150x250 mm. naar maaiveld
- Aanbrengen verloopband van trottoirband 130/150x250 mm. naar geleideband 70/150x250 mm.
- Aanbrengen verloopband van trottoirband 130/150x250 mm. naar opsluitband 150x250 mm.
- Aanbrengen geleidebanden 50/200x250 mm.
- Aanbrengen verloopband van trottoirband 130/150x250 mm. naar geleideband 50/200x250 mm.
- Aanbrengen inritbanden 150x170 mm. (links, midden en rechts)
- Aanbrengen bochttrottoirbanden 130/150x250 mm. verlagen d.m.v. zagen (links, midden en rechts)
- Aanbrengen keerwand, enkelkerend 1250x850 mm., lengte: 2000 mm.
- Aanbrengen betontegels; 300x300x45 mm., halfsteensverband, kleur: grijs (tgls 300x300x45)
- Aanbrengen betontegels; 300x300x45 mm., stroomlagen in halfsteensverband, kleur: grijs (tgls 300x300x45)
- Aanbrengen betontegels; 300x300x80 mm., stroomlagen in halfsteensverband, kleur: grijs (tgls 300x300x80 sl)
- Aanbrengen betontegels; 300x300x80 mm., stroomlagen in halfsteensverband, kleur: grijs (tgls 300x300x80)
- Aanbrengen betonstraatstenen; keiformaat, keperverband, kleur: rood-zwart (BKF, kep, r/z)
- Aanbrengen betonstraatstenen; keiformaat, elleboogverband, kleur: rood-zwart (BKF, elb, r/z)
- Aanbrengen betonstraatstenen; keiformaat, elleboogverband, kleur: rood-zwart, voorzien van drainvoeg (BKF, elb, rzd)
- Aanbrengen betonstraatstenen; keiformaat, elleboogverband, kleur: antraciet (BKF, elb, an)
- Aanbrengen betonstraatstenen; keiformaat, elleboogverband, kleur: rood (BKF, elb, rood)
- Aanbrengen punaise van betonstraatstenen, keiformaat, kleur: rood en wit, punaise visueel uitvoeren, conform principedetail V01
- Aanbrengen betonstraatstenen, dikformaat, stroomlagen in halfsteensverband, kleur: grijs (BDF, sl, grijs)
- Aanbrengen betonstraatstenen; keiformaat, keperverband, kleur: heidepaars, vrijgekomen uit het werk (BKF, kep, hp (h))
- Aanbrengen betonstraatstenen; keiformaat, blokverband, kleur: antraciet (BKF, bv, ant)
- Aanbrengen betonstraatstenen; keiformaat, elleboogverband, kleur: antraciet (BKF, elb, ant)
- Aanbrengen betonstraatstenen; keiformaat, blokverband, kleur: antraciet, vrijgekomen uit het werk (BKF, bv, ant (h))
- Herstraten, betontegels
- Herstraten, betonstraatstenen
- Herstraten particuliere verharding
- Aanbrengen markering van betonstraatstenen; puntstukken en vlakmarkering
- Aanbrengen markering van betonstraatstenen; lengtemarkering ononderbroken, dik: 0.15 m.
- Aanbrengen markering van betonstraatstenen; lengtemarkering ononderbroken, dik: 0.30 m.
- Aanbrengen markering van betonstraatstenen; letters en cijfers
- Aanbrengen markering van betonstraatstenen, keiformaat, kleur: wit, t.b.v. parkeervakindeling, 0.21-0.21 m.
- Aanbrengen markering van betonstraatstenen; (engte)markering 1 - 1, dik: 0.10 m., kleur: wit
- Aanbrengen markering van betonstraatstenen; haludmarkering, kleur: wit, grijs, zwart, conform principedetail V02
- Aanbrengen goot, 3 strekken betonstraatstenen, keiformaat, kleur: heidepaars (gf, 3str, BKF, hp)
- Aanbrengen goot, 3 strekken betonstraatstenen, keiformaat, kleur: rood (gf, 3str, BKF, r)
- Aanbrengen goot, 3 strekken betonstraatstenen, keiformaat, kleur: rood-zwart (gf, 3str, BKF, r/z)
- Aanbrengen goot, 3 strekken betonstraatstenen, keiformaat, kleur: heidepaars, vrijgekomen uit het werk (gf, 3str, BKF, hp (h))
- Aanbrengen fietspadpaal (Fp)
- Aanbrengen veerpaal, type: BB12 - enkelzijdig linkswijzend
- Aanbrengen verkeersbord met verkeersbordpaal (Vb)
- Aanbrengen verkeersbord met verkeersbordpaal, vrijgekomen uit het werk (Vb (h))
- Lichtmast (incl. verkeersbord) plaatsen op bestaande locatie, vrijgekomen uit het werk, door derden
- Aanbrengen betonnen paal, vrijgekomen uit het werk (Bp (h))
- Aanbrengen hekwerk, type: schapengaas
- Aanvullen en inzaaien grond
- Aanbrengen beplanting, type: zie tekst, door derden EE= Elaeagnus ebbingei
- Aanbrengen boom, type: zie tekst, door derden As= Alnus spaethii QRF= Quercus robur 'fastigiata koster'
- Aanbrengen wortelscherm
- Aanbrengen bomengrond, 6 m3, 800 mm. dik
- Aanbrengen taludbuis
- Aanbrengen stortebed van waterbouwasfalt, dikte: 200 mm.
- Aanbrengen putrand met deksel, met opschrift "VW"
- Aanbrengen putrand met deksel, met opschrift "RW"
- Op hoogte brengen bestaande putafdekking
- Aanbrengen straatkolk (Sk)

LEGENDA (KLIC)


- CAI/COAX (ZIGGO)
- Glasvezel (ODIDO)
- Glasvezel (ZIGGO)
- Glasvezel KPN (Reggefiber)
- Gasleiding lage druk
- Gasleiding hoge druk
- Elektra laagspanning
- Elektra middenspanning
- Waterleiding
- Persleiding
- Mantelbuis

LEGENDA (ONDERGROND/TOPOGRAFIE)

- Ondergrond
- Perceelsgrens
- Bebouwing
- Aan het werk grenzende bebouwing
- Bestaande hoogtes
- Locatie inrit
- Handhaven trafo
- Handhaven bestaande situatie
- Handhaven boom
- Handhaven beplanting
- Handhaven afvalbak (Ab)
- Handhaven bestaande zilbank (Zb)
- Handhaven bestaand kunstwerk (Kw)
- Bestaande lichtmast op huidige locatie handhaven
- Bestaande lichtmast op huidige locatie handhaven, incl. verkeersbord
- Handhaven verkeersbord met verkeersbordpaal (Vb)
- Handhaven kombord-portaal (Kom)
- Bestaand talud
- Bestaande lichtmast plaatsen op nieuwe locatie, door derden

SITUATIE

SCHAAL 1:5000

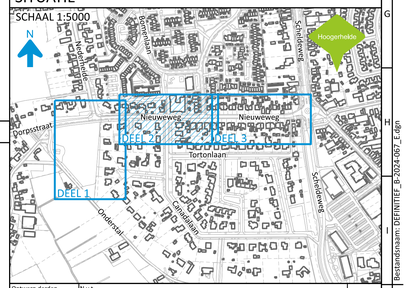

Ontwerp derden	N.v.t.				
Kabels en leidingen	2500017665 (KLIC)				03-02-2025
Hoogtemeting	2025-02-05_Hoogtemeting Nieuweweg te Hoogerheide (meting ZEC)				10-02-2025
Topografie	BGT, DKK (infraCad)				03-02-2025
Bronbestanden	Omschrijving				Datum
0					
C					
B					
A	Eerste uitgave definitieve bestekteke ningen	SHO	JVB	NOI	23-09-2026
0	Eerste uitgave concept bestekteke ningen	SHO	JVB	NOI	20-05-2026
Versie	Omschrijving	Getekend	Gecontroleerd	Akkoord	Datum

Maatvoering	Hoogte / peilmaten*	materiaalmaten*	Diktematen*
* tenzij anders vermeld	in meters t.o.v. N.A.P.	in millimeters	in millimeters

DOCUMENTGEGEVENS

ZEC CIVIEL

Opdrachtgever:
Gemeente Woensdrecht

Project:
Herontwikkeling Nieuweweg te Hoogerheide

Onderdeel:
Nieuwe situatie Bovengrondse inrichting Deel 2 van 3

Documentstatus: DEFINITIEF
Projectnummer: 2024-067
Referentienummer: 2024-067
Bestelnummer: B-2024-067
Tekeningnummer: B-2024-067_S02
Datum: 23-09-2026
Formaat: A1xA0
Schaal: 1:200
Bladnr.: 8 van 10
Versie: A

RECOVELAAN 1 | WOENSDRECHT | 0113-55 71 00 | SCHOUWERSWEG 10 HEINKENSZAND
ZEELAND ENGINEERING CONSULTANTS

Op dit document berust het auteursrecht volgens artikel 6a van de DNR:2011

Bestandsnaam: DEFINITIEF_B-2024-067_S_dgn