

PROFIEL A-A'

Locatie: Nieuweweg 11
Bestaande-/ Nieuwe situatie
Schaal 1:50

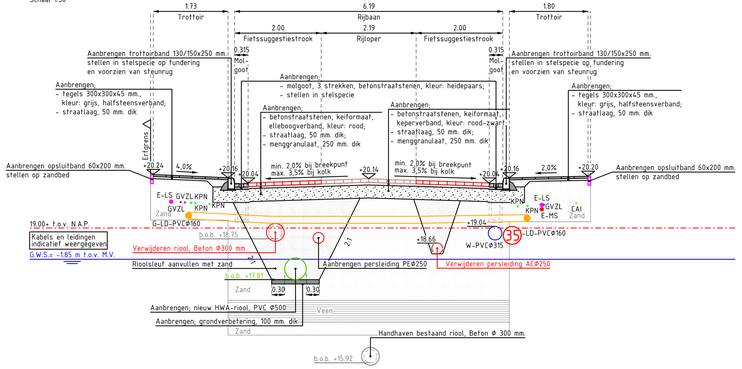


PROFIEL B-B'

Locatie: Nieuweweg 35
Bestaande-/ Nieuwe situatie
Schaal 1:50

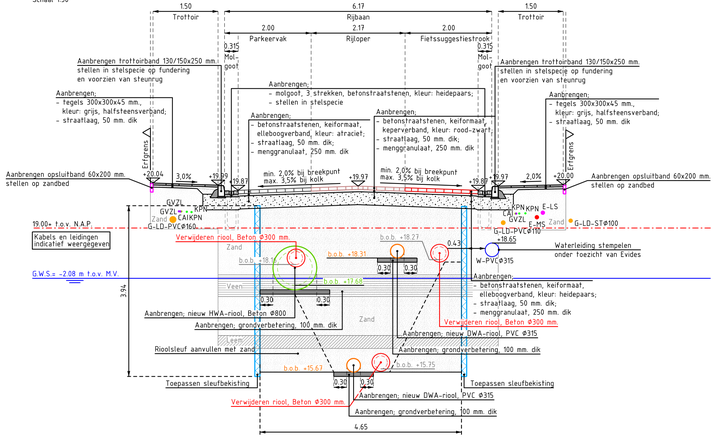


PROFIEL C-C'

Locatie: Nieuweweg 39
Bestaande-/ Nieuwe situatie
Schaal 1:50

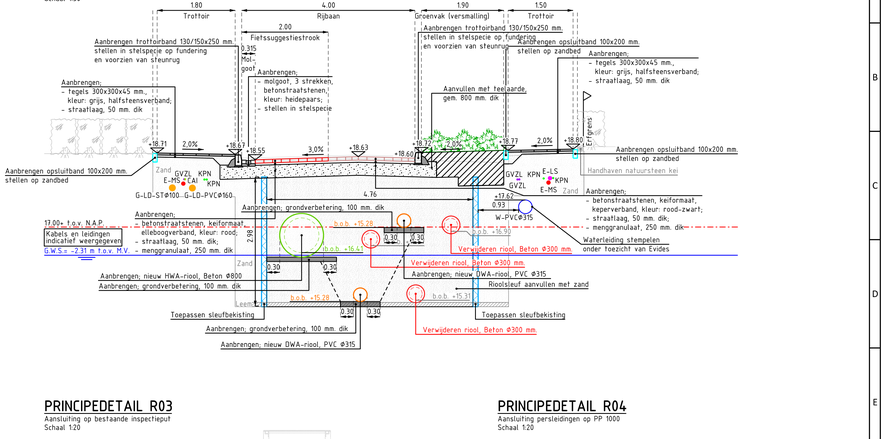


PROFIEL D-D'

Locatie: Nederheide
Bestaande-/ Nieuwe situatie
Schaal 1:50

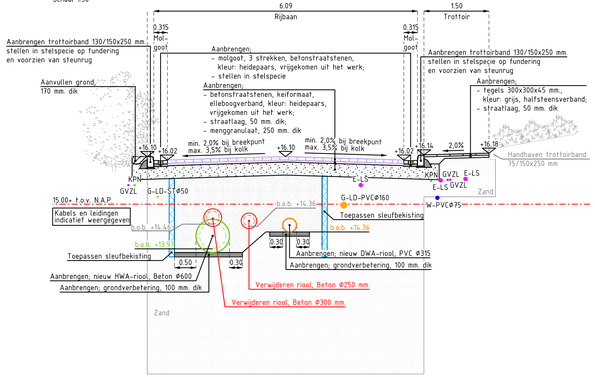


PRINCIPEDETAIL V01

Punaise kruispunt
Schaal 1:50

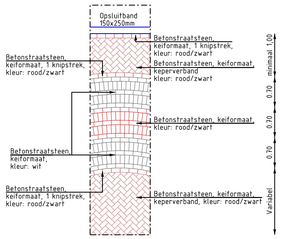


PRINCIPEDETAIL V02

Plateauoprit 30 km/u, in bestrating
Locatie: Nieuweweg
Schaal 1:50

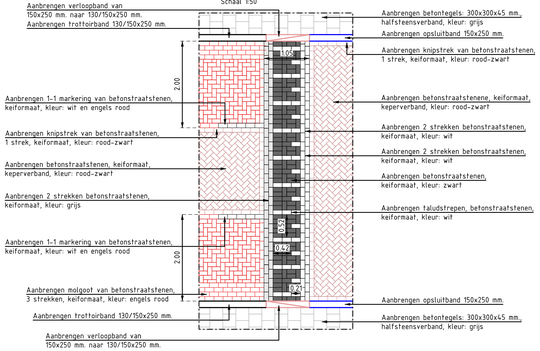


PRINCIPEDETAIL V03

Zone markering 30 km/u, in bestrating
Locatie: Nieuweweg
Schaal 1:50

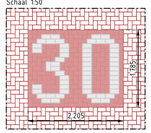


PRINCIPEDETAIL R01

Huisaansluiting op nieuw HWA/DWA riool (PVC/Beton)
Schaal 1:20

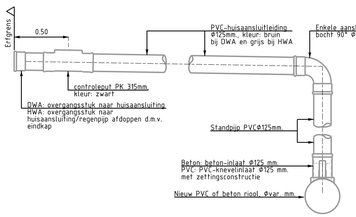


PRINCIPEDETAIL R02

Principe kolkaansluiting op nieuw HWA-riool (Beton of PVC)
HWA: kleur buizen; grijs
Schaal 1:20

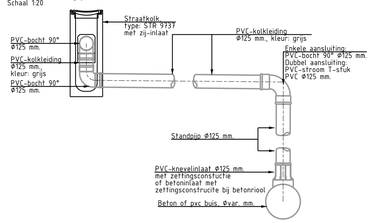


Hoogte- lengteprofiel

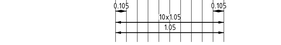

PRINCIPEDETAIL R03


Aansluiting op bestaande inspectieput
Schaal 1:20

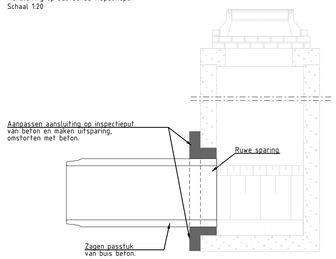

* Aanstorten d.m.v. aanbrengen houten bekisting
* Houten klamp aan binnenzijde om inloop tegen te gaan

PRINCIPEDETAIL R04

Aansluiting persleidingen op PP 1000
Schaal 1:20

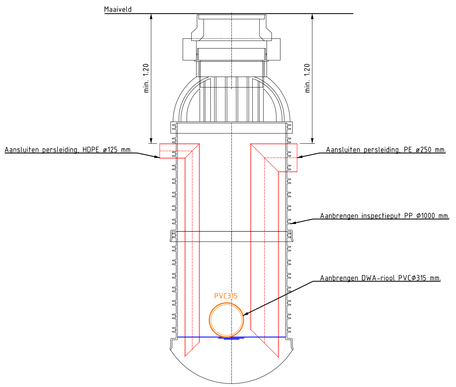

Ontwerp derden	N.v.t.				
Kabels en leidingen	2500017665 (KLIC)				03-02-2025
Hoogtemeting	2025-02-05_Hoogtemeting Nieuweweg te Hoogerheide (meting ZEC)				10-02-2025
Topografie	BGT, DKK (Infraciad)				03-02-2025
Bronbestanden	Omschrijving				Datum
D					
C					
B					
A	Eerste uitgave definitieve bestektekeningen	SHO	JVB	NOI	23-09-2026
0	Eerste uitgave concept bestektekeningen	SHO	JVB	NOI	20-05-2026
Versie	Omschrijving	Getekend	Gecontroleerd	Akkoord	Datum

Maatvoering	Hoogte / peilmaten*	materiaalmaten*	Diktematen*
* tenzij anders vermeld	in meters t.o.v. N.A.P.	in millimeters	in millimeters

DOCUMENTGEGEVENS

Opdrachtgever:
Gemeente Woensdrecht

Project:
Herontwikkeling Nieuweweg te Hoogerheide

Onderdeel:
Dwarsprofielen en details

Documentstatus: DEFINITIEF
Projectnummer: 2024-067
Referentienummer: 2024-067
Besteknummer: B-2024-067
Tekeningnummer: B-2024-067_601
Schaal: 1:20/50
Datum: 23-09-2026
Bladnr.: 10 van 10
Formaat: A1xA0
Versie: A

ZEC CIVIEL BV | INFO@ZECCIVIEL.NL | (013) 55 71 00 | SCHOUWBURGWEG 30 HEINKENSZAND

ZEELAND ENGINEERING CONSULTANTS

Bestandsnaam: DEFINITIEF_B-2024-067_E.dgn

Op dit document berust het auteursrecht volgens artikel 6a van de DNR:2011