



PROFIEL A-A'

Locatie: Europalaan
Bestaande-/ Nieuwe situatie
Schaal 1:50

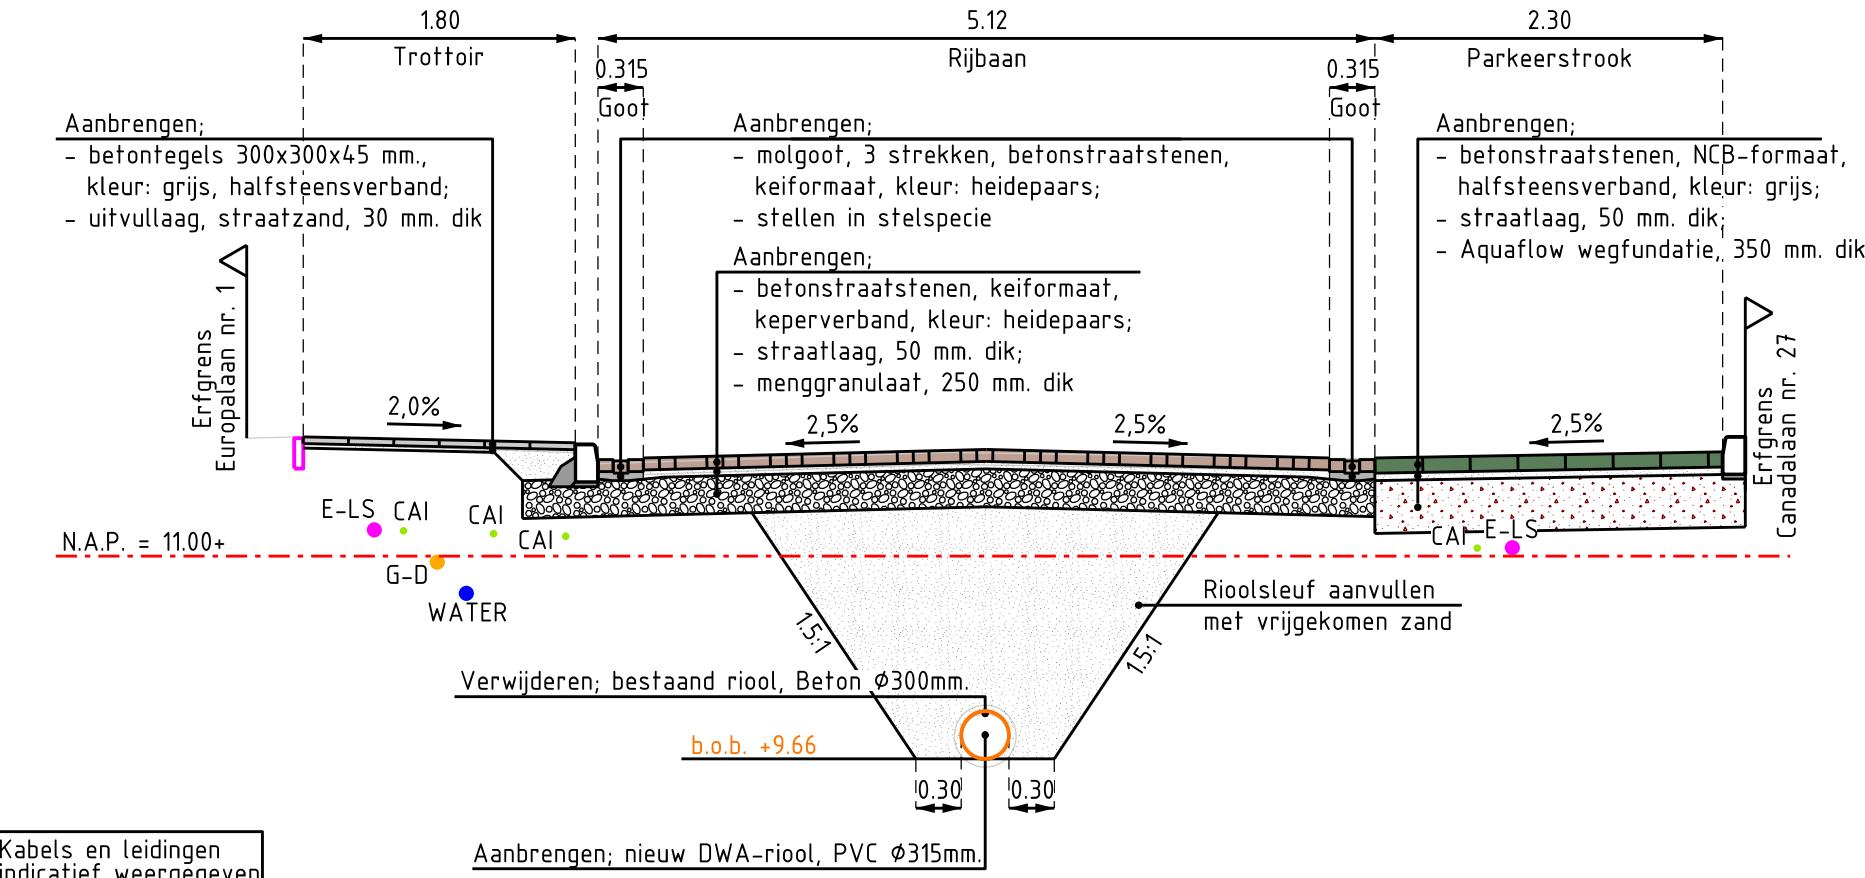


PROFIEL B-B'

Locatie: Beatrixlaan
Bestaande-/ Nieuwe situatie
Schaal 1:50

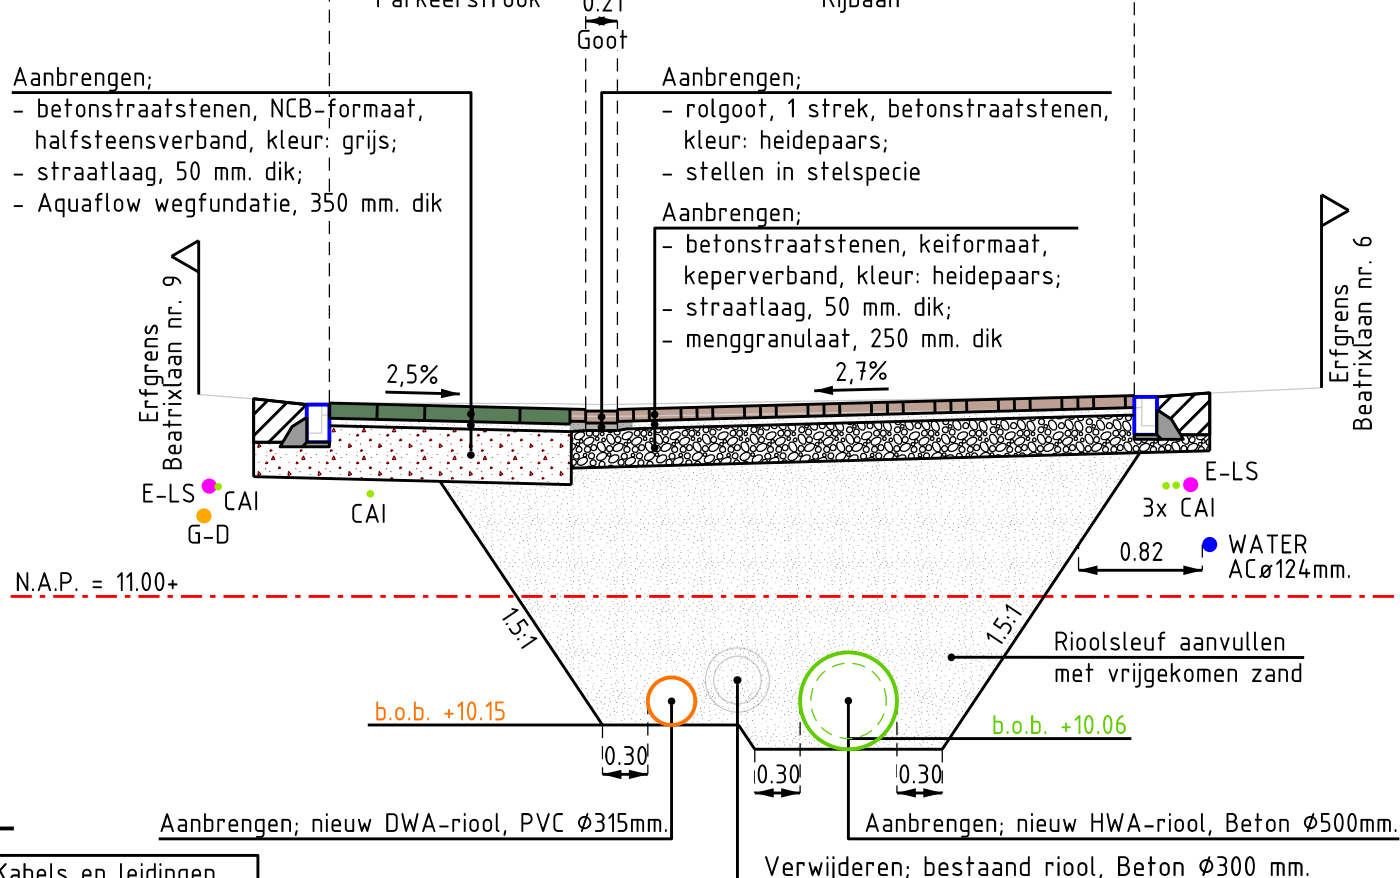


PROFIEL C-C'

Locatie: Prinses Irenelaan
Bestaande-/ Nieuwe situatie
Schaal 1:50

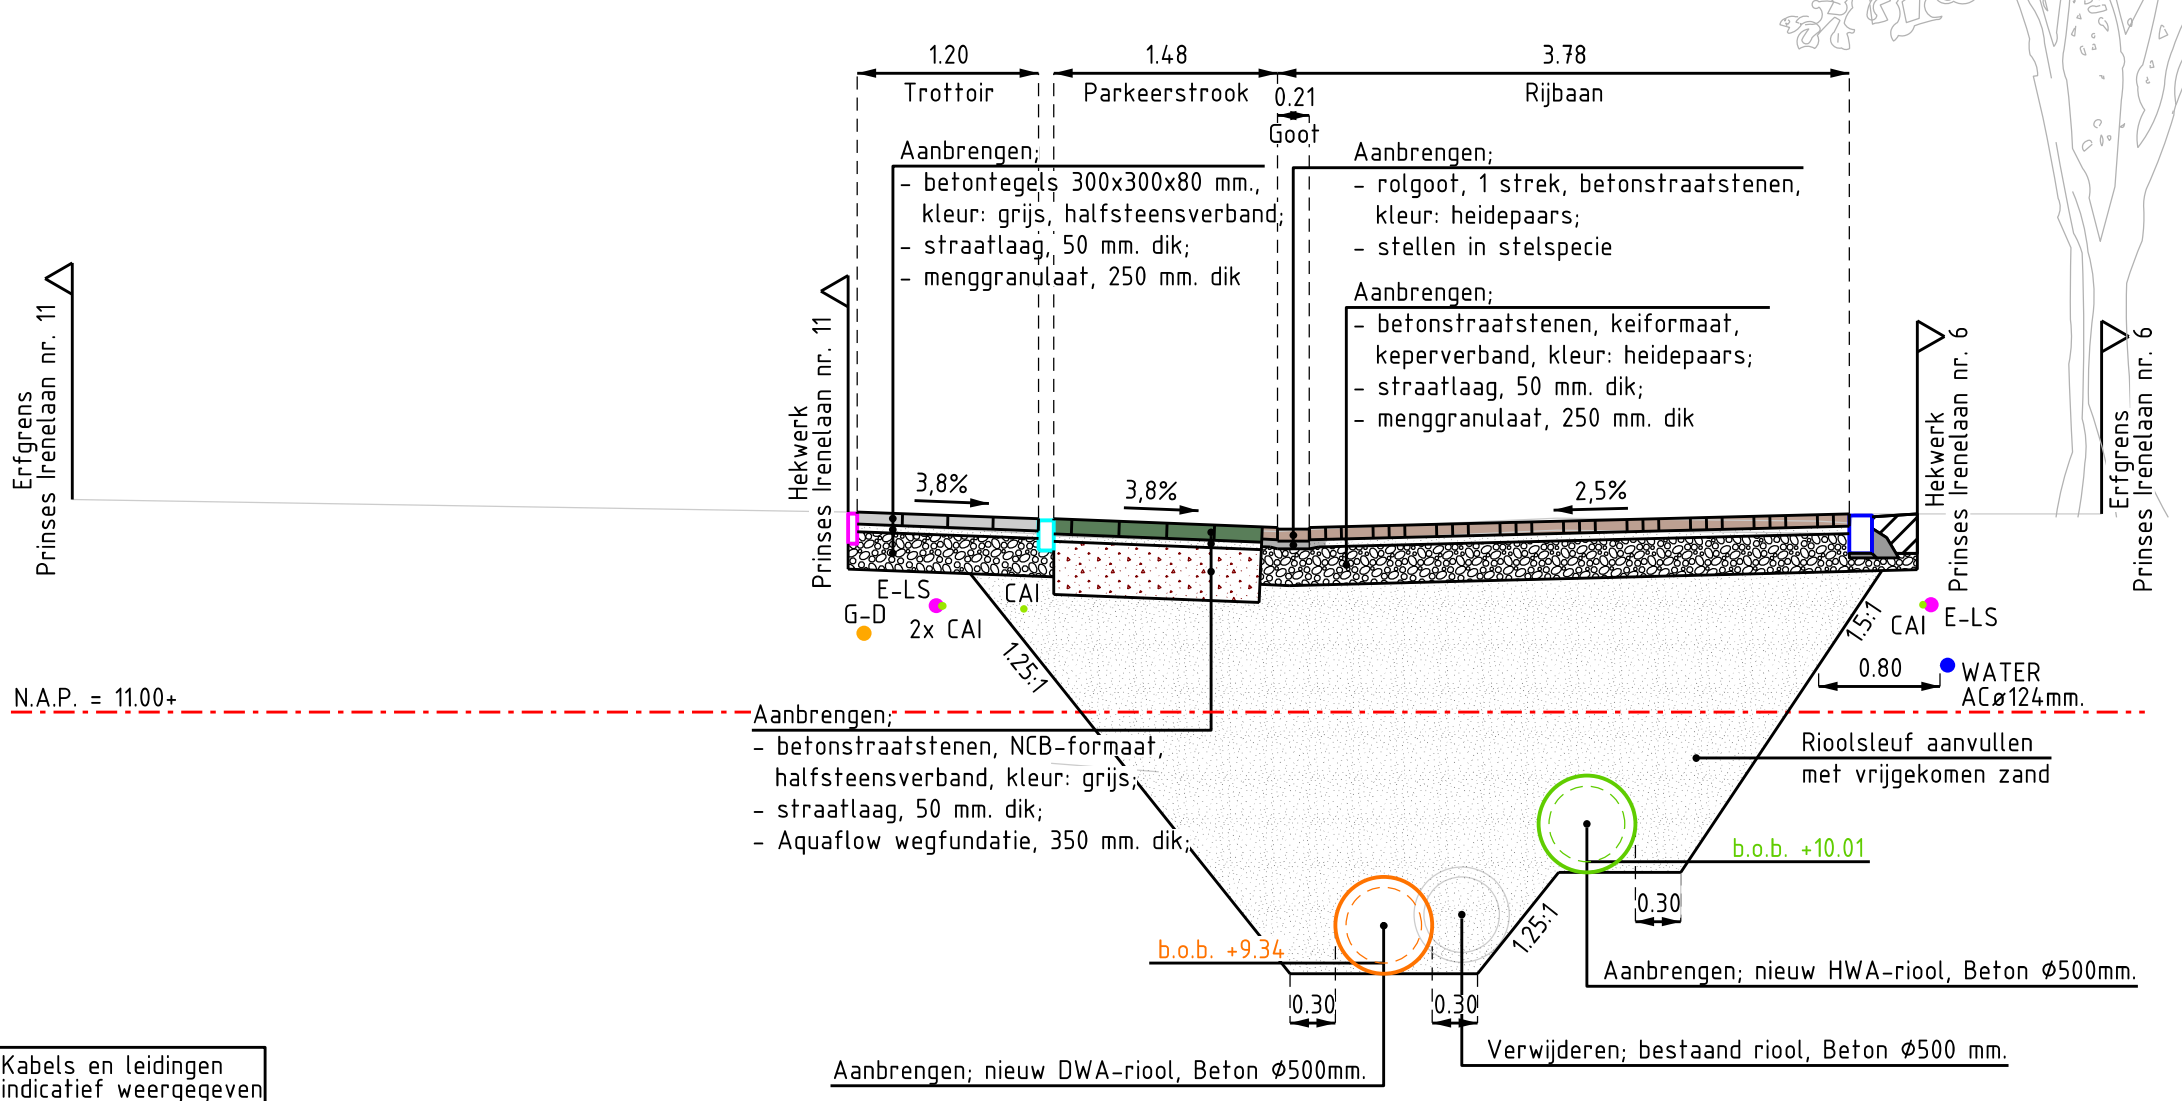


PROFIEL D-D'

Locatie: Europalaan
Bestaande-/ Nieuwe situatie
Schaal 1:50

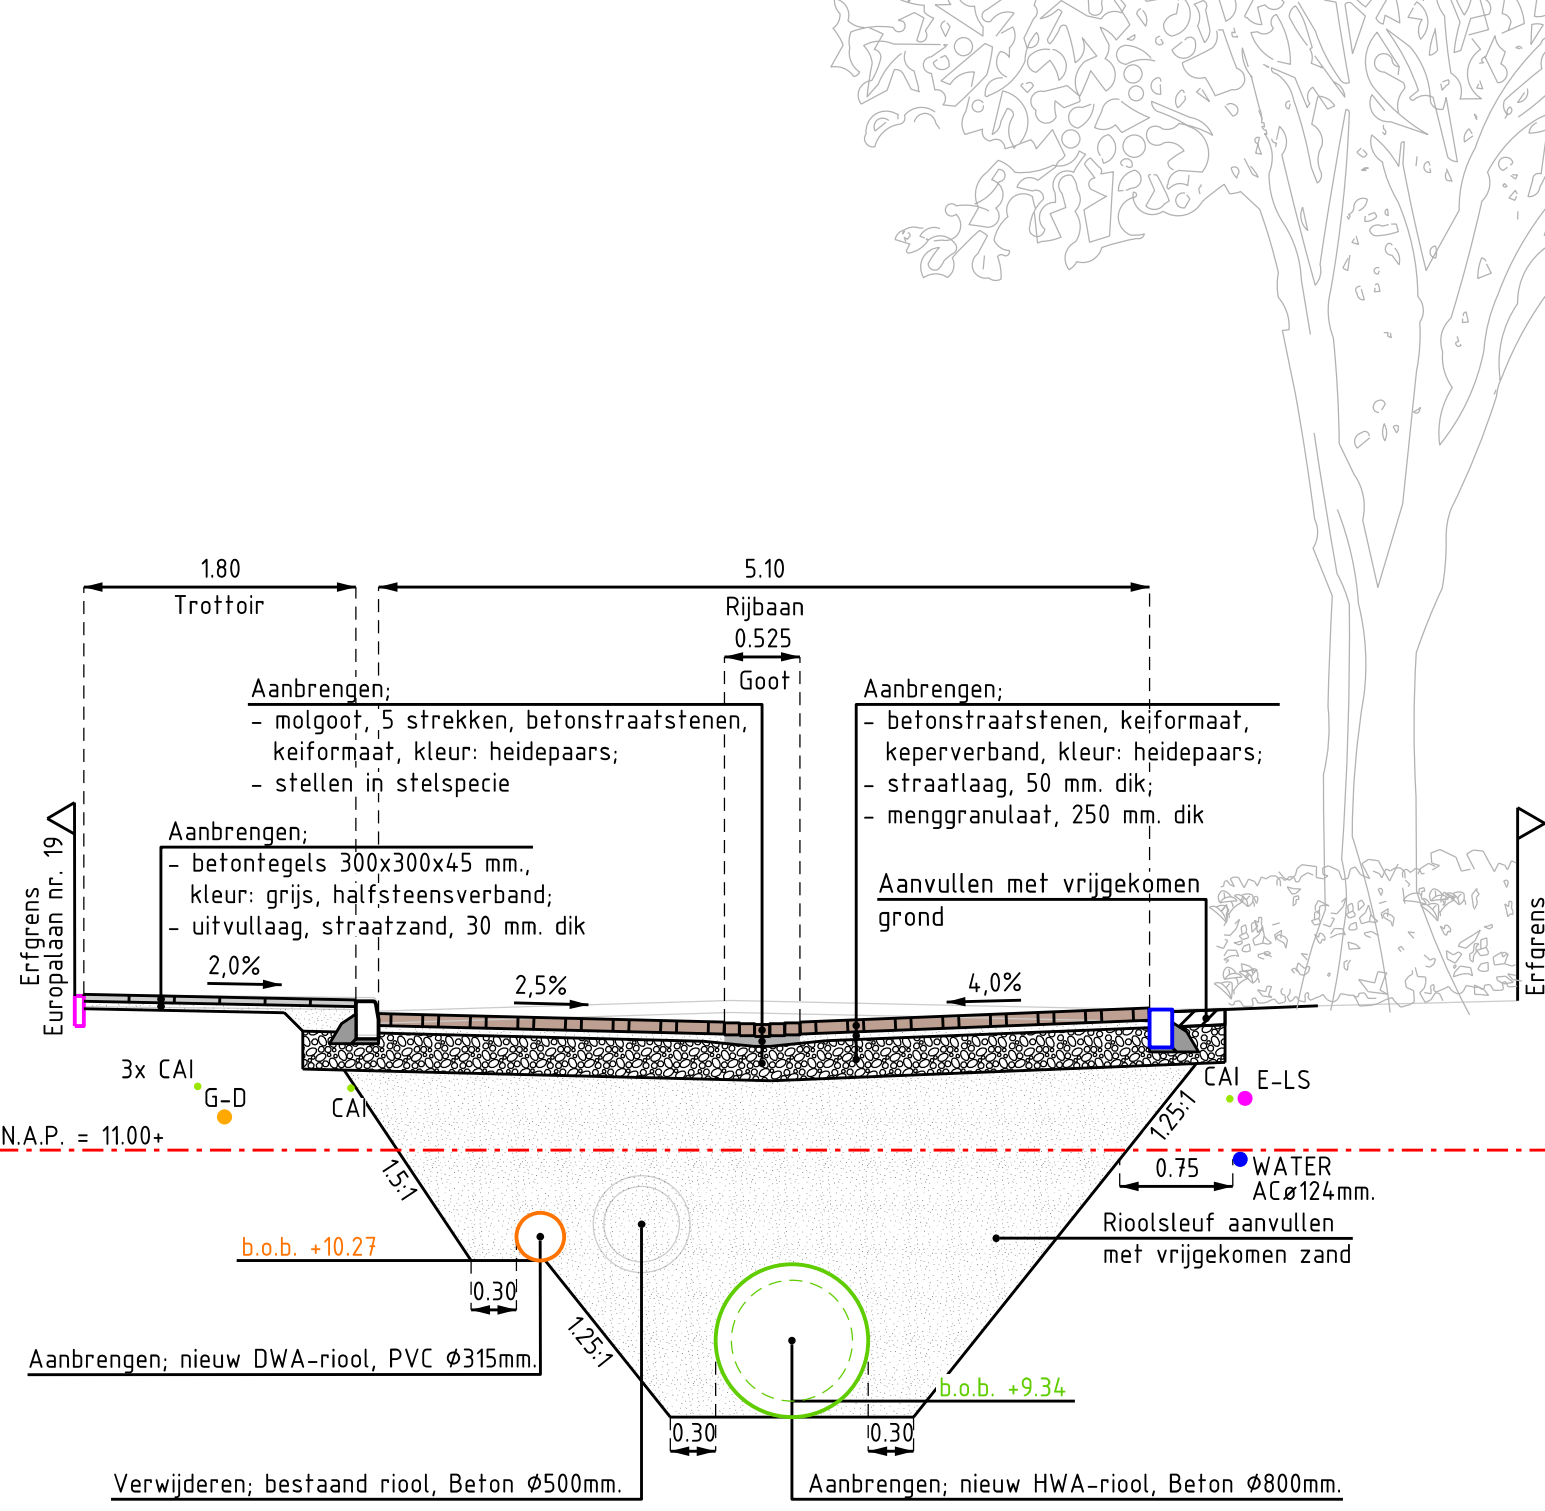


PROFIEL E-E'

Locatie: Pr. Christinelaan
Bestaande-/ Nieuwe situatie
Schaal 1:50

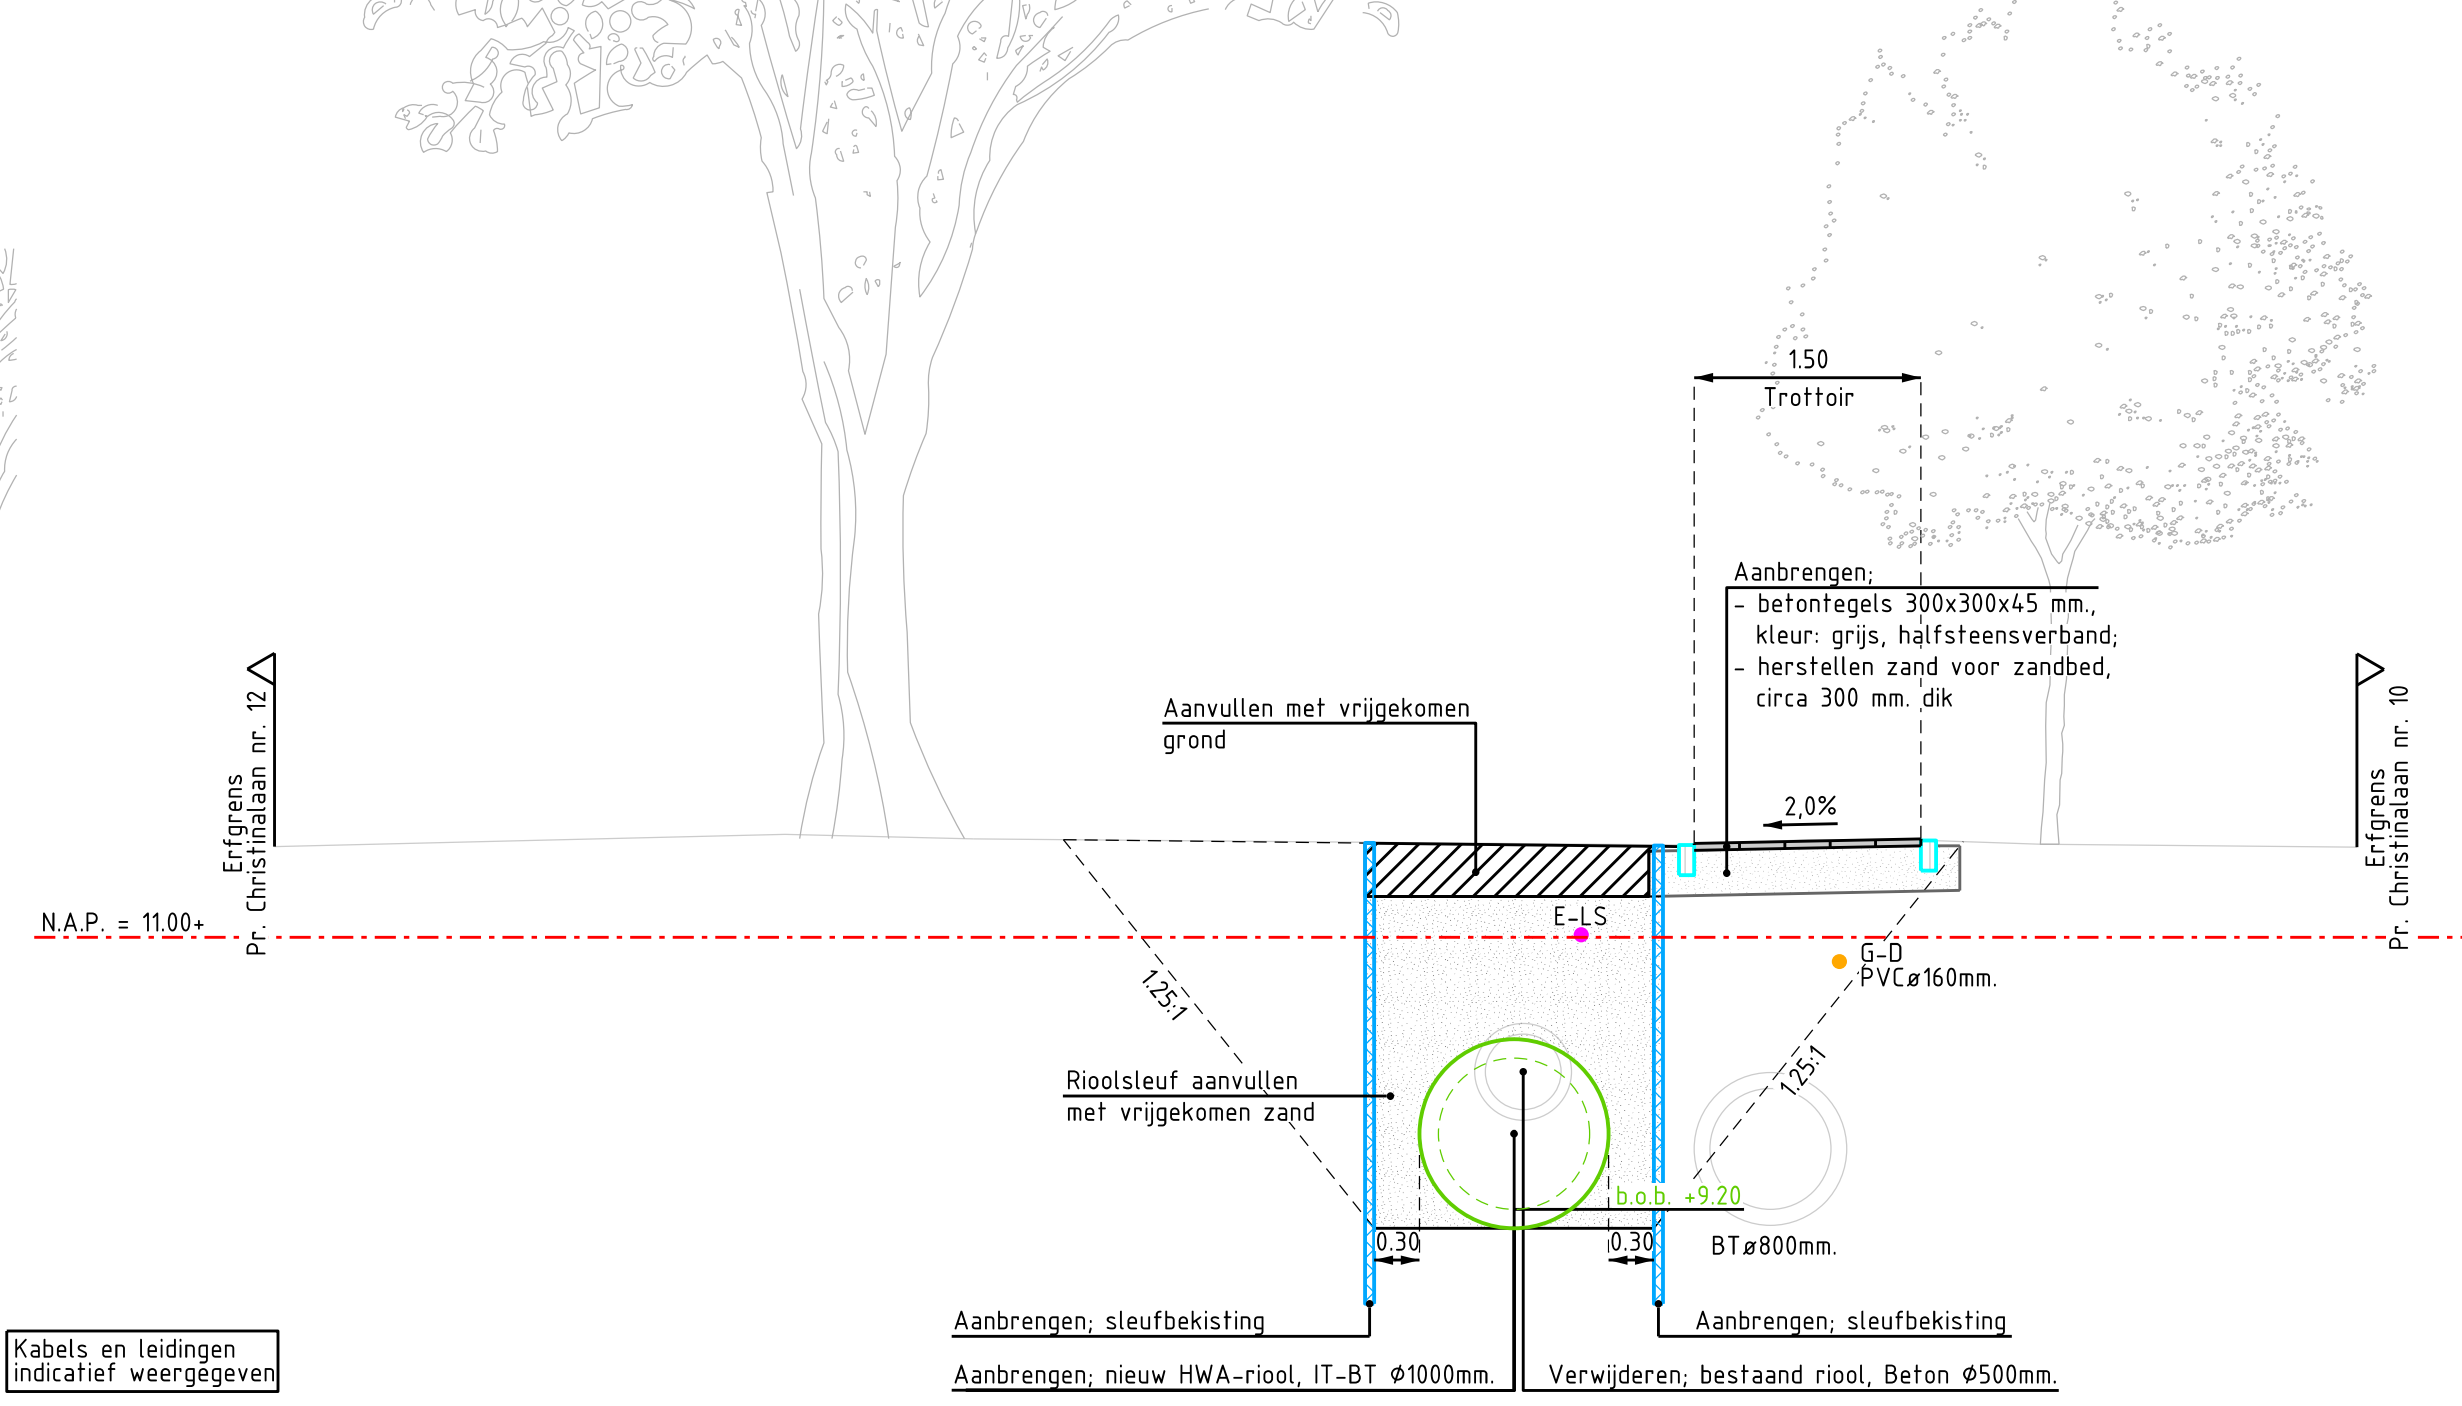


DETAIL V02

Langsparkeren (NCB klinkers)
Schaal 1:20

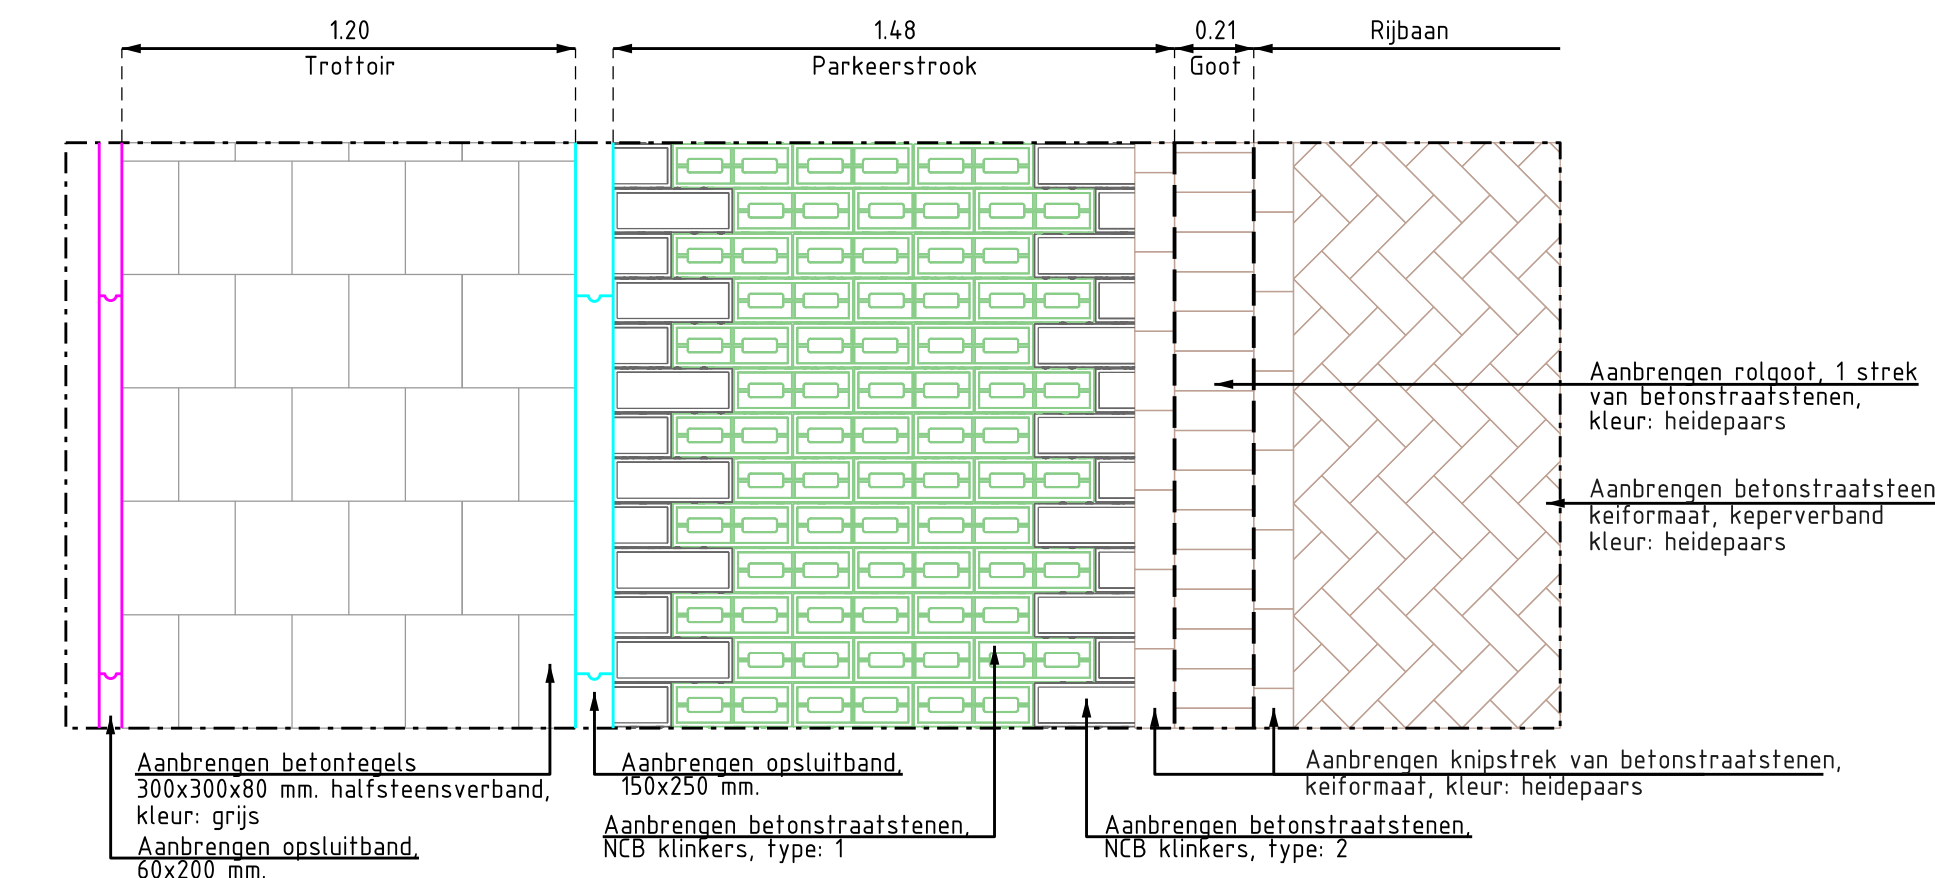

DETAIL V01

Langsparkeren (NCB klinkers)
Schaal 1:20

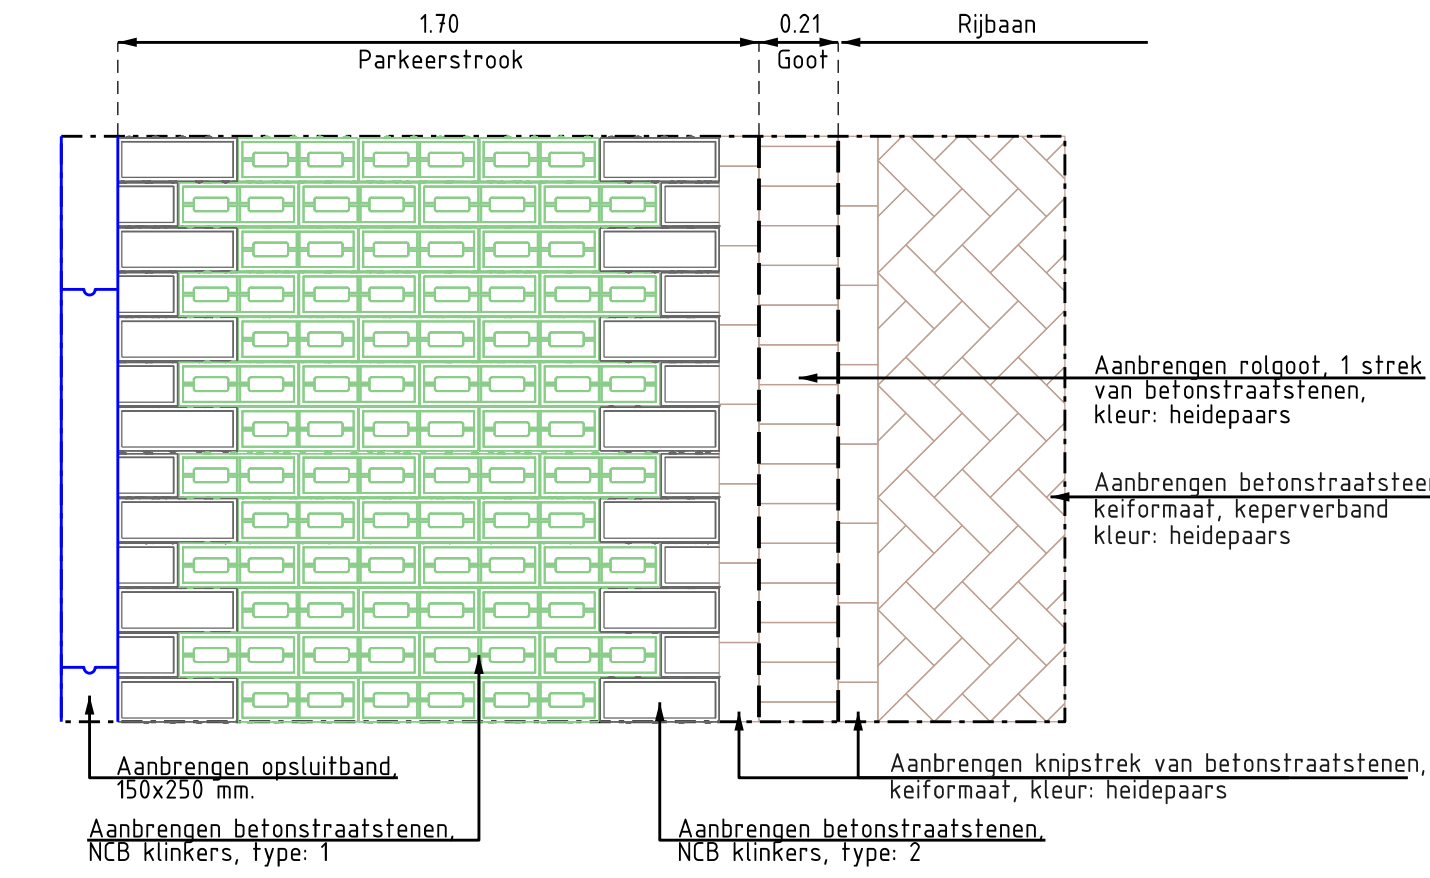

Ontwerp derden	Bestaande riolering				06-05-2025
Kabels en leidingen	KLIC				10-01-2025
Hoogtemeting	Europalaan te Putte				29-04-2025
Topografie	BGT				31-03-2025
Bronbestanden	Omschrijving				Datum
D	Vierde uitgave definitief VO	MHE	JVB	BGH	18-08-2026
C	Derde uitgave definitief VO	MHE	JVB	BGH	11-08-2026
B	Tweede uitgave definitief VO	MHE	JVB	BGH	26-05-2026
A	Eerste uitgave definitief VO	MHE	JVB	BGH	23-10-2025
O	Eerste uitgave concept VO	MHE	JVB	BGH	02-06-2025
Versie	Omschrijving	Getekend	Gecontroleerd	Akkoord	Datum
Maatvoering	Hoogte- / peilmaten*	materialenmaten*	Diktematen*		
* tenzij anders vermeld	in meters t.o.v. N.A.P.	in millimeters	in millimeters		
					DOCUMENTGEGEVENS
					Documentstatus: DEFINITIEF
Opdrachtgever: Gemeente Woendrecht					Projectnummer: 2024-070
Project: Herontwikkeling Europalaan te Putte					Referentienummer: 2024-070
					Besteknummer: -
					Tekeningnummer: 601
Onderdeel: Dwarsprofielen en details					Schaal: 1:20/50
					Datum: 18-08-2026
					Formaat: A1_L
					Bladnr: 7 van 7
					Versie: D
ZEECIVIEL.NL INFO@ZEECIVIEL.NL 0113-56 71 00 SCHOUWERSWEG 9D HEINKENSZAND					ZEELAND ENGINEERING CONSULTANTS