


## Faseringsoverzicht

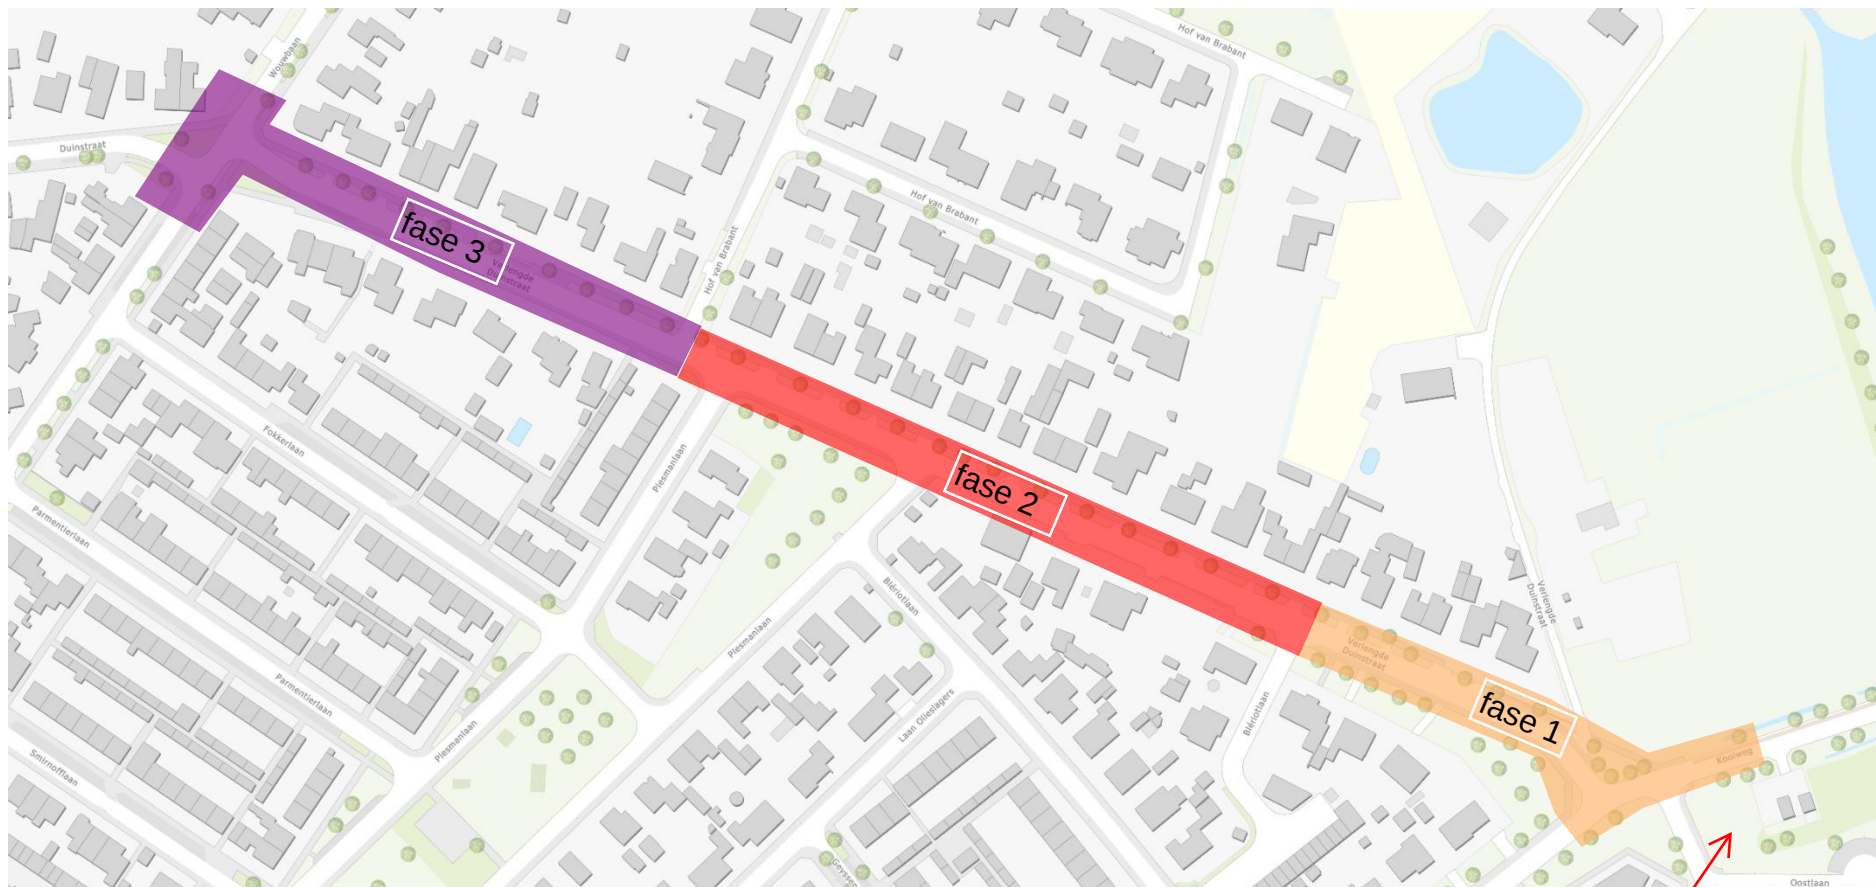

Locatie werkterrein  
met keet &  
containers