


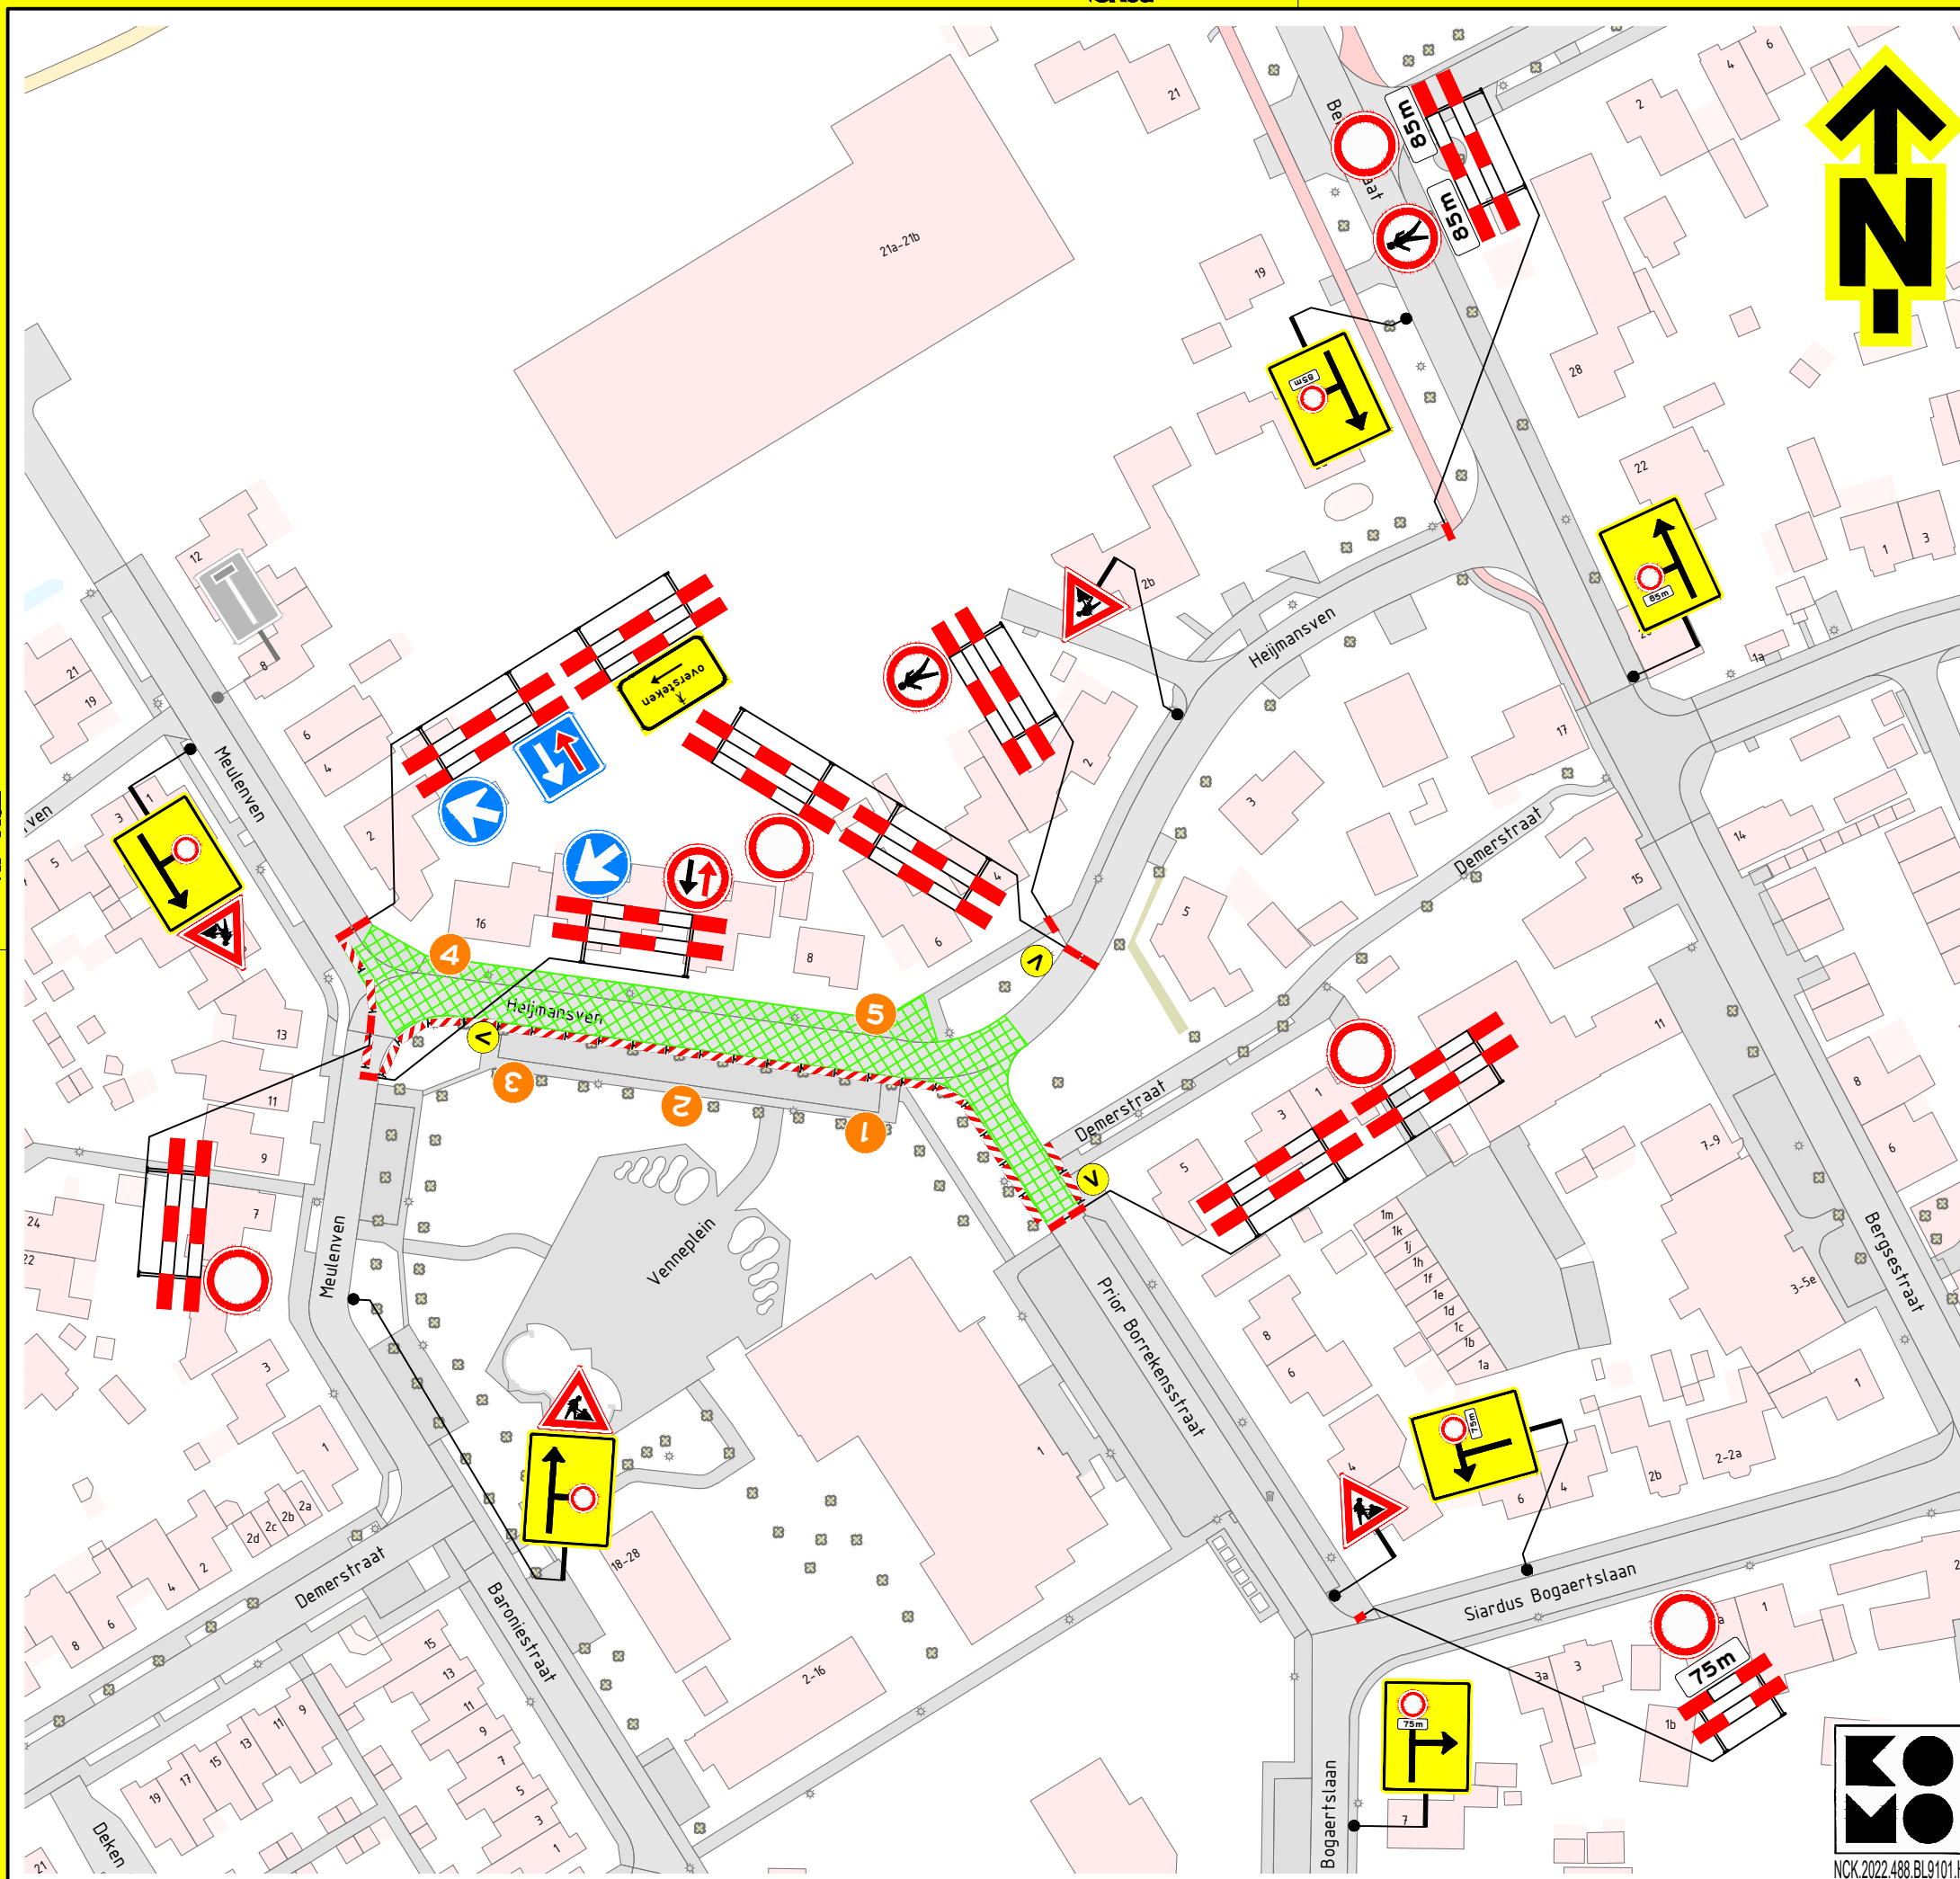

Locatie



Opmerkingen

- afplakken/afkruisen conflicterende bebording
- de locatie van bebording is indicatief, de exacte locatie wordt in het werk bepaald

Verklaring

- werkruimte
- vooraankondigingsbord plaatsen twee weken voor aanvang van de werkzaamheden

deze weg
afgesloten
(dag datum/tijd)
tot (dag datum/tijd)

- parkeerverbod plaatsen 72 uur voor aanvang van de werkzaamheden



Versie: 1.0 Omschrijving: Definitief

26-03-25 Gefekend: EPO Controle: FVE 2e controle: NGA Vrijgegeven: NGA

Versie: 0.1 Omschrijving: Concept

11-03-25 Gefekend: ASH Controle: FVE 2e controle: Vrijgegeven:

TSNedK
Menhirweg 12
5342 LS Oss
Postbus 160
5340 AD Oss
Tel: 0412 - 70 02 00
www.tsned.nl



Project: Bestek groot onderhoud
elementenverhardingen Woensdrecht 2024

Onderdeel: Verkeersmaatregeling
Meulenven, Huijbergen
Afzetting fase 1

Schaal: 1:1000 Formaat: A3

Tekening nummer: PR07862-502A01-1.0

Blad 1 van 1