


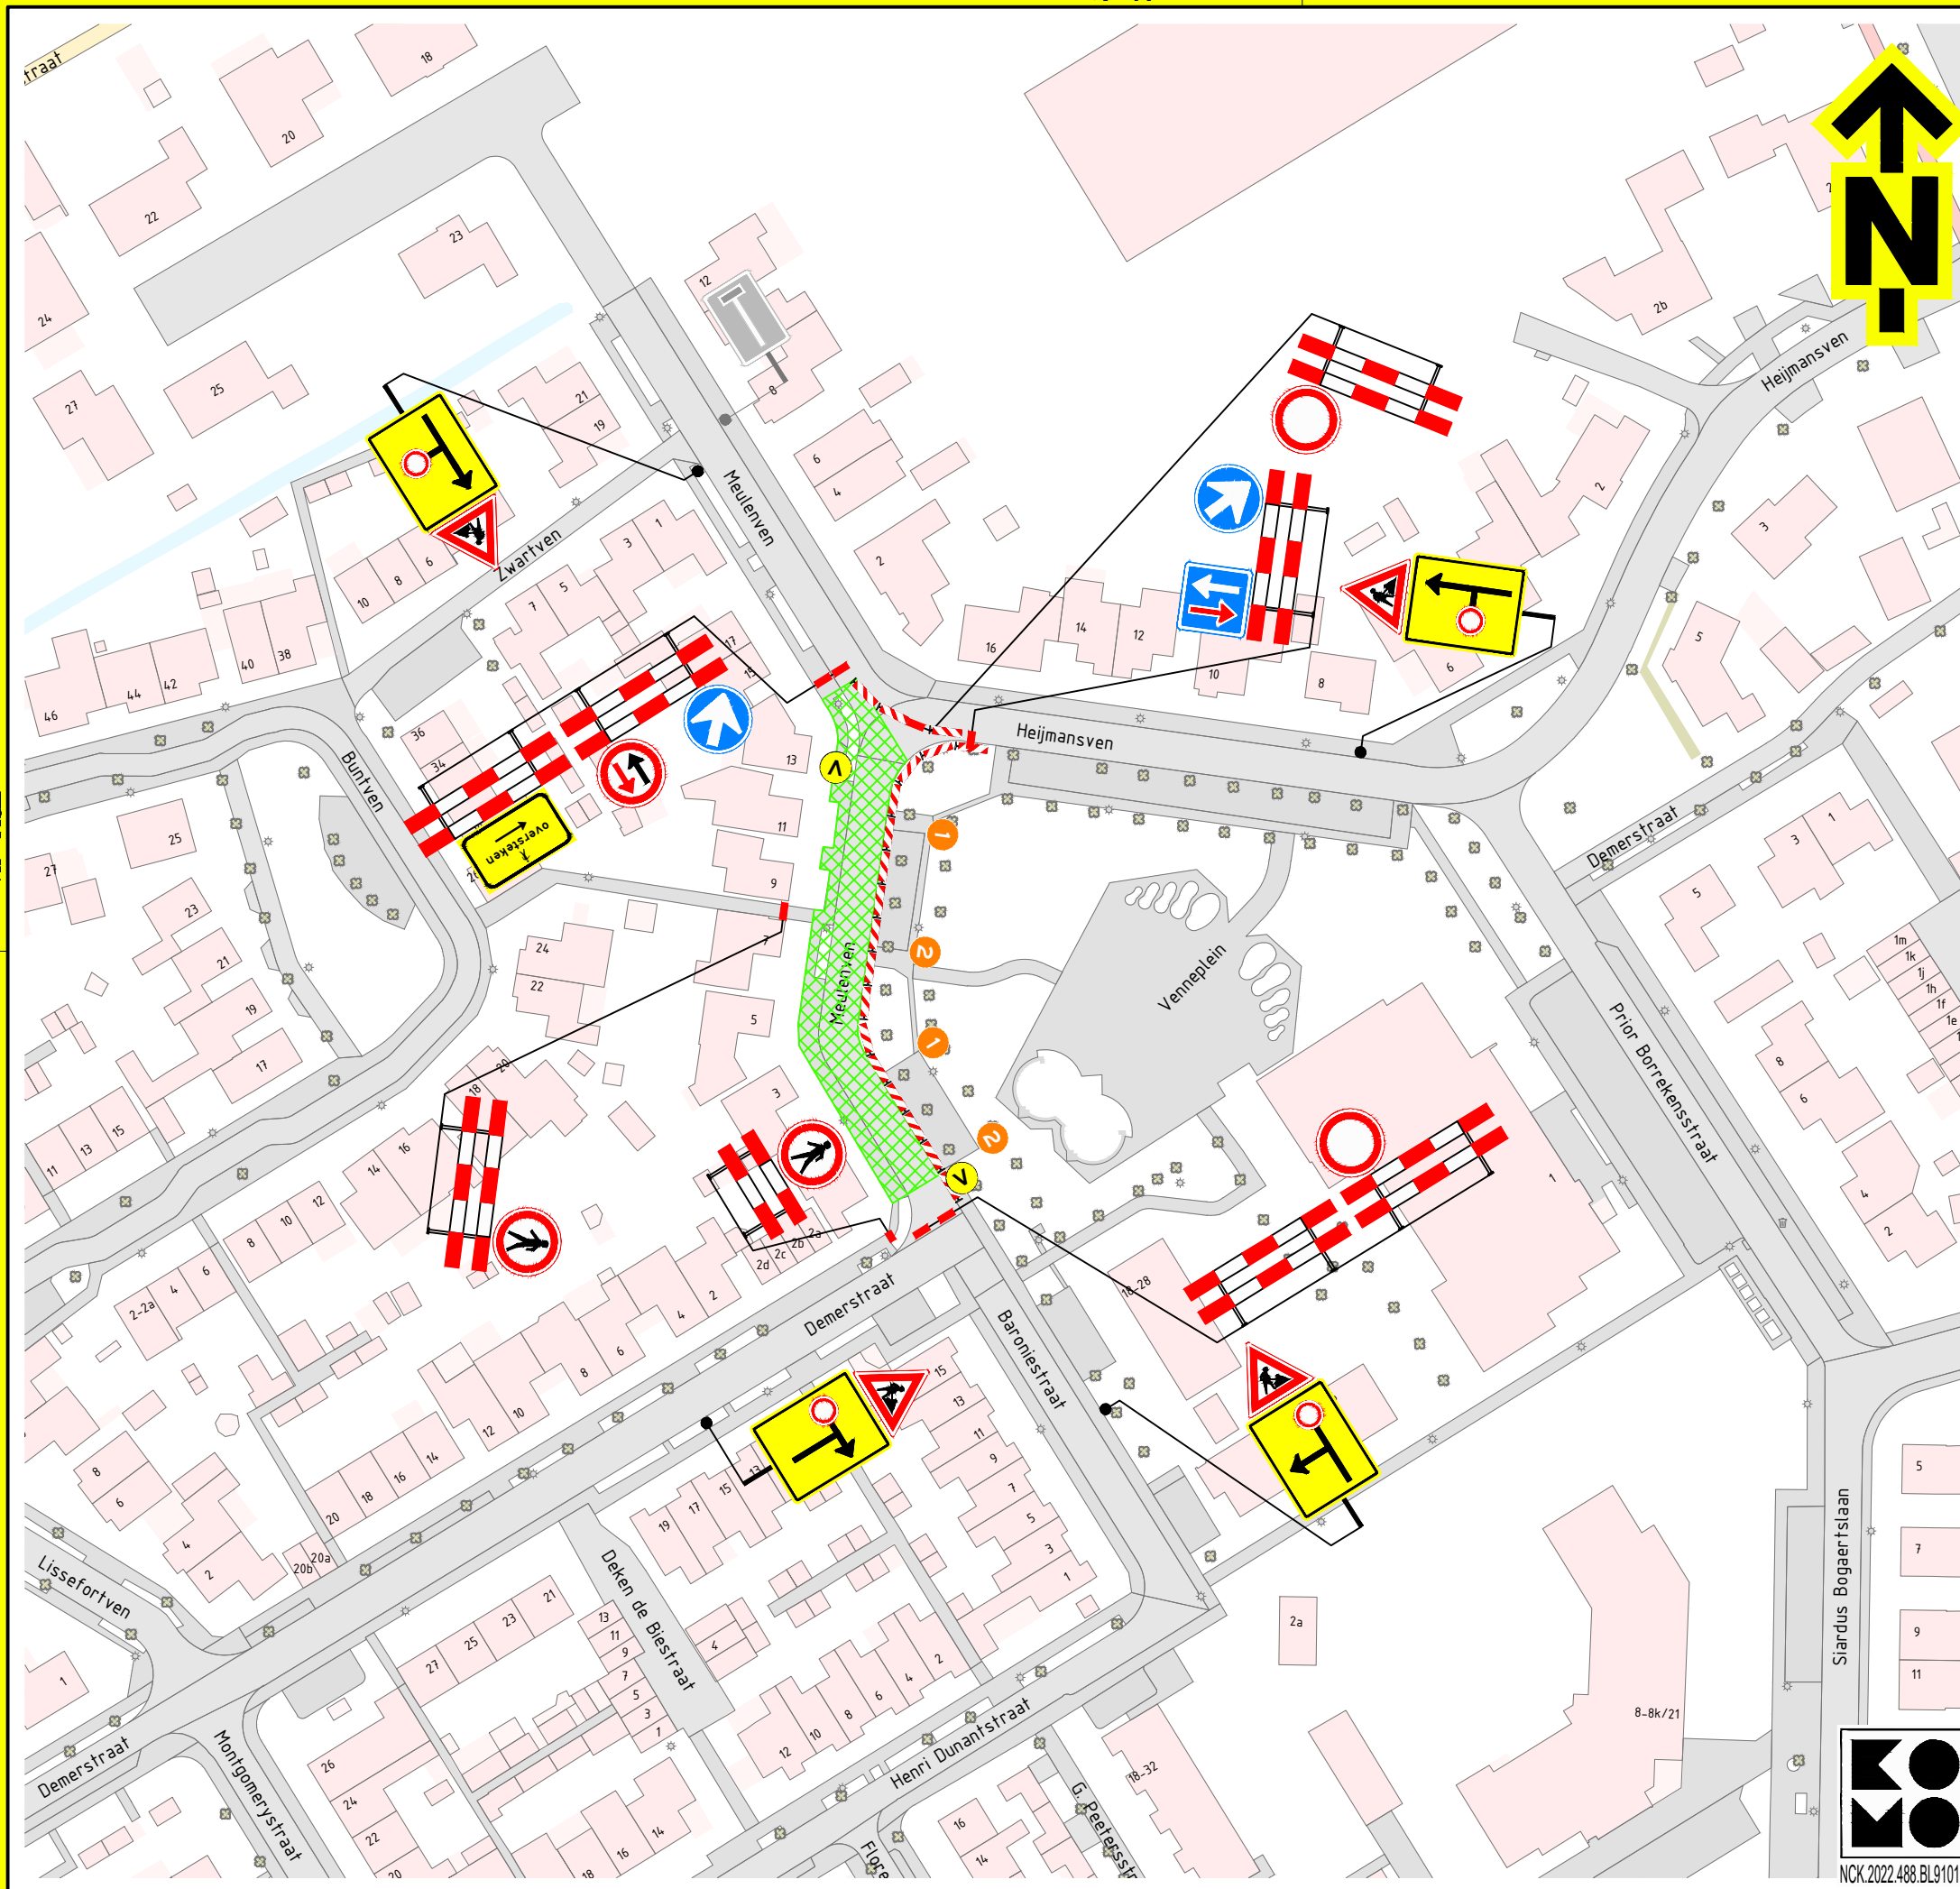

Locatie



Opmerkingen

- afplakken/afkruisen conflicterende bebording
- de locatie van bebording is indicatief, de exacte locatie wordt in het werk bepaald

Verklaring

- werkruimte
- vooraankondigingsbord plaatsen twee weken voor aanvang van de werkzaamheden

deze weg
afgesloten
(dag datum/tijd)
tot (dag datum/tijd)

- parkeerverbod plaatsen 72 uur voor aanvang van de werkzaamheden



Versie: 1.0	Omschrijving: Definitief
26-03-25	Gefekend: EPO Controle: FVE 2e controle: NGA Vrijgegeven: NGA
Versie: 0.1	Omschrijving: Concept
11-03-25	Gefekend: ASH Controle: FVE 2e controle: Vrijgegeven:


TSNedK
Menhirweg 12
5342 LS Oss
Postbus 160
5340 AD Oss
Tel: 0412 - 70 02 00
www.tsned.nl



Project: Bestek groot onderhoud
elementenverhardingen Woensdrecht 2024

Onderdeel: Verkeersmaatregeling
Meulenven, Huijbergen
Afzetting fase 2

Schaal: 1:1000 Formaat: A3
Tekening nummer: PR07862-502A02-1.0 Blad 1 van 1

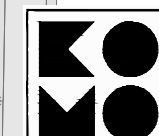

NCK.2022.488.BL9101.H331