
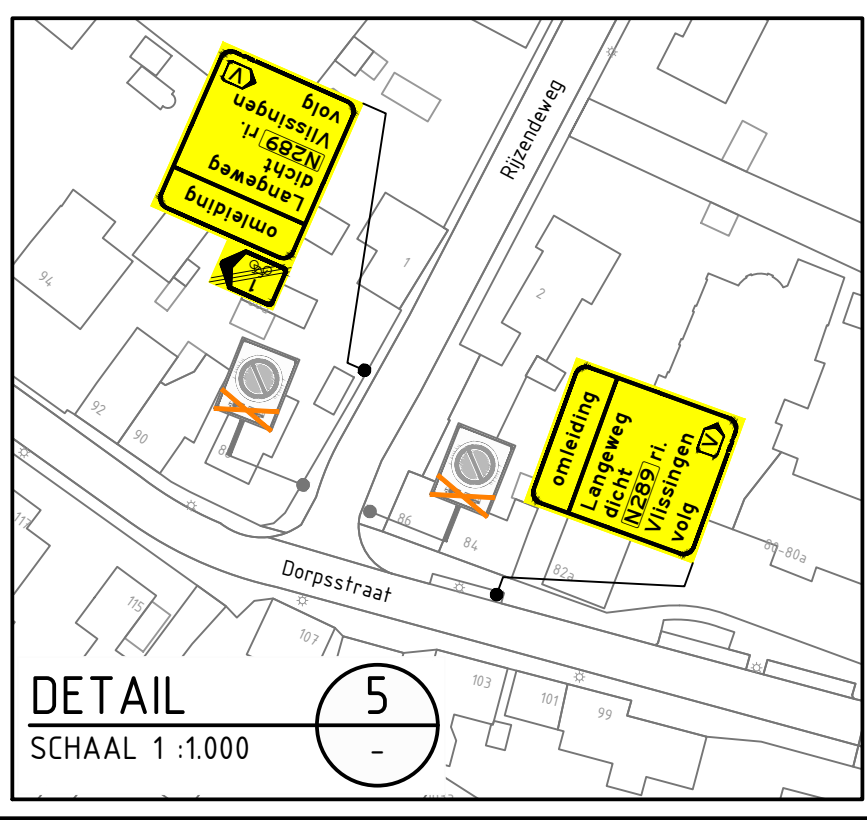
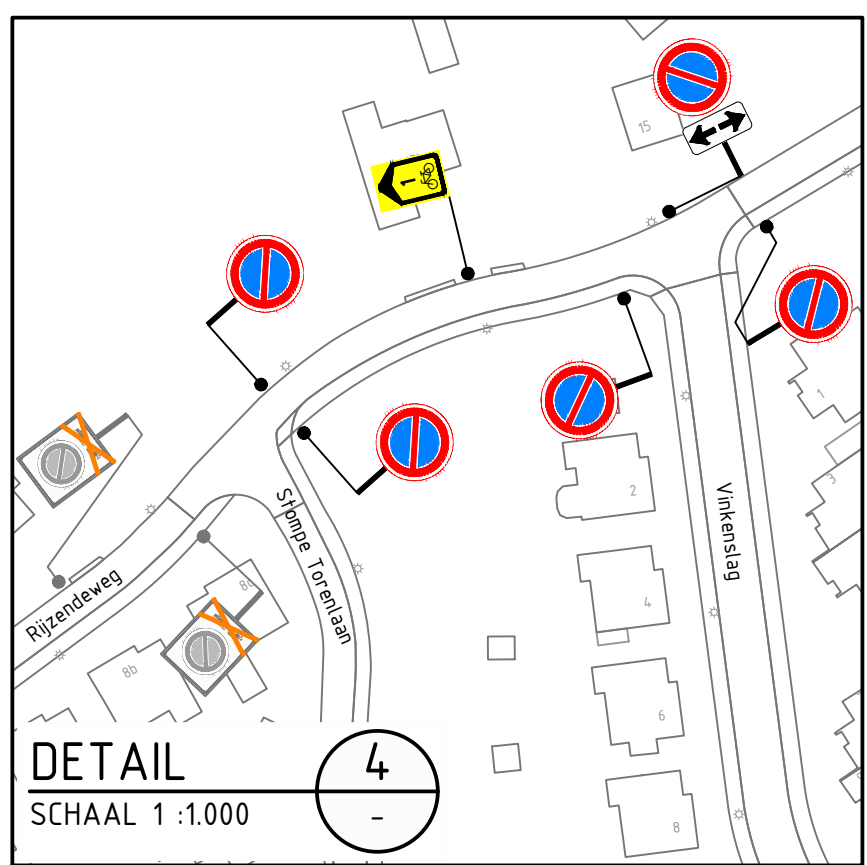
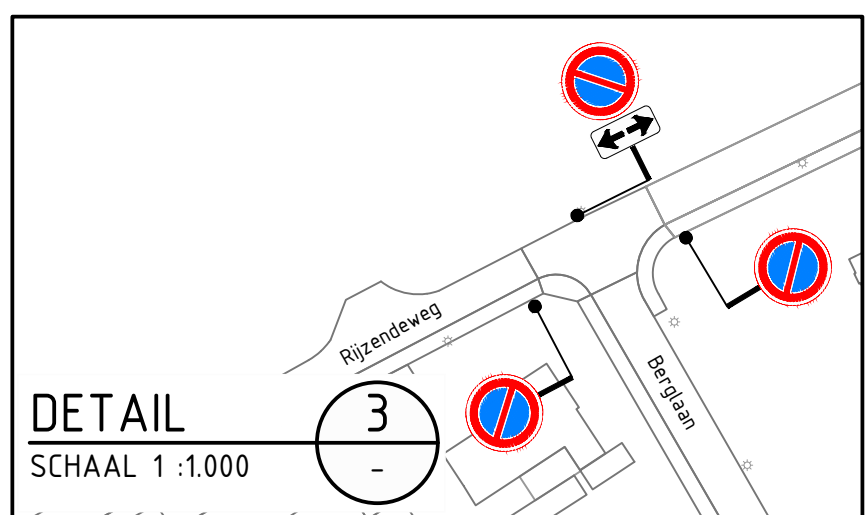
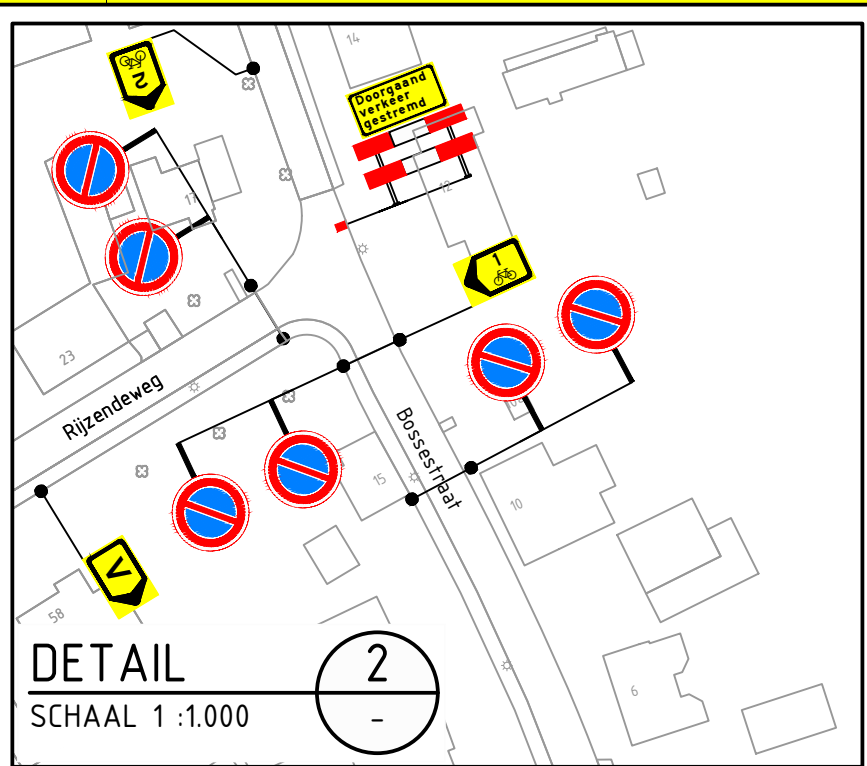
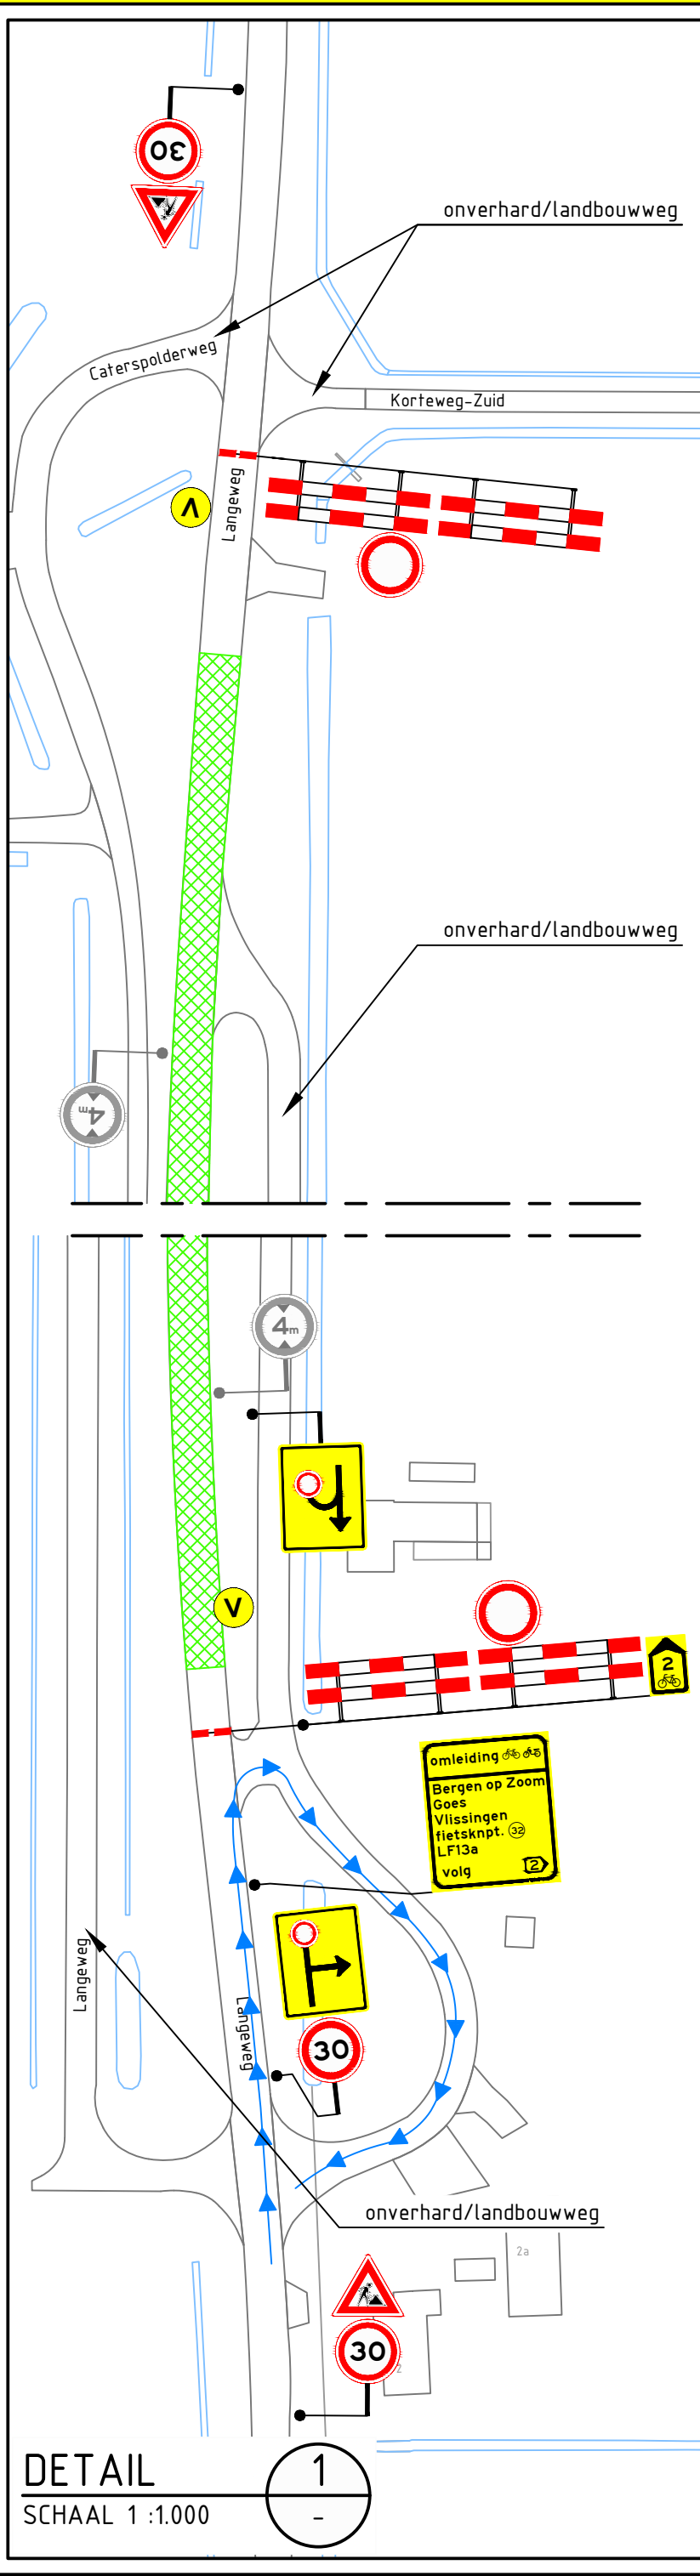


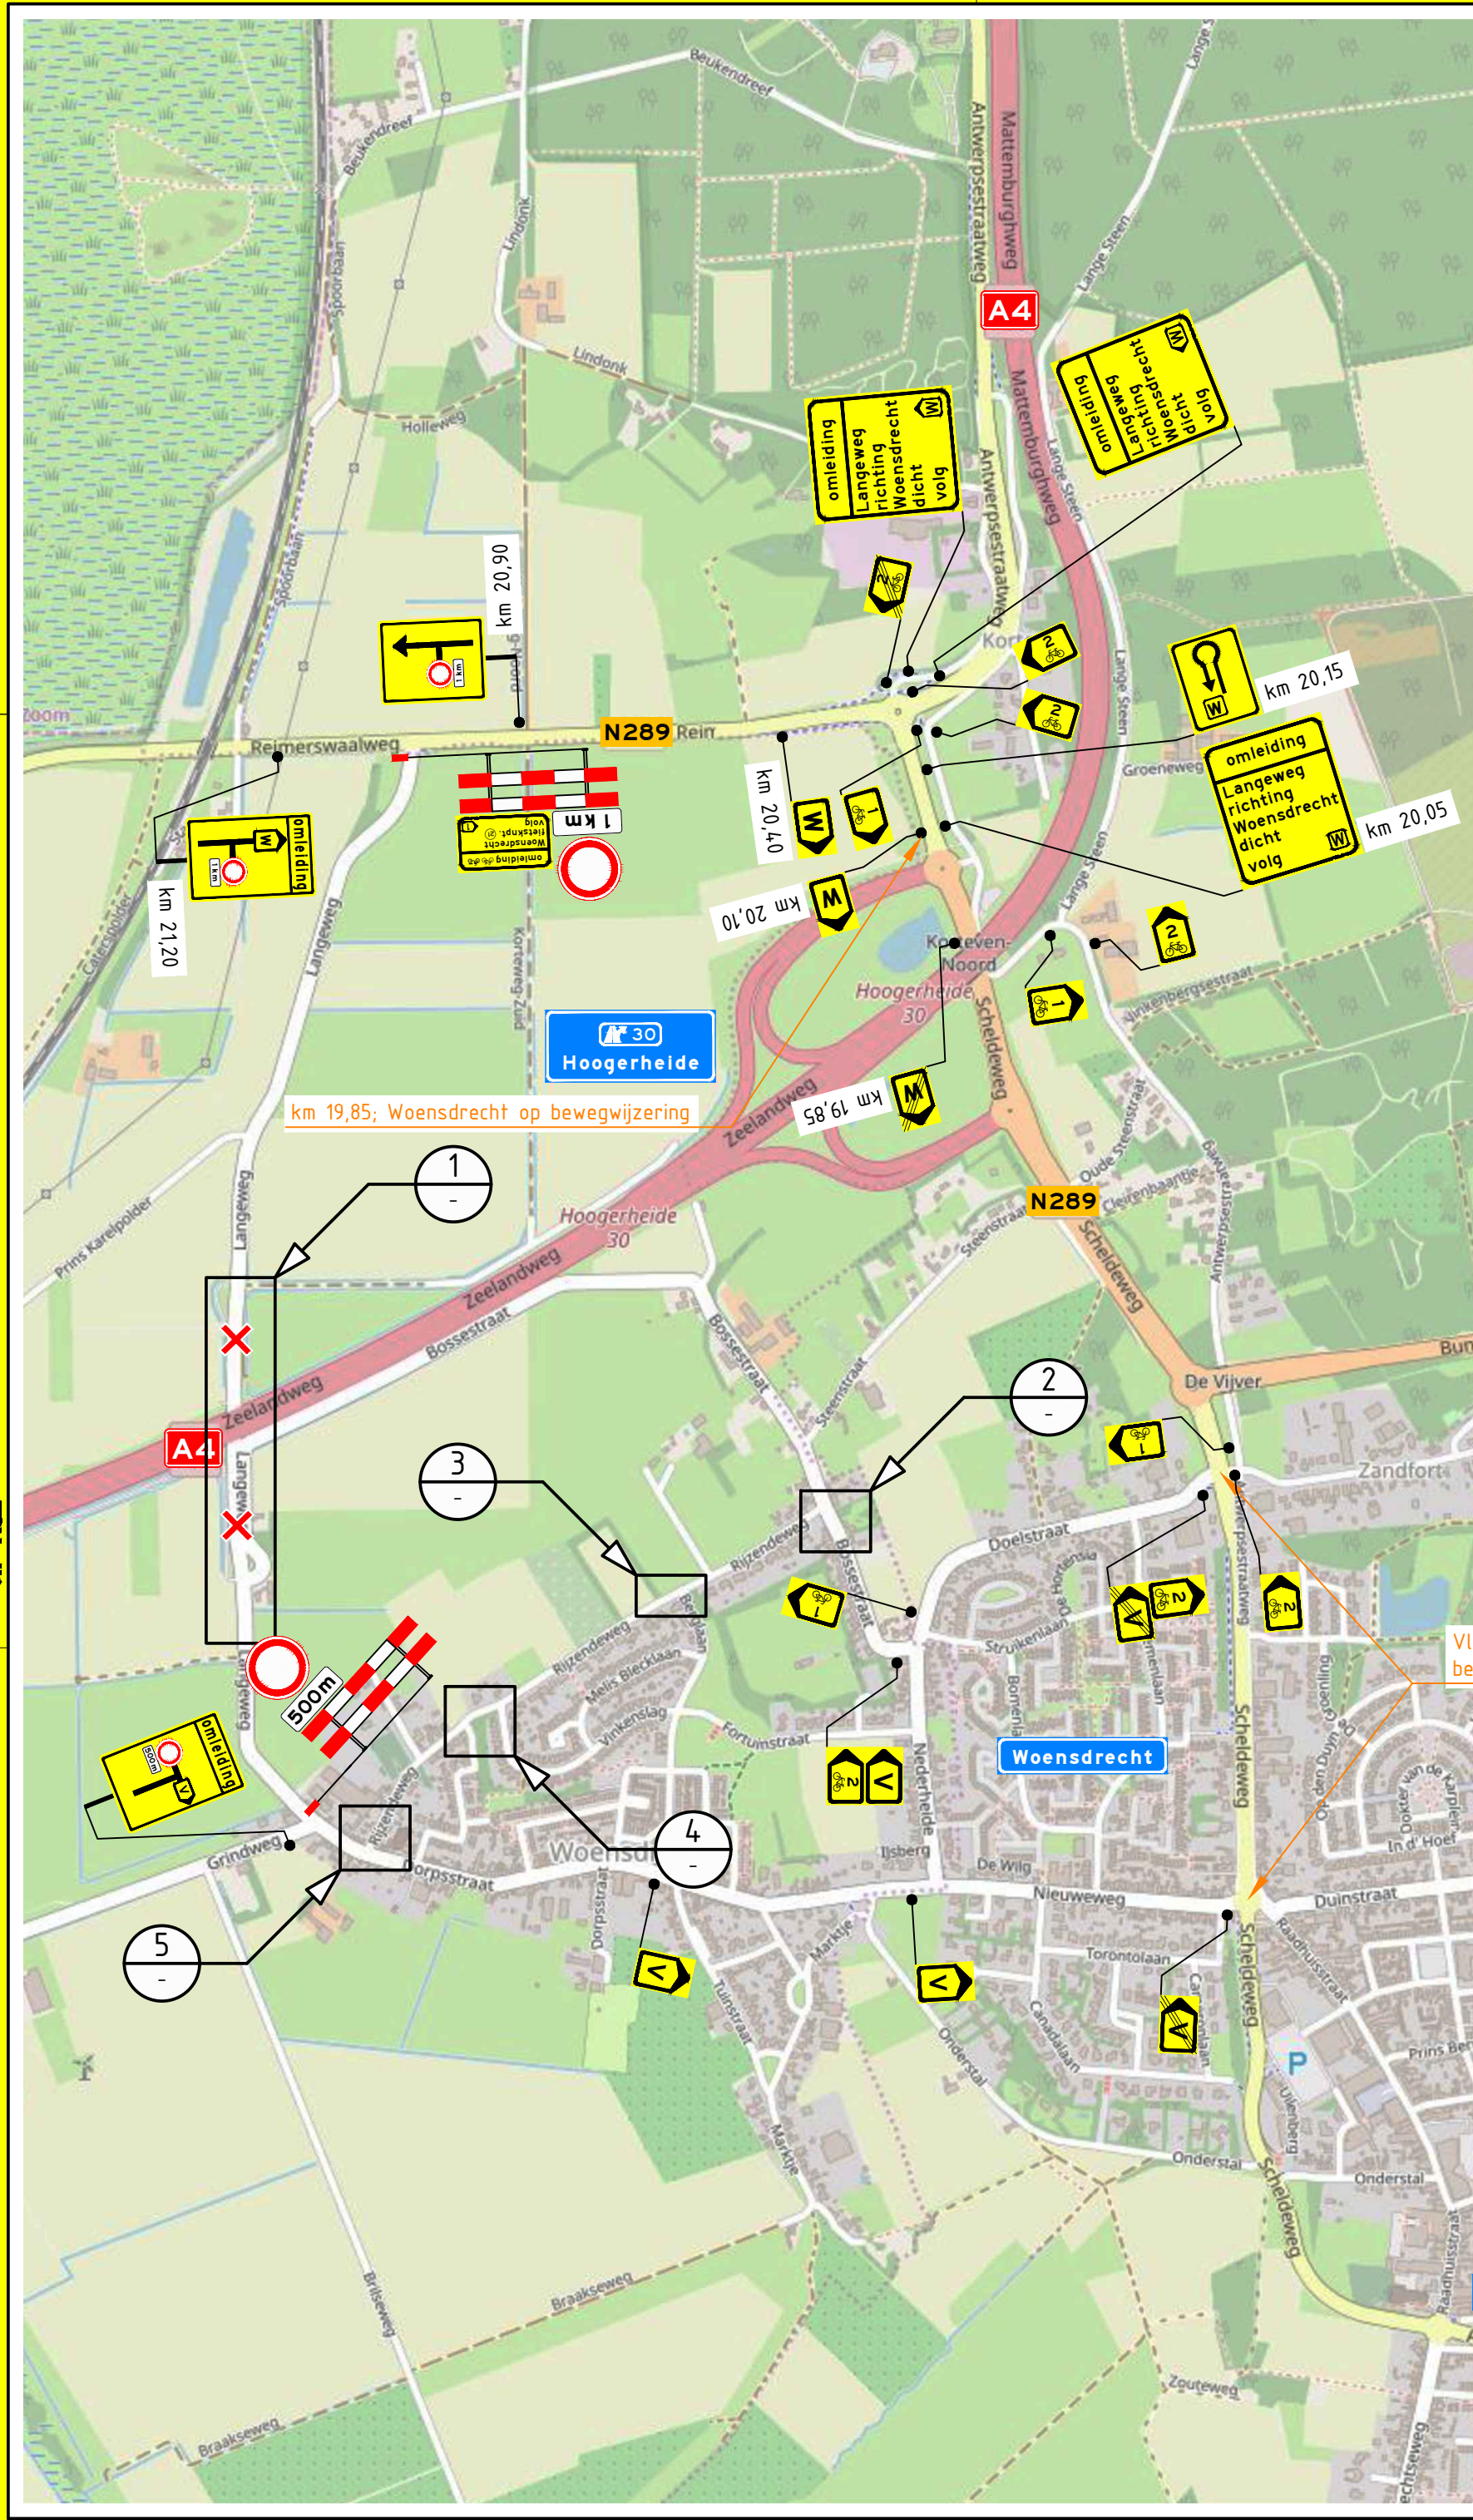

Opmerkingen

- afplakken/afkruisen conflicterende bebording
- definitieve routenummers in overleg met wegbeheerder
- de locatie van bebording is indicatief, de exacte locatie wordt in het werk bepaald

Afwijkingen

- letterhoogte van de tekstborden kan afwijken van de CROW-richtlijnen in verband met onze standaard bordformaten en/of ruimtegebrek voor plaatsing

Verklaring

werkruimte

aanwezige bebording

afplakken aanwezige bebording

afsluiting

mogelijkheid tot keren

vooraankondigingsbord plaatsen twee weken voor aanvang van de werkzaamheden

deze weg dicht
(dag datum/tijd)
tot (dag datum/tijd)

NCN 2022.488.BL9101.H331

Versie:	0.3	Omschrijving:	Diverse aanpassingen		
18-06-25	Getekend:	JDI	Controle:	AMA	2e controle: Vrijgegeven
Versie:	0.2	Omschrijving:	Diverse aanpassingen		
17-06-25	Getekend:	JDI	Controle:	AMA	2e controle: Vrijgegeven
Versie:	0.1	Omschrijving:	Concept		
11-03-25	Getekend:	JDI	Controle:	AMA	2e controle: Vrijgegeven

Menhilweg 12
5342 LS Oss
Postbus 104
5340 AD Oss
Tel: 0412 - 79 02 00
www.tsned.nl

Project:

SOLO Kunstwerken GVO ZNW

Onderdeel:

Verkeersmaatregelen
Langeweg, Woensdrecht
Afsluiten/omleiden viaduct Langeweg

Schaal:

1:10.000

Tekening nummer:

PR08070-18A01-0.3

Formaat:

A2

Blad

1 van 1