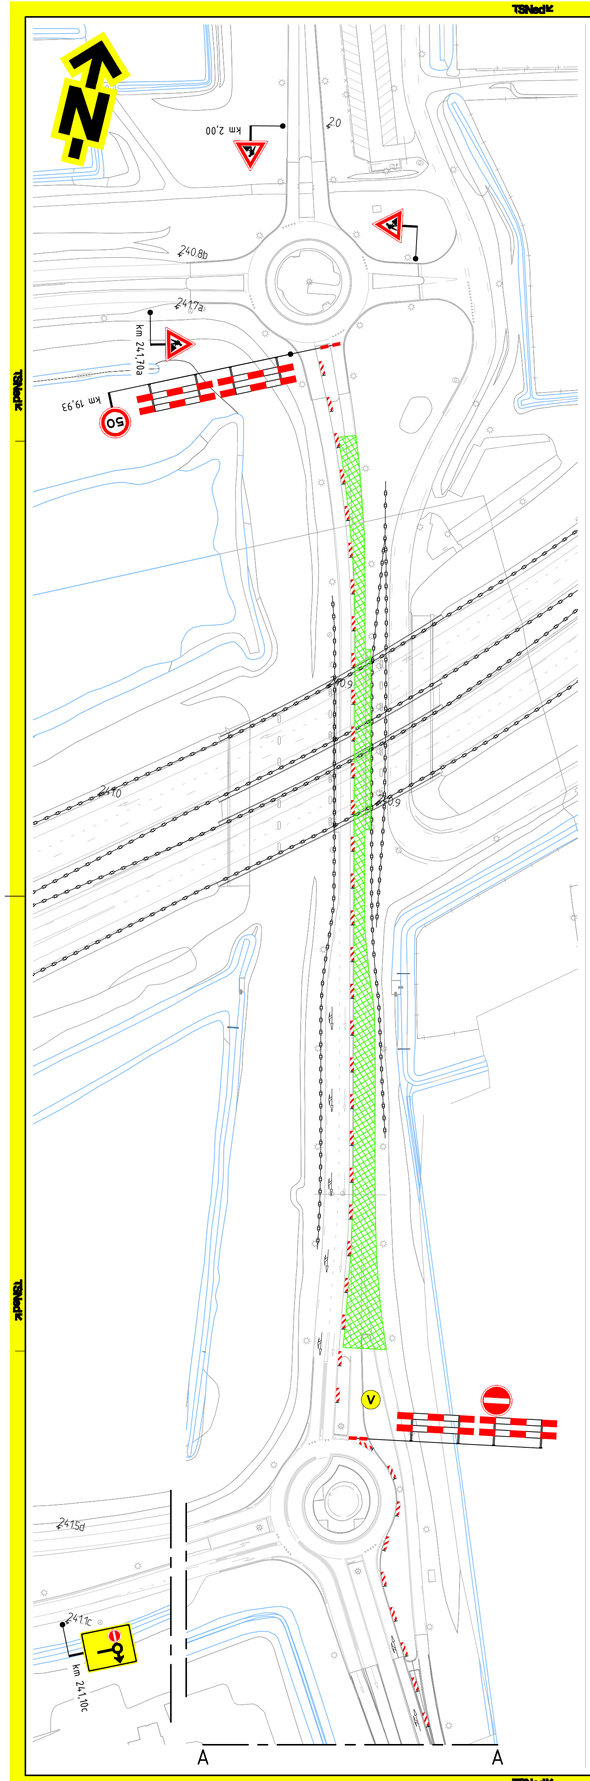

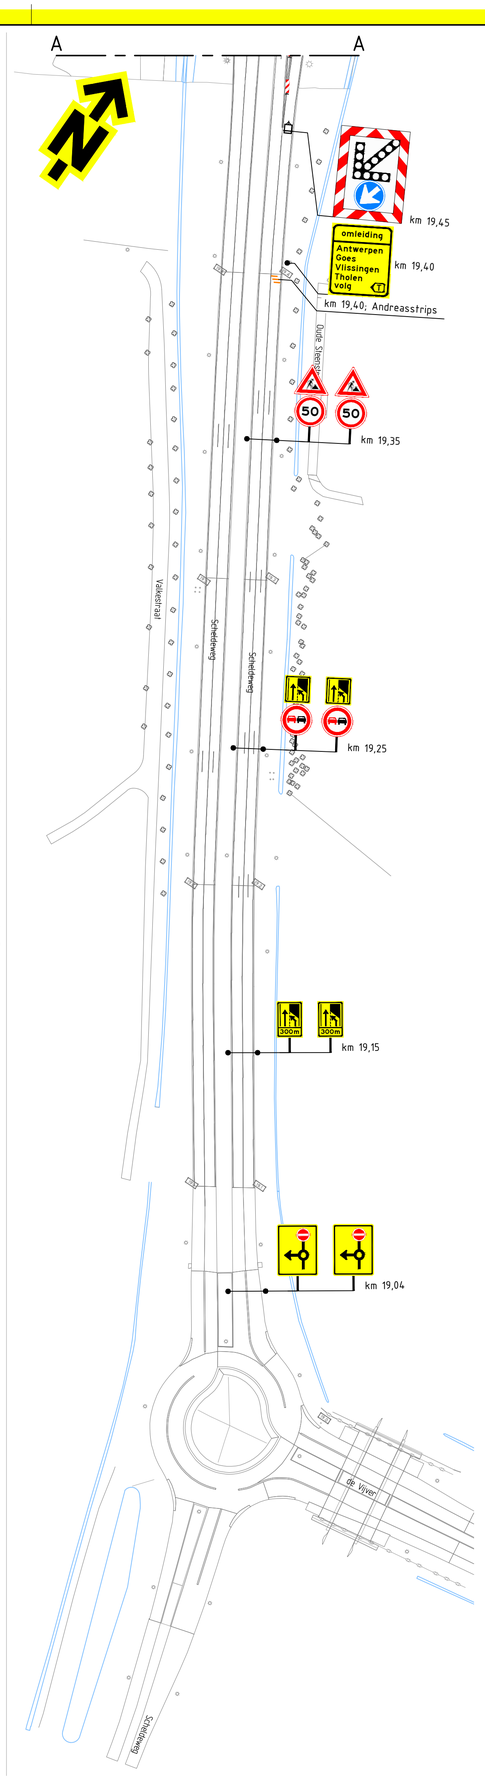

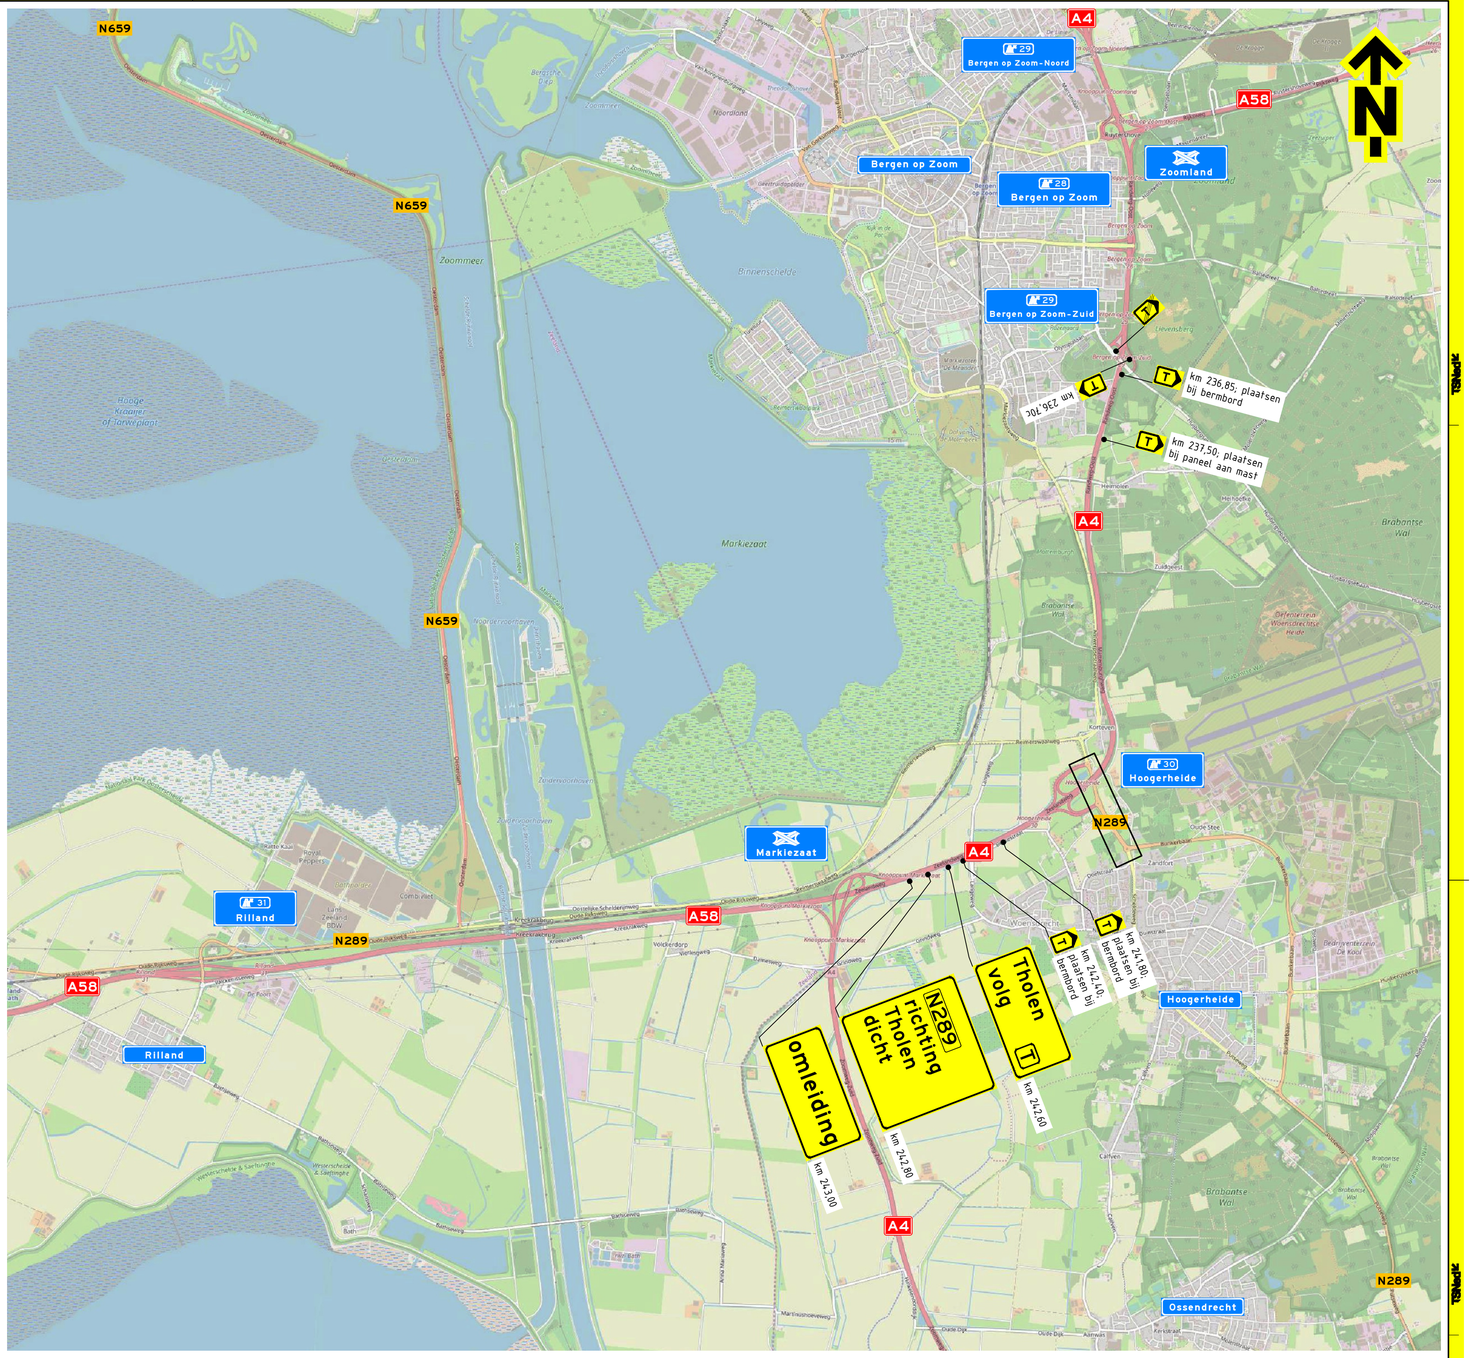

Verklaring	Afwijkingen	Opmerkingen
werkruimte V vooraankondigingsbord plaatsen twee weken voor aanvang van de werkzaamheden deze weg dicht (dag datum/tijd) tot (dag datum/tijd)	- letterhoogte van de tekstborden kan afwijken van de CROW-richtlijnen in verband met onze standaard bordformaten en/of ruimtegebrek voor plaatsing	- afplakken/afkruisen conflicterende bebording - definitieve routenummers in overleg met wegbeheerder - de locatie van bebording is indicatief, de exacte locatie wordt in het werk bepaald - omleiding langzaam verkeer mogelijk via Antwerpse-straatweg, deze heeft echter een hoogtebeperking van 2,9 meter of via de Langeweg te Woensdrecht, deze kan worden toegevoegd wanneer men deze nodig acht

NCK.2022.488.BL9101.H331

Versie: 0.1	Omschrijving: Concept		
25-04-25	Getekend: JDI	Controle: AMA	2e controle: Vrijgegeven

TSNedK Manhoeweg 12 4651 SB Steenbergen Postbus 165 5340 AD Oss Tel. 0412 - 70 62 00 www.tsned.nl

KWS

Project: SOLO Kunstwerken GVO ZNW

Onderdeel: Verkeersmaatregelen
N289Re, Hoogerheide
Viaduct Korteven

Schaal: 1:30.000 Formaat: A1

Tekening nummer: PR08070-21A01-0.1 Blad 1 van 1