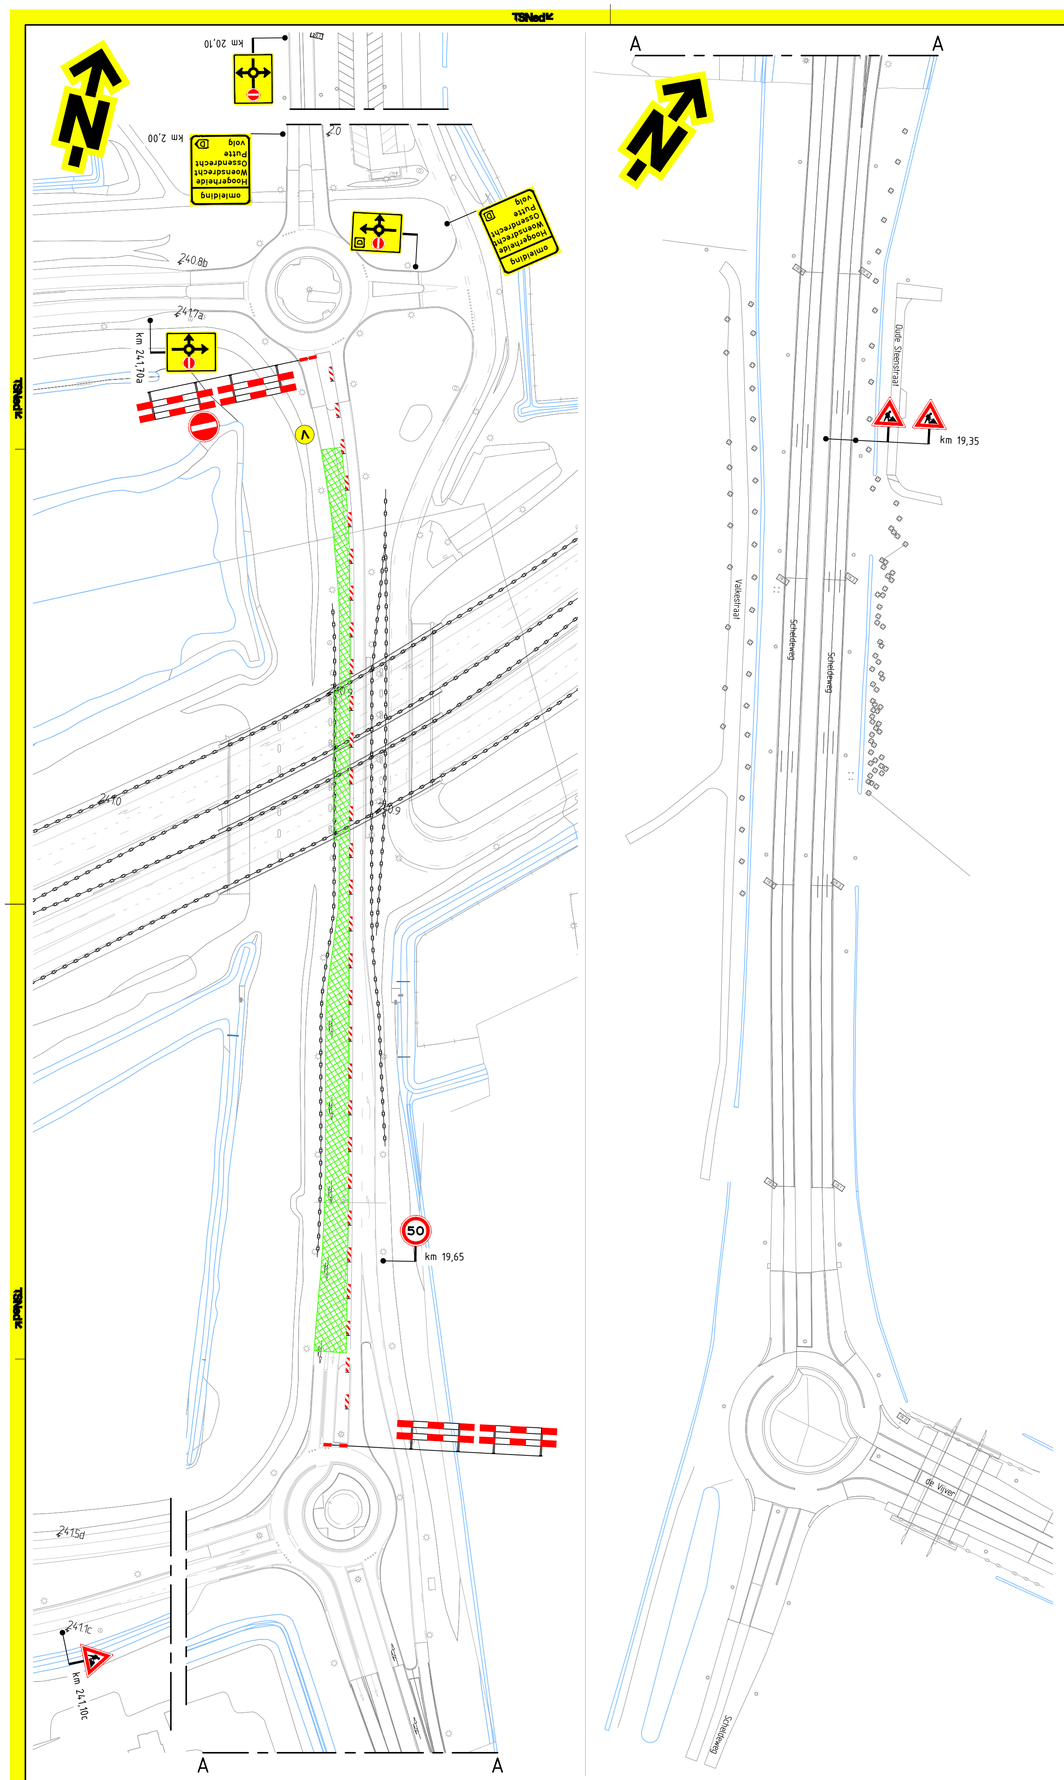

Verklaring

- werkruimte
- V vooraankondigingsbord plaatsen twee weken voor aanvang van de werkzaamheden

deze weg
dicht
(dag datum/tijd)
tot (dag datum/tijd)

Afwijkingen

- letterhoogte van de tekstborden kan afwijken van de CROW-richtlijnen in verband met onze standaard bordformaten en/of ruimtegebrek voor plaatsing

Opmerkingen

- afplakken/afkruisen conflicterende bebording
- definitieve routenummers in overleg met wegbeheerder
- de locatie van bebording is indicatief, de exacte locatie wordt in het werk bepaald
- omleiding langzaam verkeer mogelijk via Antwerpse-straatweg, deze heeft echter een hoogtebeperking van 2,9 meter of via de Langeweg te Woensdrecht, deze kan worden toegevoegd wanneer men deze nodig acht

NCK.2022.488.BL9101.H331

Versie: 0.1	Omschrijving: Concept				
25-04-25	Getekend: JDI	Controle: AMA	2e controle:	Vrijgegeven:	

TSNedK — Meidoorn 12, 5363 LS Oss, Postbus 160, 5340 AD Oss, Tel: 0412 - 70 02 00, www.tsnedk.nl

KWS

Project: SOLO Kunstwerken GVO ZNW

Onderdeel: Verkeersmaatregelen
N289Li, Hoogerheide
Viaduct Korteven

Schaal: 1:30.000 Formaat: A1

Tekening nummer: PR08070-21A02-0.1 Blad 1 van 1