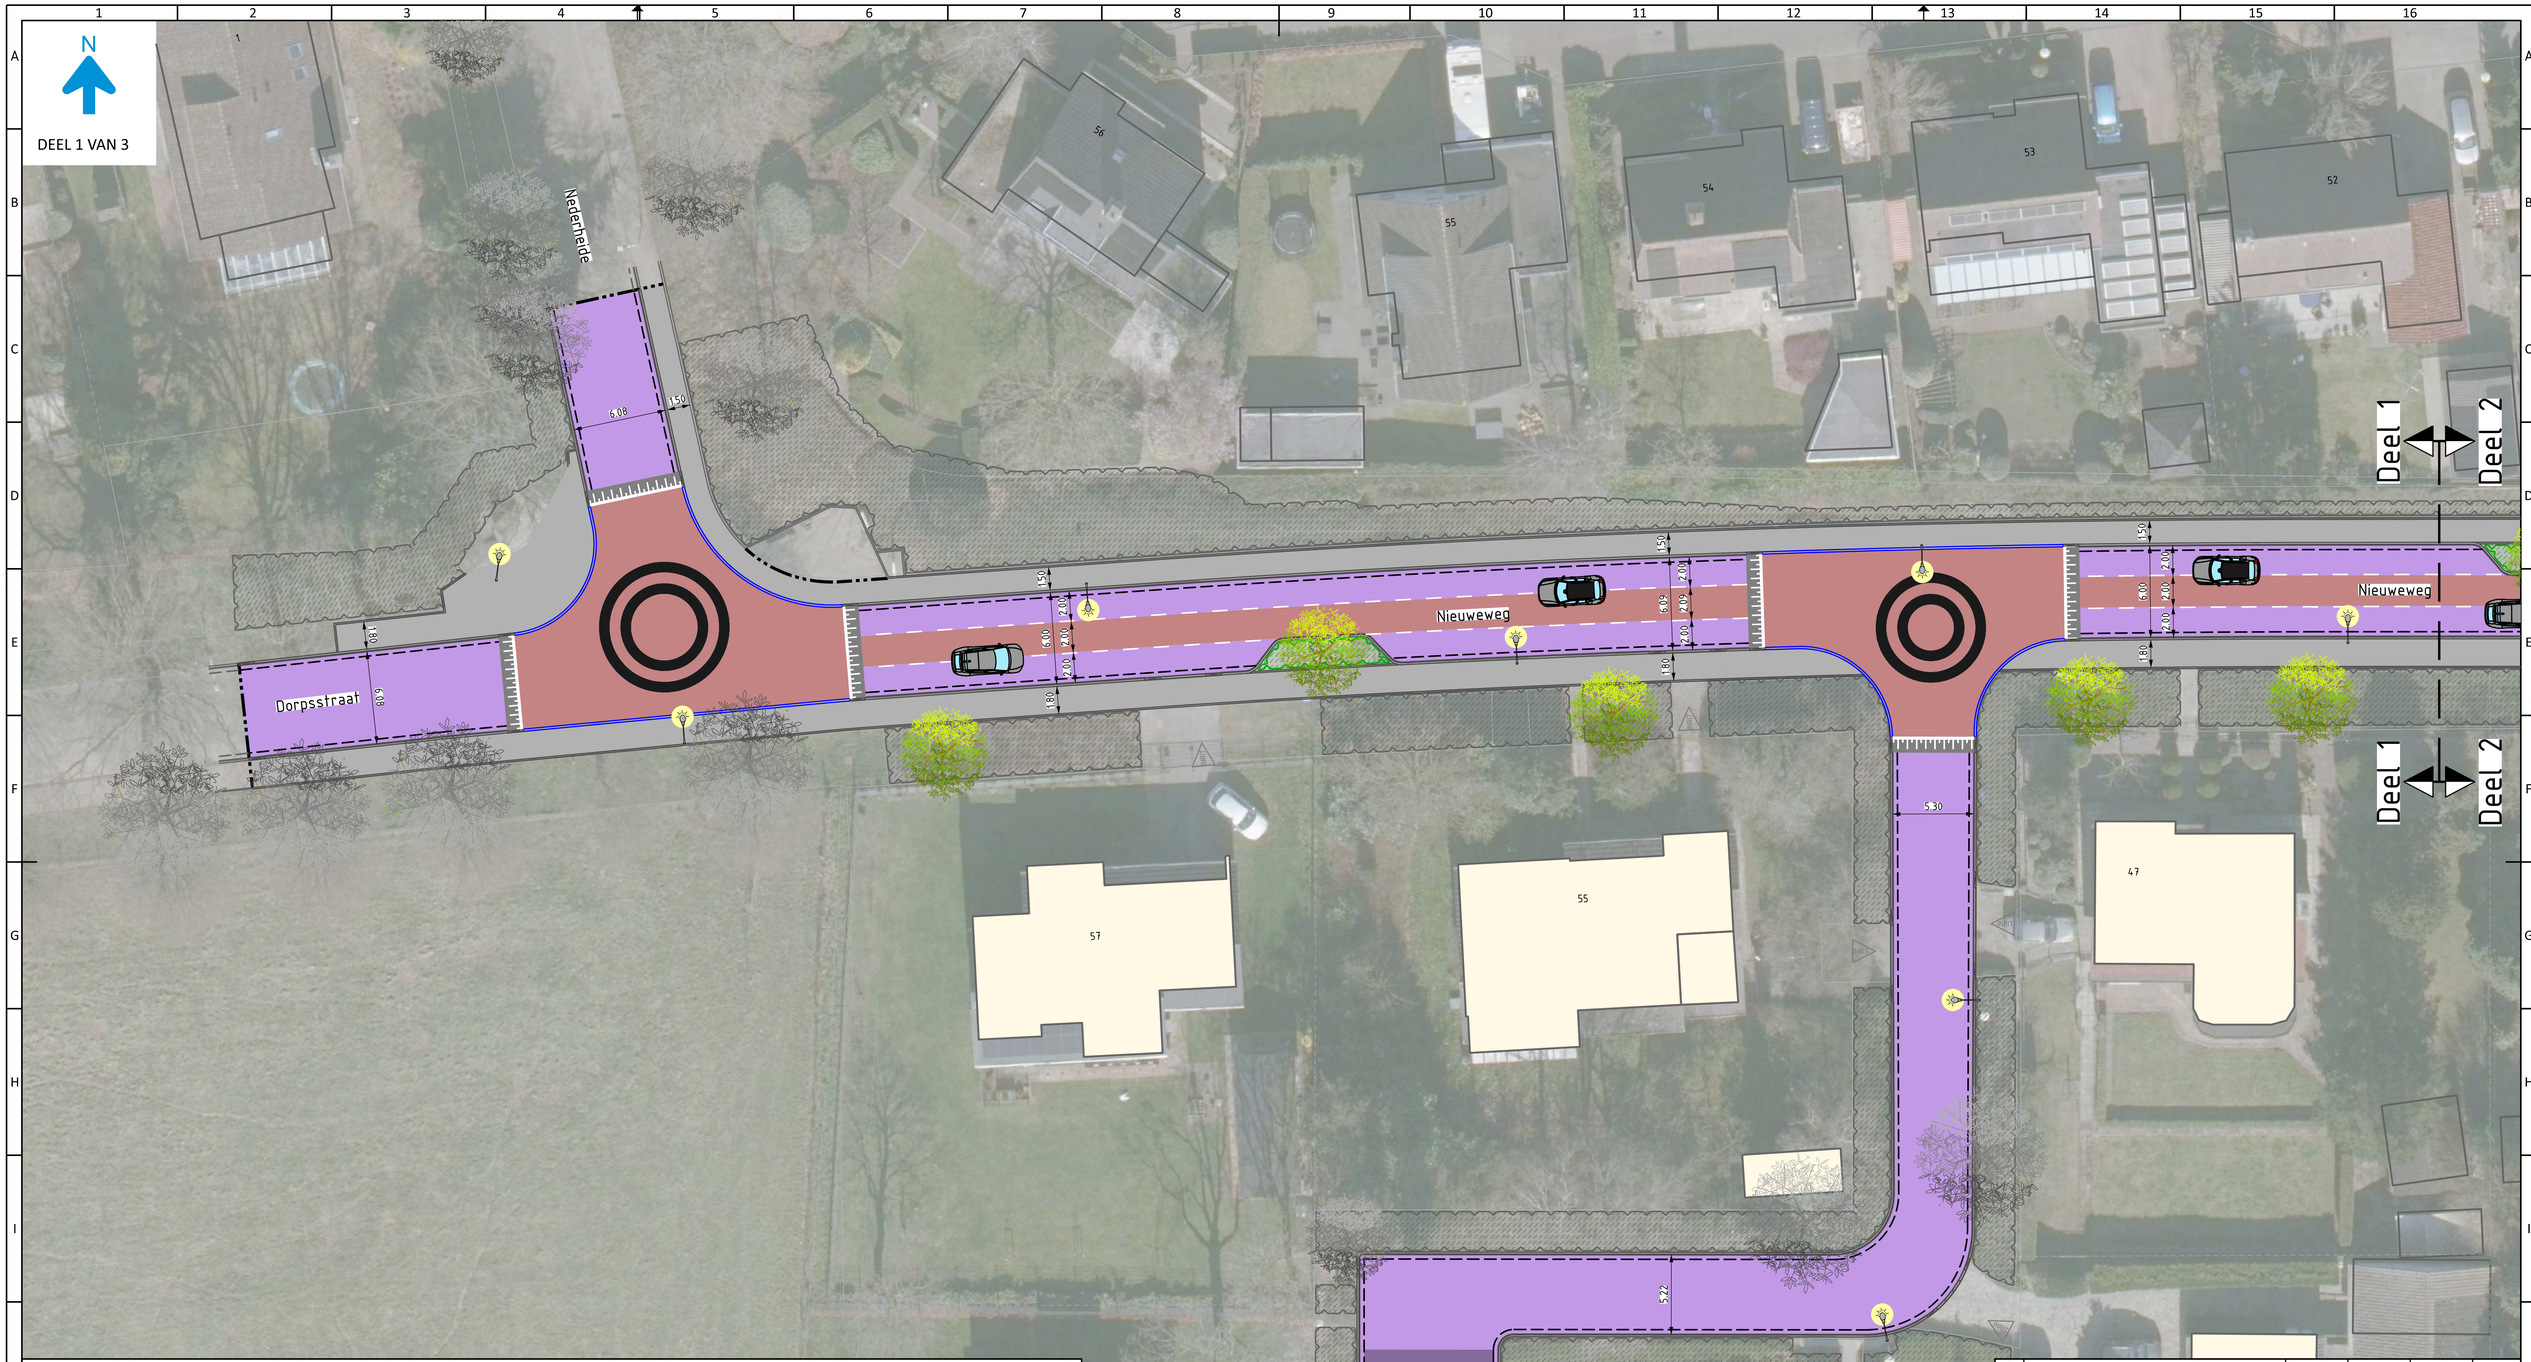

LEGENDA

- Ondergrond
- Perceelsgrens
- Bebouwing
- Aan het werk grenzende bebouwing
- Locatie inrit
- Handhaven boom
- Handhaven beplanting
- Nieuwe boom
- Nieuwe beplanting
- Verlaagde banden, kleur: grijs
- Trottoirbanden, kleur: grijs
- Overrijdbare banden, kleur: grijs
- Trottoir van betontegels of betonstraatstenen, kleur: grijs Ter plaatse van inritten worden dikke tegels toegepast
- Rijbaan van betonstraatstenen, kleur: rood/zwart mix
- Goot van betonstraatstenen, kleur: heidepaars
- Fietssuggestiestroken en rijbaan van betonstraatstenen, kleur: heidepaars
- Waterdoorlatende betonstraatstenen; kleur: heidepaars
- Parkeervak van betonstraatstenen, kleur: antraciet
- Parkeervakmarkering van betonstraatstenen, kleur: wit,
- Markering van betonstraatstenen, kleur: wit,
- Punaise van betonstraatstenen, kleur: rood en zwart
- Drempel van betonstraatstenen, kleur: grijs en wit
- Verkeersborden
- Lichtmast

Versie	Omschrijving	Getekend	Gecontroleerd	Akkoord	Datum
D					
C					
B					
A					
0	Eerste uitgave concept presentatietekening	SHO	JVB	NDI	06-02-2026

Maatvoering	Hoogte-/ peilmaten*	materiaalmaten*	Diktematen*
* tenzij anders vermeld	in meters t.o.v. N.A.P.	in millimeters	in millimeters

Opdrachtgever:
Gemeente Woensdrecht

Project:
Herontwikkeling Nieuweweg
te Hoogerheide

Onderdeel:
Nieuwe situatie
Bovengrondse inrichting
Presentatietekening Deel 1 van 3

DOCUMENTGEGEVENS

Documentstatus:
CONCEPT

Projectnummer:
2024-067

Referentienummer:
2024-067

Besteknummer:
-

Tekeningnummer:
PR-2024-067_801

Schaal:
1:200

Datum:
06-02-2026

Bladnr.
1 van 3

Formaat:
A1_L

Versie:
0

ZECCIVIEL.NL | INFO@ZECCIVIEL.NL | 0113-56 71 00 | SCHOUWERSWEG 90 HEINKENSZAND
ZEELAND ENGINEERING CONSULTANTS

op dit document berust het auteursrecht volgens artikel 46 van de DNR2011

Bestandsnaam: CONCEPT_B-2024-067_C.dgn