NIEUWE SITUATIE

Verharding
Deel 1 van 2
Schaal 1:200

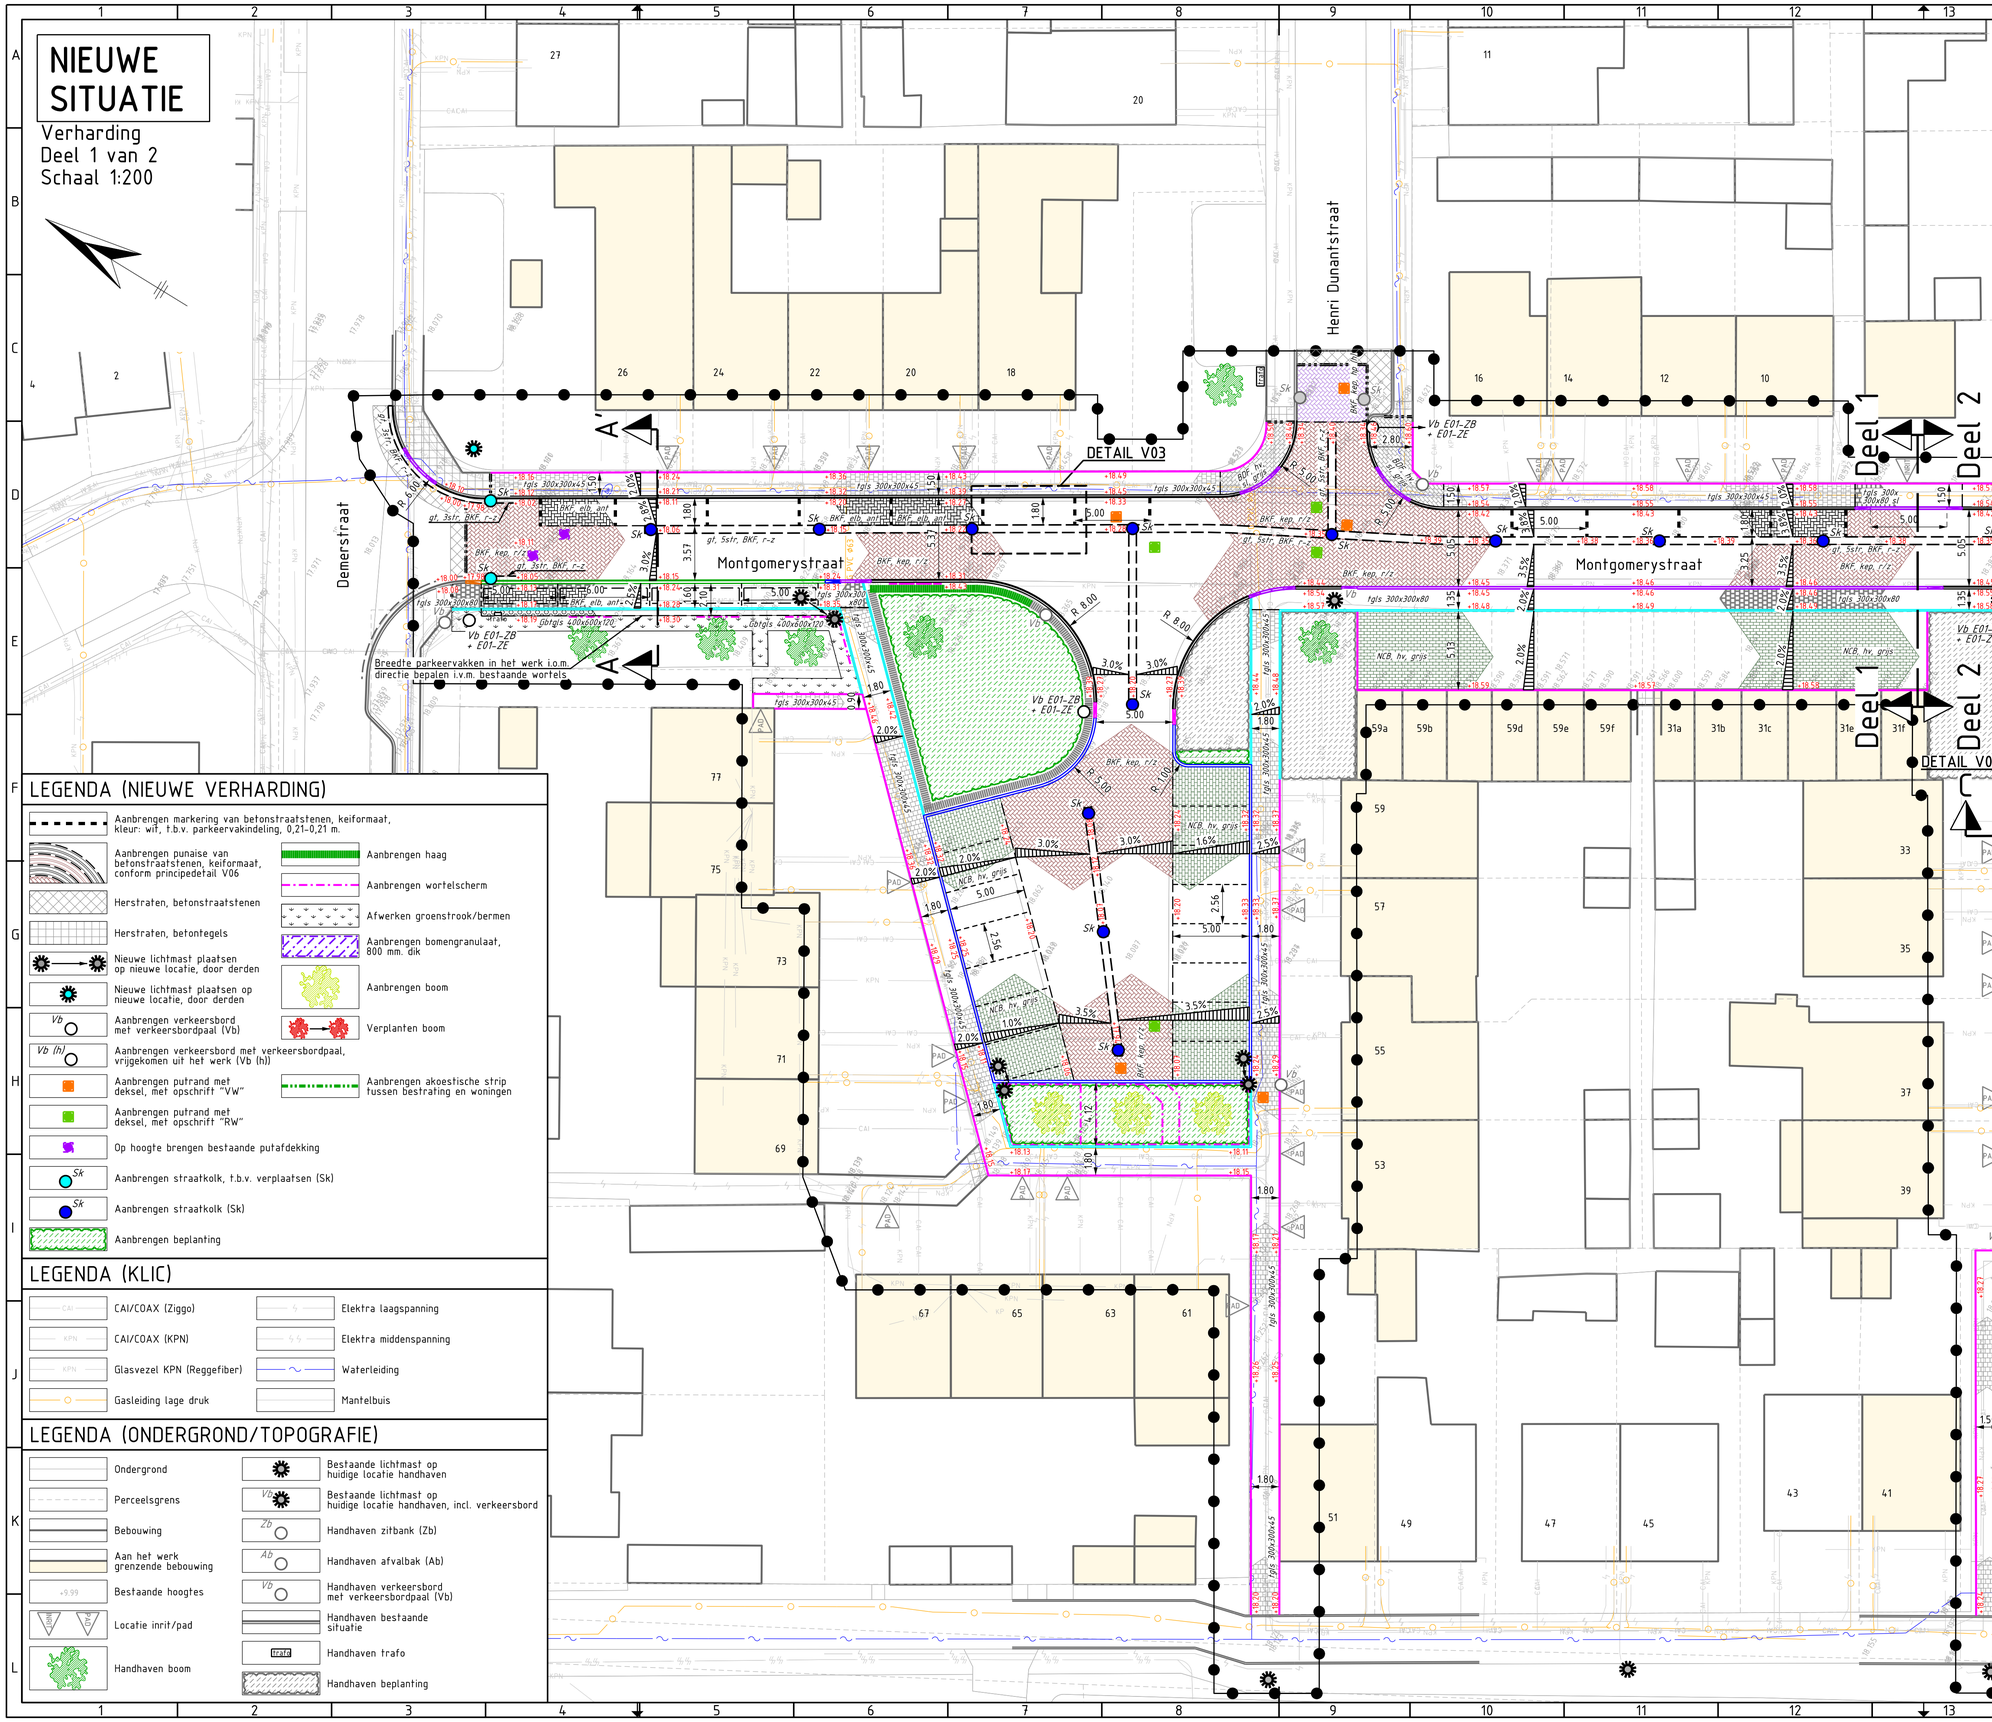

LEGENDA (NIEUWE VERHARDING)

- Werkgrens
- Materiaalscheiding
- +9.99 Nieuwe hoogtes
- Opbreekgrens
- Aanbrengen opsluitbanden 60x200 mm.
- Aanbrengen opsluitbanden 100x200 mm.
- Aanbrengen verloopband van geleideband 70/200x200 mm. naar trottoirband 130/150x250 mm.
- Aanbrengen verloopband van geleideband 70/200x200 mm. naar maaiveld
- Aanbrengen verloopband van geleideband 50/200x250 mm. naar maaiveld
- Aanbrengen verloopband van trottoirband 130/150x250 mm. naar opsluitband 150x250 mm.
- Aanbrengen inritbanden 150x170 mm. (links, midden en rechts)
- Aanbrengen bochttrottoirbanden 130/150x250 mm. verlagen d.m.v. zagen (links, midden en rechts)
- tgls 300x300x45 — Aanbrengen betontegels; 300x300x45 mm., halfsteensverband, kleur: grijs (tgls 300x300x45)
- tgls 300x300x80 — Aanbrengen betontegels; 300x300x80 mm., halfsteensverband, kleur: grijs (tgls 300x300x80)
- tgls 300x300x80 sl — Aanbrengen betontegels; 300x300x80 mm., halfsteensverband in stroomlagen, kleur: grijs (tgls 300x300x80 sl)
- BKF, kep, r/z — Aanbrengen betonstraatstenen; keiformaat, keperverband, kleur: rood-zwart (BKF, kep, r/z)
- BKF, kep, rood (h) — Aanbrengen betonstraatstenen; keiformaat, keperverband, kleur: rood, vrijgekomen uit het werk (BKF, kep, rood (h))
- BKF, hv, hp (h) — Aanbrengen betonstraatstenen; keiformaat, halfsteensverband, kleur: heidepaars, vrijgekomen uit het werk (BKF, hv, hp)
- BKF, kep, hp (h) — Aanbrengen betonstraatstenen; keiformaat, keperverband, kleur: heidepaars, vrijgekomen uit het werk (BKF, kep, hp (h))
- BKF, elb, ant — Aanbrengen betonstraatstenen; keiformaat, elleboogverband grofstructuur, kleur: antraciet (BKF, elb, ant)
- BDF, hv, sl, grijs — Aanbrengen betonstraatstenen; keiformaat, stroomlagen in halfsteensverband, kleur: grijs (BDF, hv, sl, grijs)
- gt, 5str, BKF, r-z — Aanbrengen goot, 5 strekken, betonstraatstenen, keiformaat, kleur: rood-zwart (gt, 3str, BKF, r-z), conform detail V05
- gt, 3str, BKF, r/z — Aanbrengen goot, 3 strekken betonstraatstenen, keiformaat, kleur: rood-zwart (gt, 3str, BKF, r/z)
- gt, 3str, BKF, r/z — Aanbrengen goot, 3 strekken betonstraatstenen, keiformaat, kleur: rood, vrijgekomen uit het werk (gt, 3str, BKF, r, (h))
- Gbtgls 400x600x120 — Aanbrengen grasbetontegels, 400x600x120 mm. (Gbtgls 400x600x120)
- NCB, hv, grijs — Aanbrengen NCB klinkers, halfsteensverband, kleur: grijs (NCB, hv, grijs), conform detail V04
- 2.5% 2.5% — Afschotrichting
- Parkeervakindeling
- Aanbrengen opsluitbanden 150x250 mm.
- Aanbrengen trottoirbanden 130/150x250 mm.
- Aanbrengen geleidebanden 50/200x250 mm.
- Aanbrengen geleidebanden 70/200x200 mm.
- Aanbrengen verloopband van geleideband 50/200x250 mm. naar trottoirband 130/150x250 mm.

LEGENDA (NIEUWE VERHARDING)

- Aanbrengen markering van betonstraatstenen, keiformaat, kleur: wit, t.b.v. parkeervakindeling, 0,21-0,21 m.
- Aanbrengen punaise van betonstraatstenen, keiformaat, conform principedetail V06
- Herstraten, betonstraatstenen
- Herstraten, betontegels
- Nieuwe lichtmast plaatsen op nieuwe locatie, door derden
- Nieuwe lichtmast plaatsen op nieuwe locatie, door derden
- Vb — Aanbrengen verkeersbord met verkeersbordpaal (Vb)
- Vb (h) — Aanbrengen verkeersbord met verkeersbordpaal, vrijgekomen uit het werk (Vb (h))
- Aanbrengen putrand met deksel, met opschrift "VW"
- Aanbrengen putrand met deksel, met opschrift "RW"
- Op hoogte brengen bestaande putafdekking
- Sk — Aanbrengen straatkolk, t.b.v. verplaatsen (Sk)
- Sk — Aanbrengen straatkolk (Sk)
- Aanbrengen beplanting
- Aanbrengen haag
- Aanbrengen wortelscherm
- Afwerken groenstrook/bermen
- Aanbrengen bomengranulaat, 800 mm. dik
- Aanbrengen boom
- Verplanten boom
- Aanbrengen akoestische strip tussen bestrating en woningen

LEGENDA (KLIC)

- CAI — CAI/COAX (Ziggo)
- KPN — CAI/COAX (KPN)
- KPN — Glasvezel KPN (Reggefiber)
- Gasleiding lage druk
- Elektra laagspanning
- Elektra middenspanning
- Waterleiding
- Mantelbuis

LEGENDA (ONDERGROND/TOPOGRAFIE)

- Ondergrond
- Perceelsgrens
- Bebouwing
- Aan het werk grenzende bebouwing
- +9.99 Bestaande hoogtes
- IN / UIT — Locatie inrit/pad
- Handhaven boom
- Bestaande lichtmast op huidige locatie handhaven
- Vb — Bestaande lichtmast op huidige locatie handhaven, incl. verkeersbord
- ZB — Handhaven zitbank (Zb)
- AB — Handhaven afvalbak (Ab)
- Vb — Handhaven verkeersbord met verkeersbordpaal (Vb)
- Handhaven bestaande situatie
- trafo — Handhaven trafo
- Handhaven beplanting

SITUATIE (SCHAAL 1:5000)

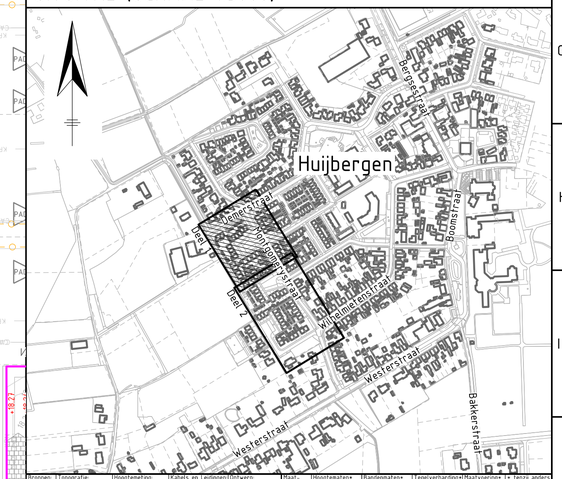

Bronnen:	Topografie: Opdrachtgever	Hoogtemeting: Opdrachtg./ZEC	Kabels en Leidingen: KLIC/ KPN	Ontwerp: Opdrachtgever	Maat-voering: Opdrachtgever	Hoogtenaten+ t.o.v. N.A.P.	Bandenmaten+ in millimeters.	Tegelverharding+ in millimeters	Maatvoeringen in meters	+ Tenzij anders aangegeven

Ver.	Datum	Omschrijving	Gefek.	Gecontr.	Gez.
0	04-10-2024	Eerste uitgave concept bestektekeningen	S. Hollemans	J.J. van Belzen	J. van Beeck
A	17-10-2024	Tweede uitgave concept bestektekeningen	S. Hollemans	J.J. van Belzen	J. van Beeck
B	25-10-2024	Eerste uitgave definitieve bestektekeningen	S. Hollemans	J.J. van Belzen	J. van Beeck
C					
D					

Projectstatus: DEFINITIEF

Opdrachtgever: Gemeente Woensdrecht

Opdrachtnemer: Zeeland Engineering Consultants
Civieltechnisch adviesbureau
www.zeecivielbv.nl

Project: Herontwikkeling Montgomerystraat te Huijbergen

Formaat: A1
Schaal: 1:200

Onderdeel: Nieuwe situatie verharding Deel 1 van 2

Datum: 25-10-2024
Bladen: 5 van 8

Projectnummer:	Tekeningnummer:	Besteknummer:	Referentienummer:	Versie:
2024-004	B-2024-004_501	B-2024-004	2024-004	B

Bestandsnaam: DEFINITIEF_B-2024-004_C.dgn

op dit document berust het auteursrecht volgens artikel 45 van de DNR2011