


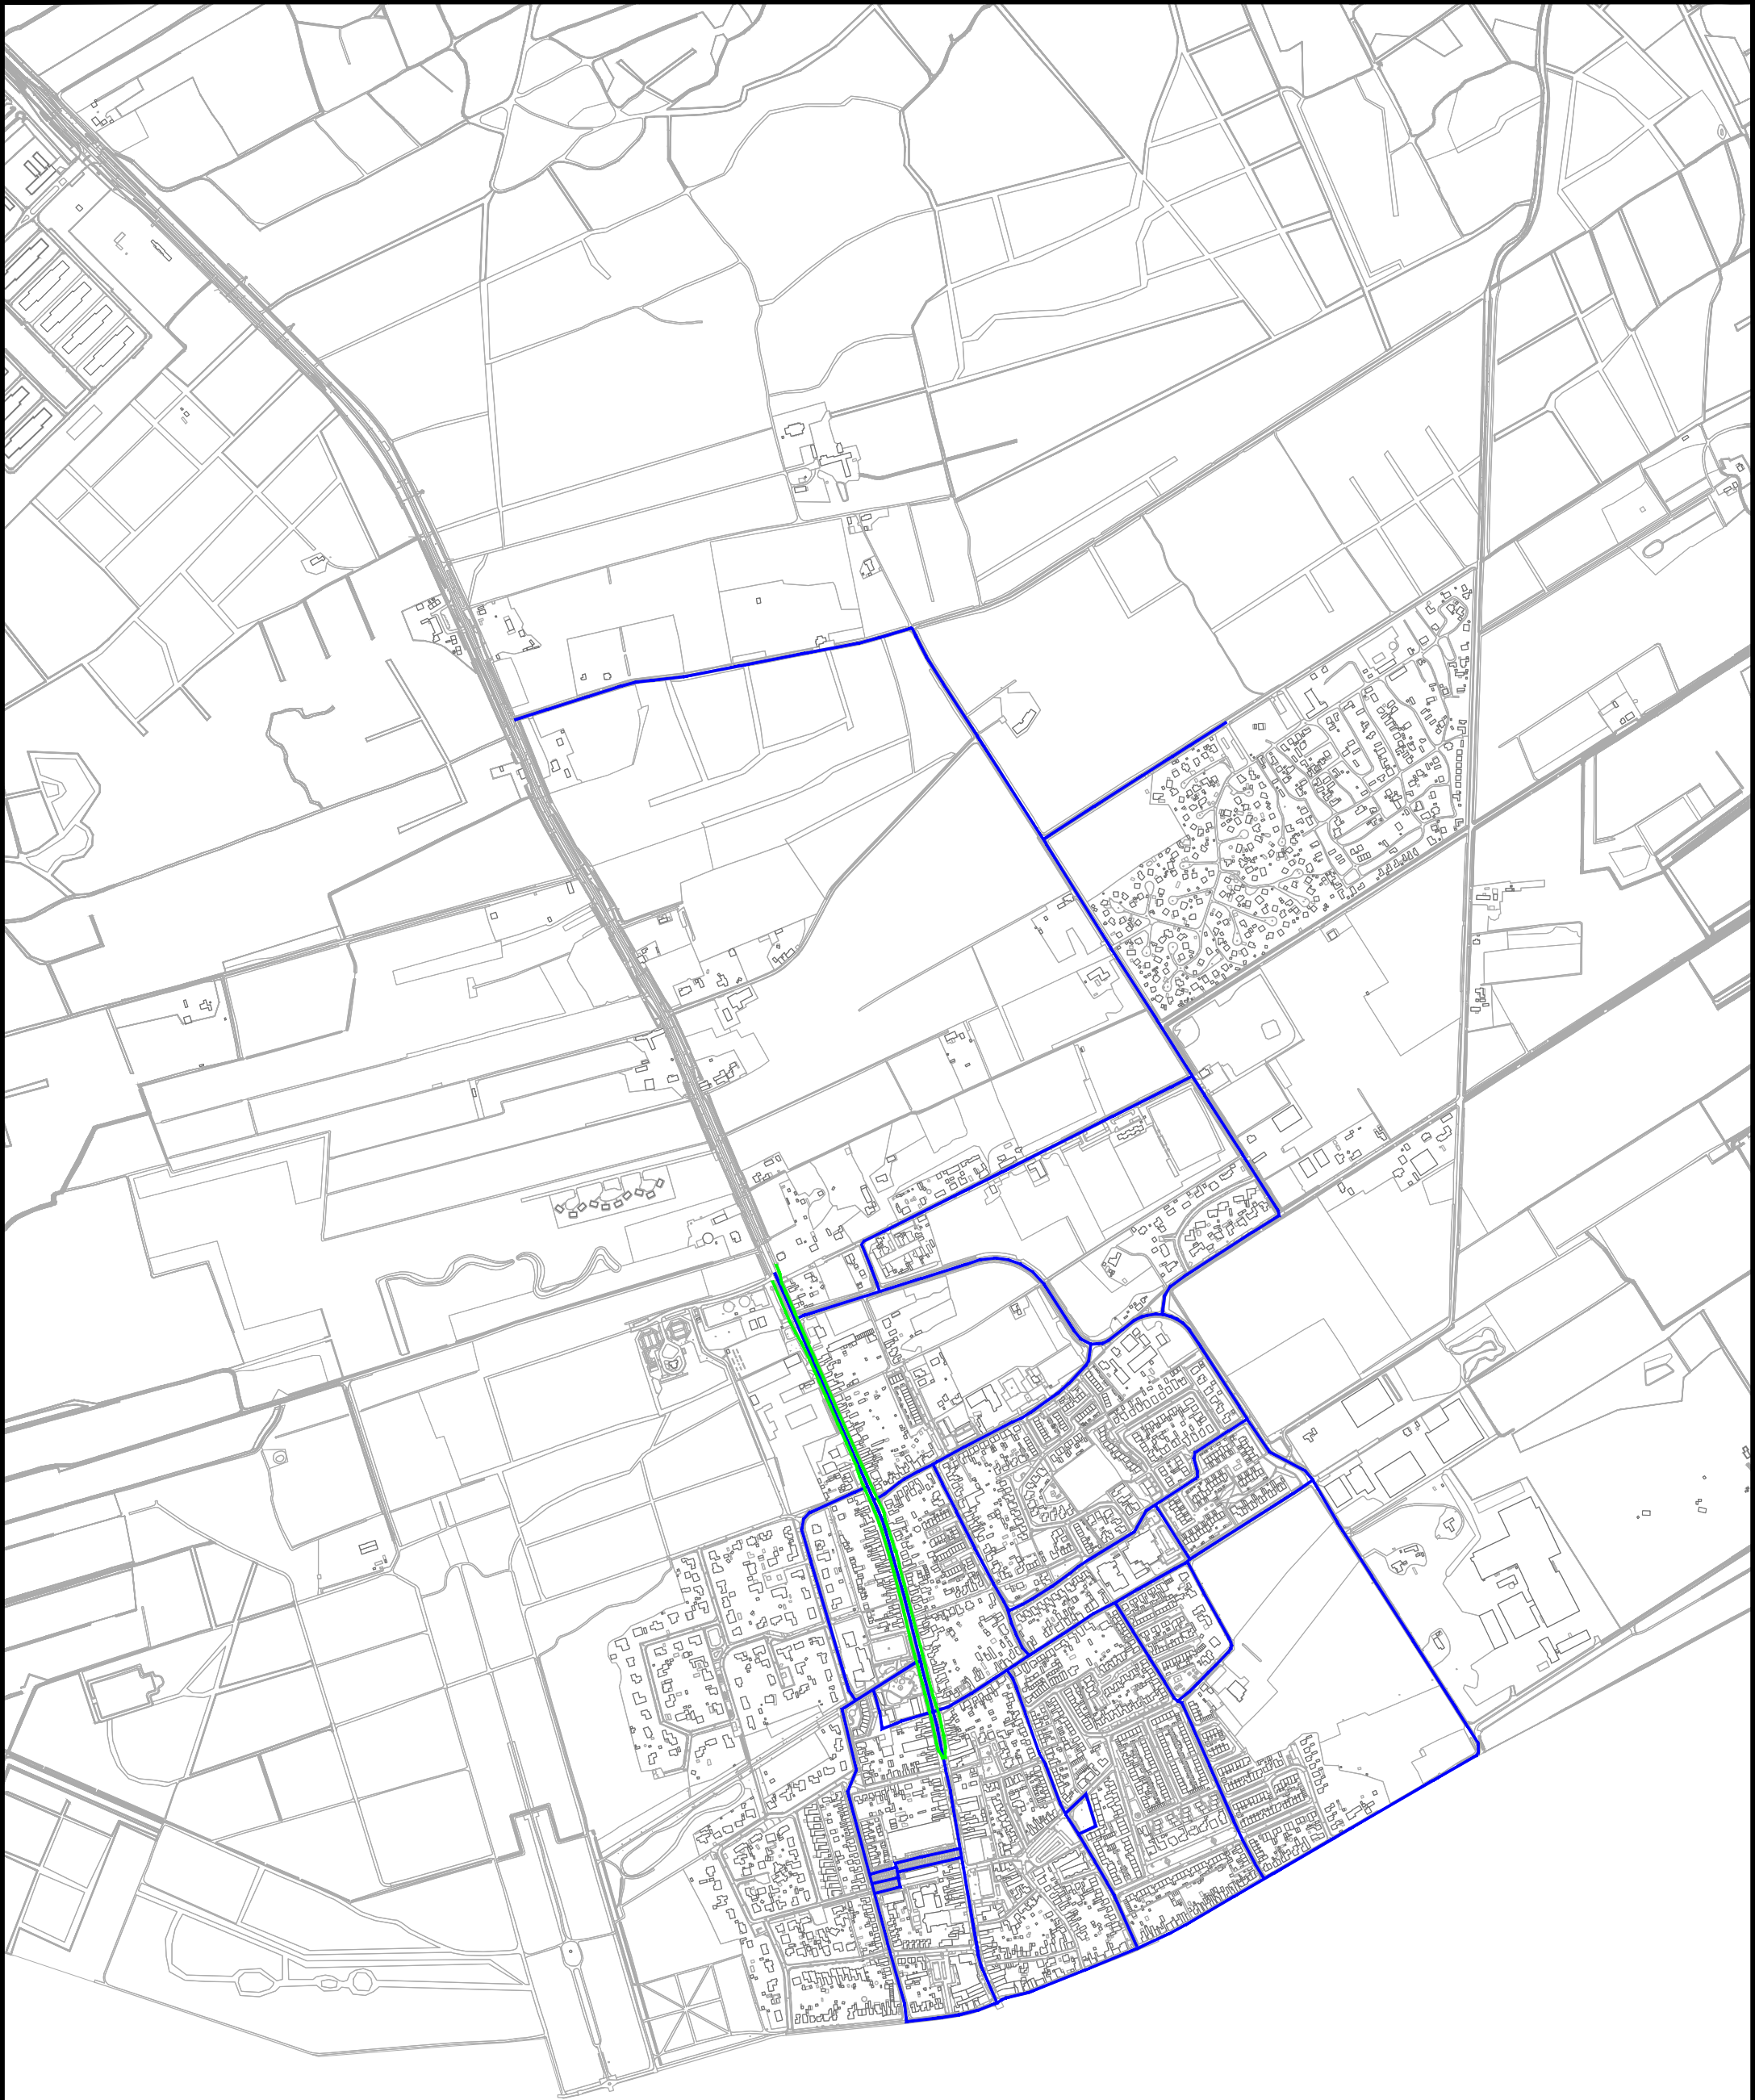

Legenda Hoofdroute Fietsroute	GEMEENTE WOENSDRECHT				Gemeente <i>Woensdrecht</i>				
	Strooiroutes Putte				Huijbergseweg 3 Postbus 24 4630 AA Hoogerheide Tel 0164 611111		Wijz	Datum	Omschrijving
							A		
							B		
							C		
							D		
	Afdeling OBB, team leefomgeving								
	Getekend:		Formaat:	A3	Akkoord:	Tekening:			
J. van Beeck		Schaal:	1:10000	Bestek:	Putte_Strooiroutes_01				
		Datum:	13-10-2025	Status:					