


Tijdelijke verkeersmaatregel i.v.m. het plaatsen van de Schaatsbaan  
Van 22 november 2022 vanaf 04:00 uur t/m 14 januari 2023 13:00 uur.

Datum: 15-11-2022

Squitszaaknummer:  
Z-EVMLD-2022-0134

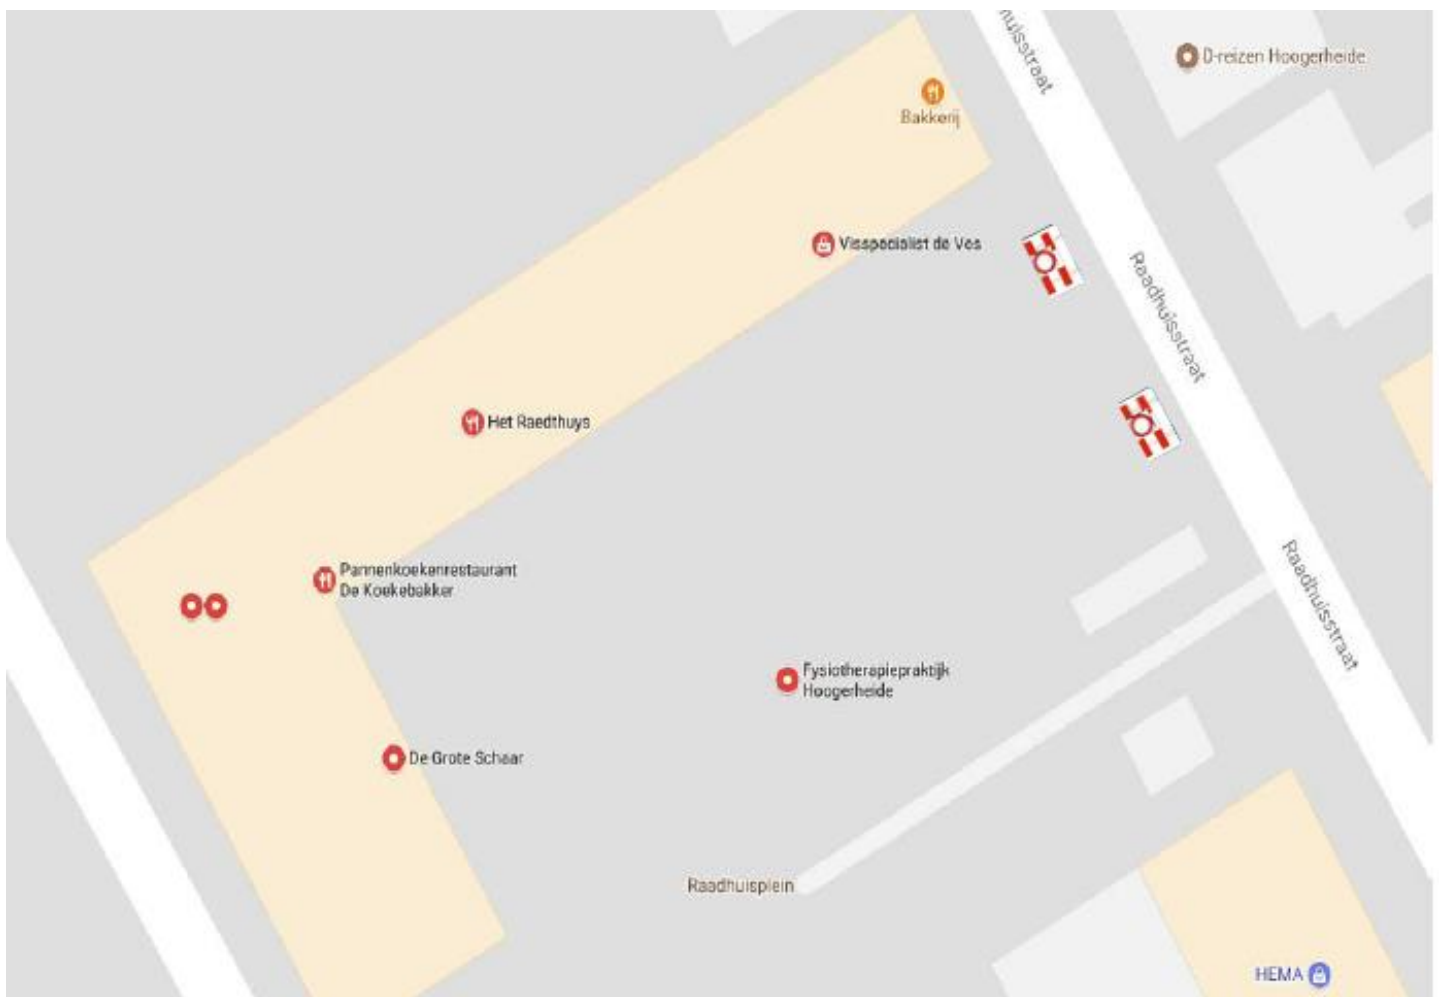

Afzethék + C01 bord