


# Plankaart

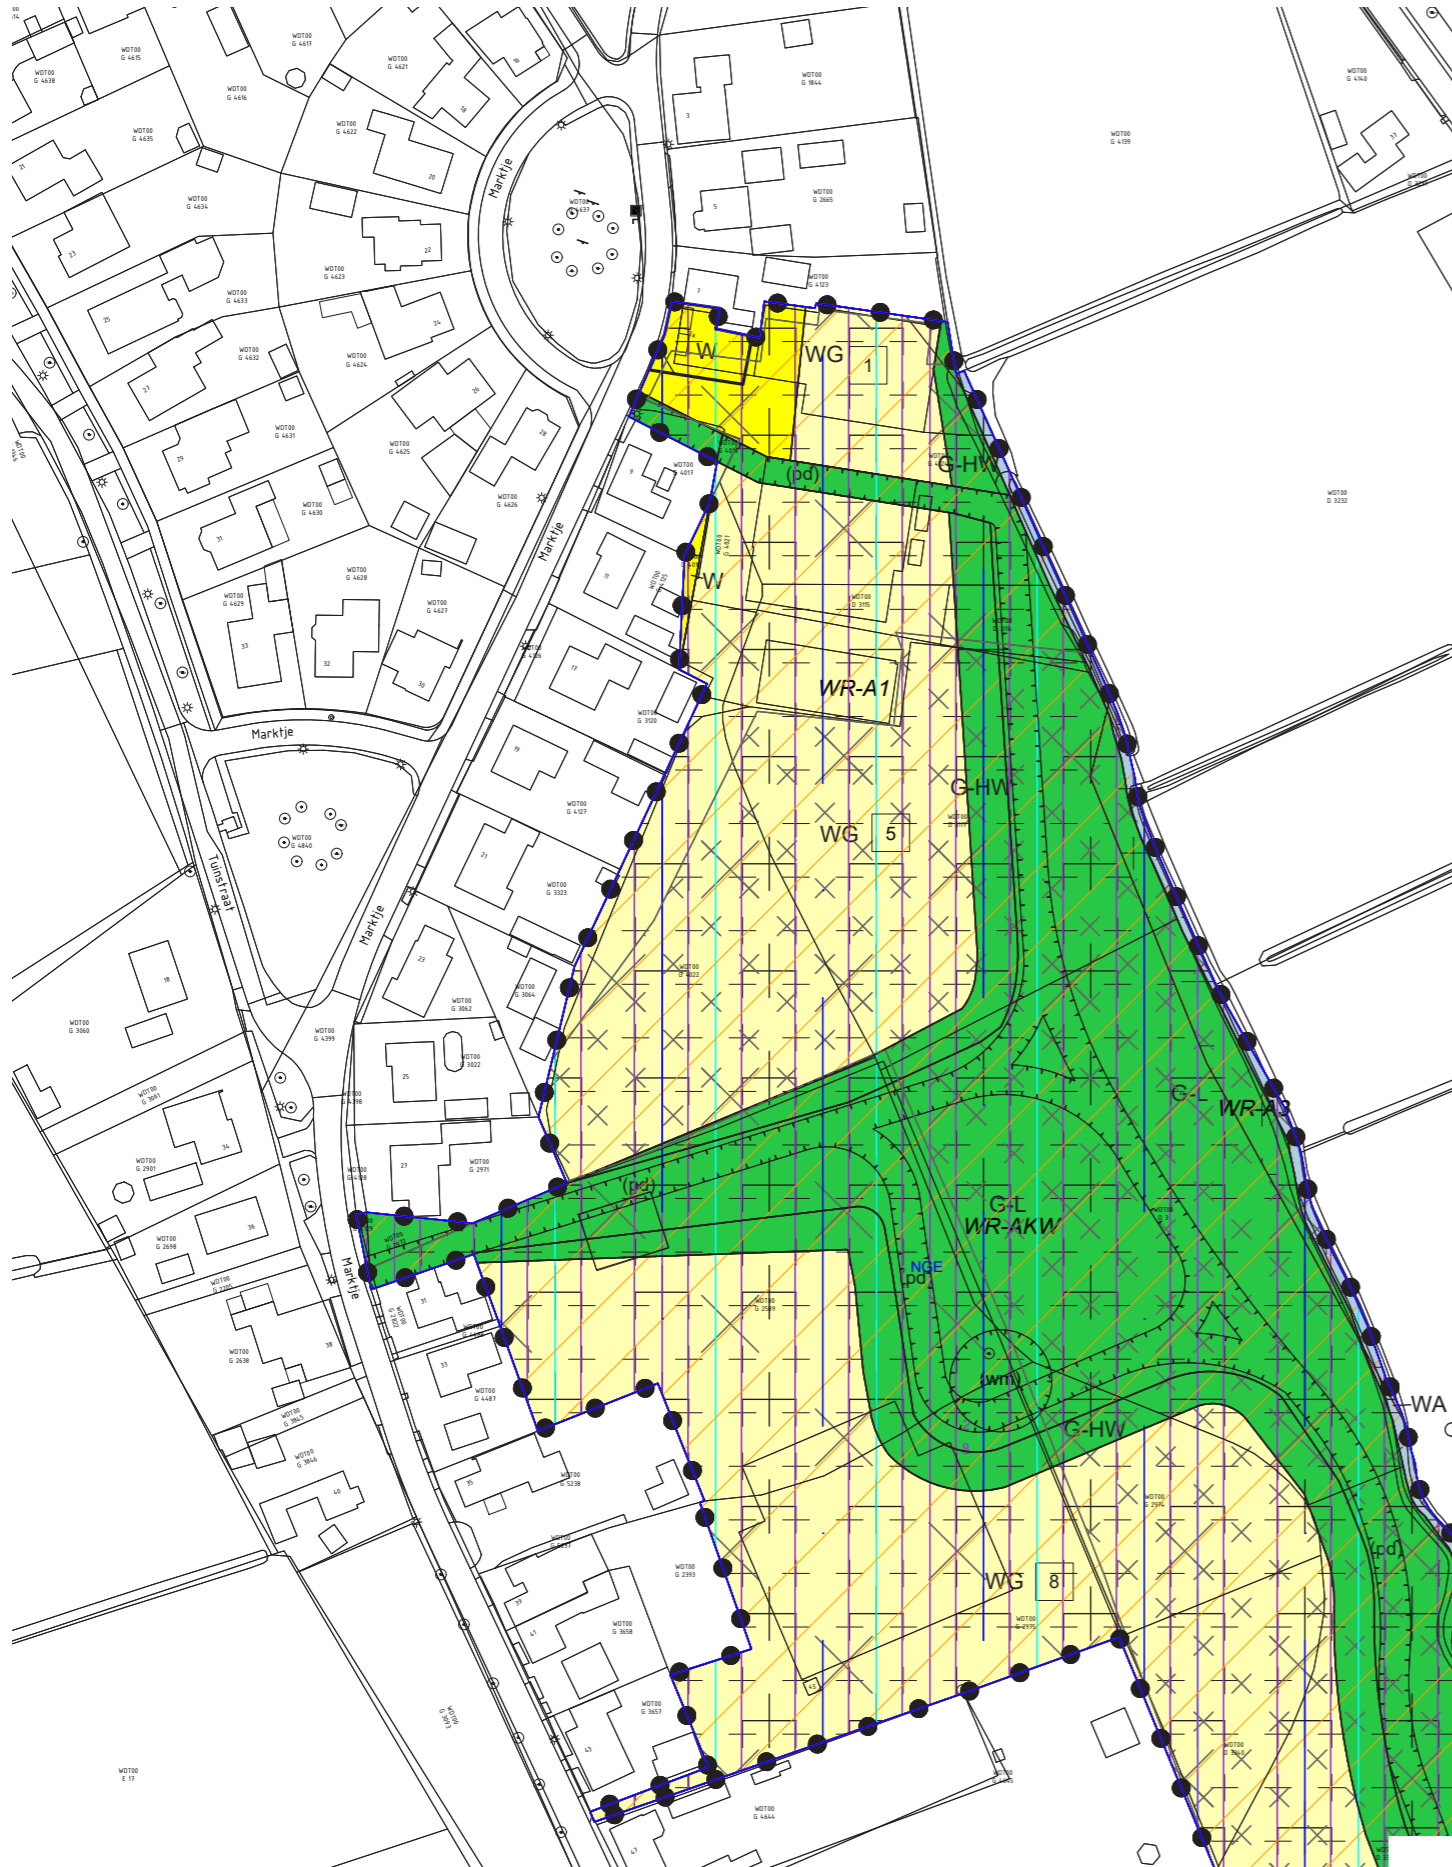

## Plangebied

't Marktje, Woensdrecht

## Bestemmingen

- G-HW Groen - Houtwal
- G-L Groen - Landschap
- WA Water
- W Wonen
- WG Woongebied

## Dubbelbestemmingen

- L-R Leiding - Riool
- Waarde - Aardkundig waardevol gebied
- Waarde - Archeologie 1
- Waarde - Archeologie 3

## Gebiedsaanduidingen

- geluidzone - industrie
- luchtvaartverkeerzone - 2
- luchtvaartverkeerzone - 8
- overige zone - attentiegebieden ehs
- overige zone - cultuurhistorisch waardevol gebied
- veiligheidszone - niet-gesprongen explosieven
- vrijwaringszone - radar

## Functieaanduidingen

- (pd) pad
- (wm) waardevolle boom

## Bouvlakken

- bouwvlak

## Maatvoeringen

- 5 maximum aantal wooneenheden

## Figuren

- geveinlijn

## GEMEENTE WOENSDRECHT BESTEMMINGSPLAN 't MARKTJE WOENSDRECHT



Ontwerp mei 2022  
NL.IMRO.0873.WNDxxxxx

tek. 0101.20-B-01  
blad 1 van 1  
schaal 1 : 1000  
versie VO01  
gew. 31-05-2022 DRÉ  
get. 19-07-2019  
pmw. anDré Domburg

**KAADER** stadsadvies

Rotterdam | Kampen | T 06 24491848  
E info@kaader.nl | www.kaader.nl