



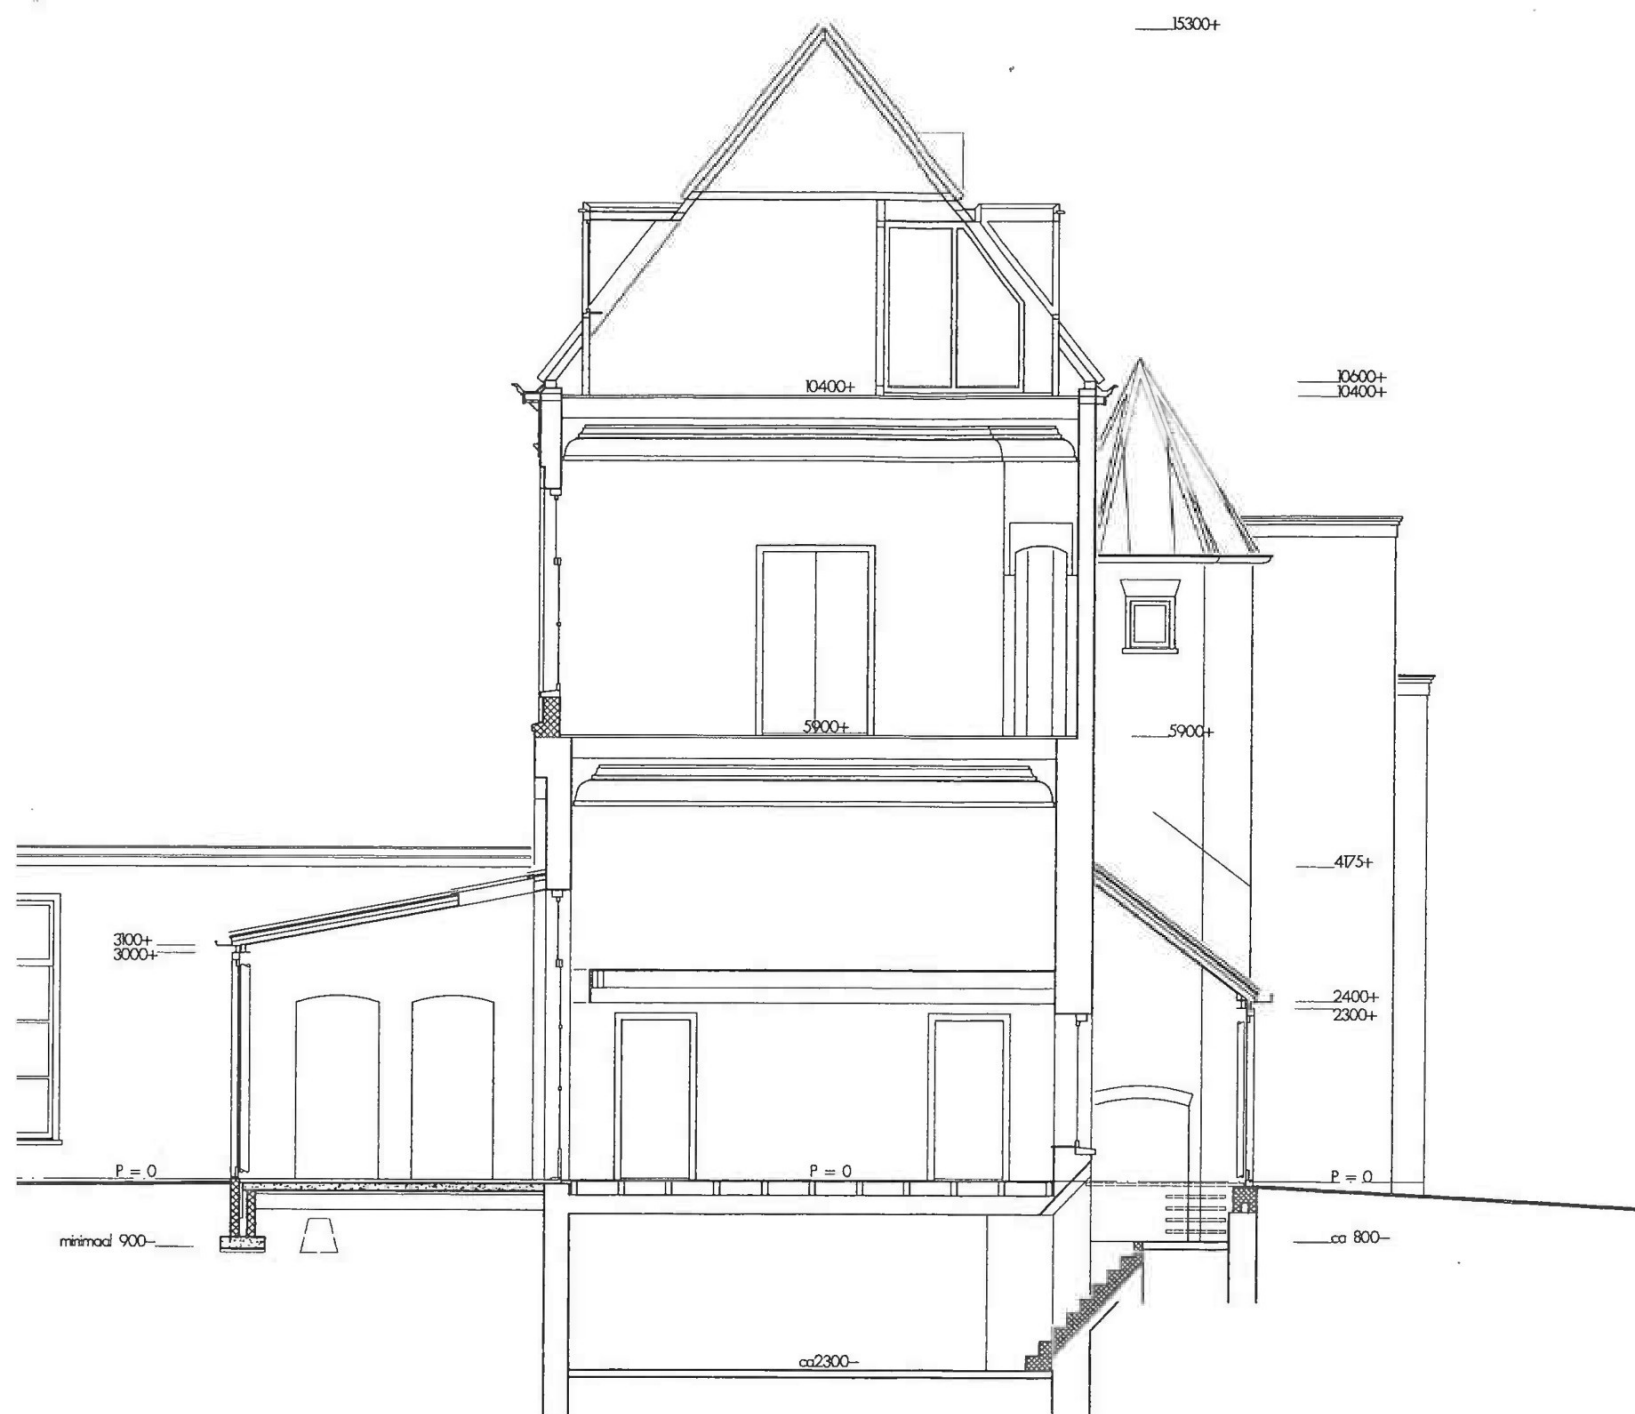

DOORSNEDE / Kelder + aanzicht traptoren

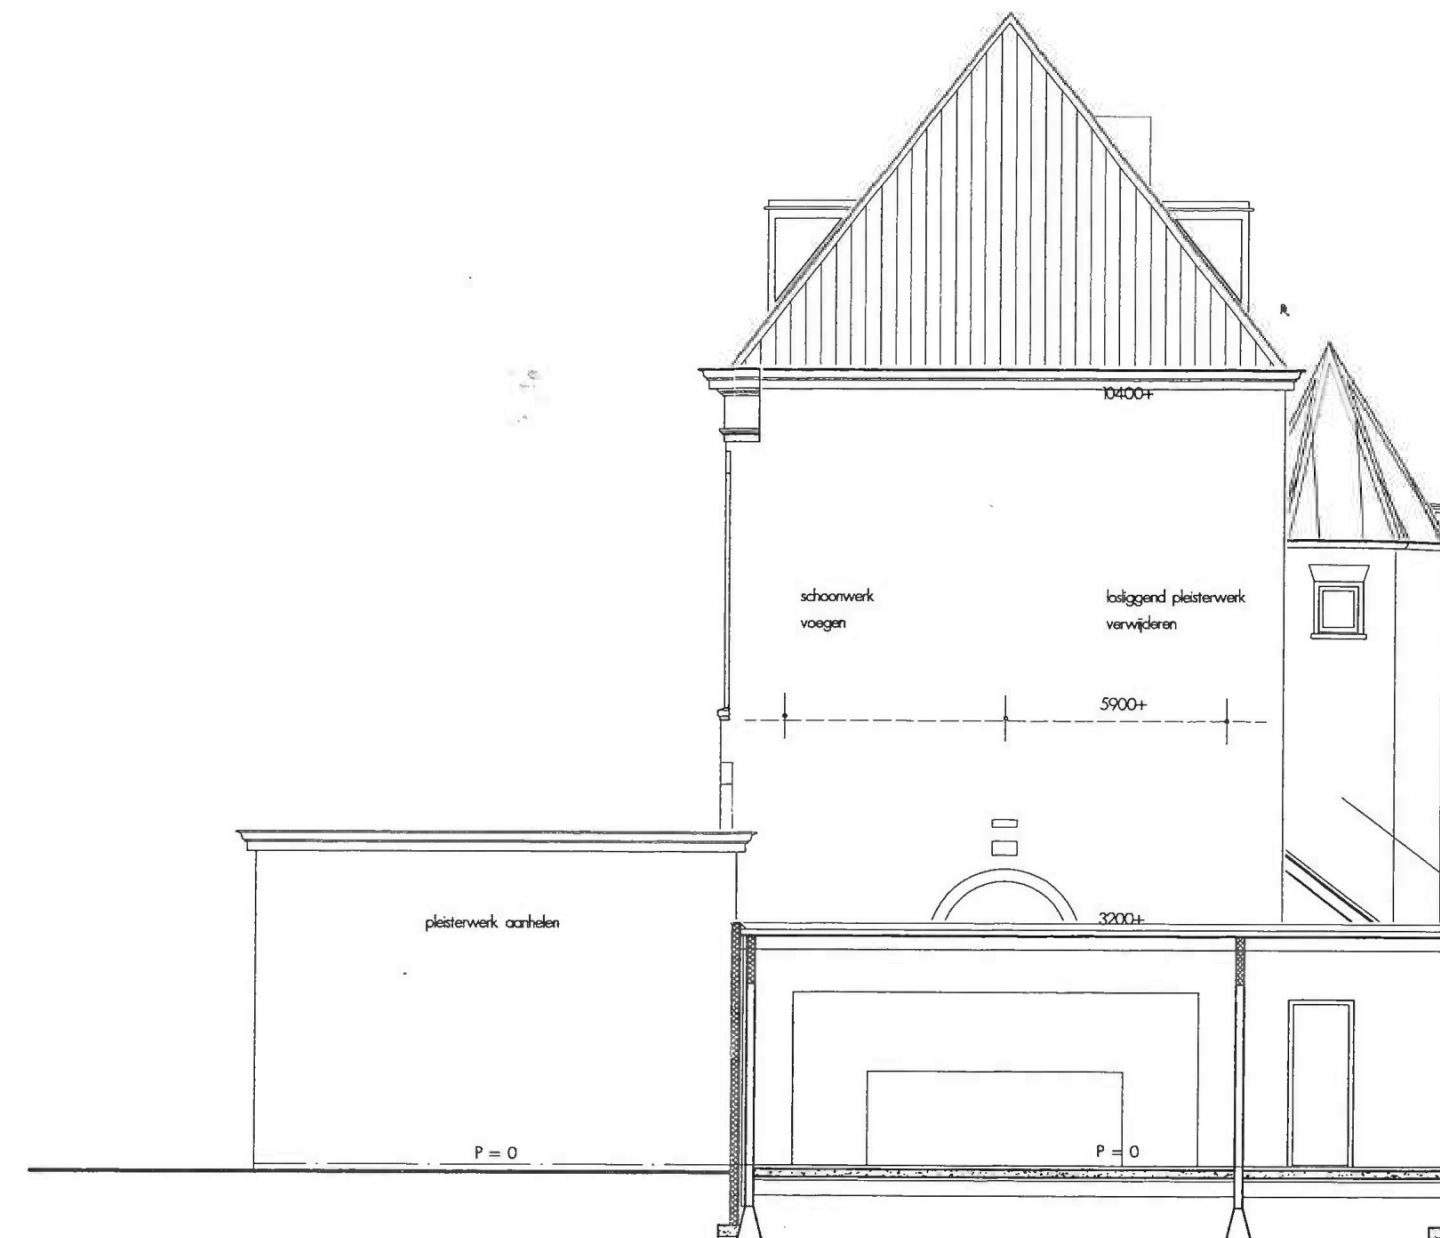

DOORSNEDE / Keuken en uitbreik