




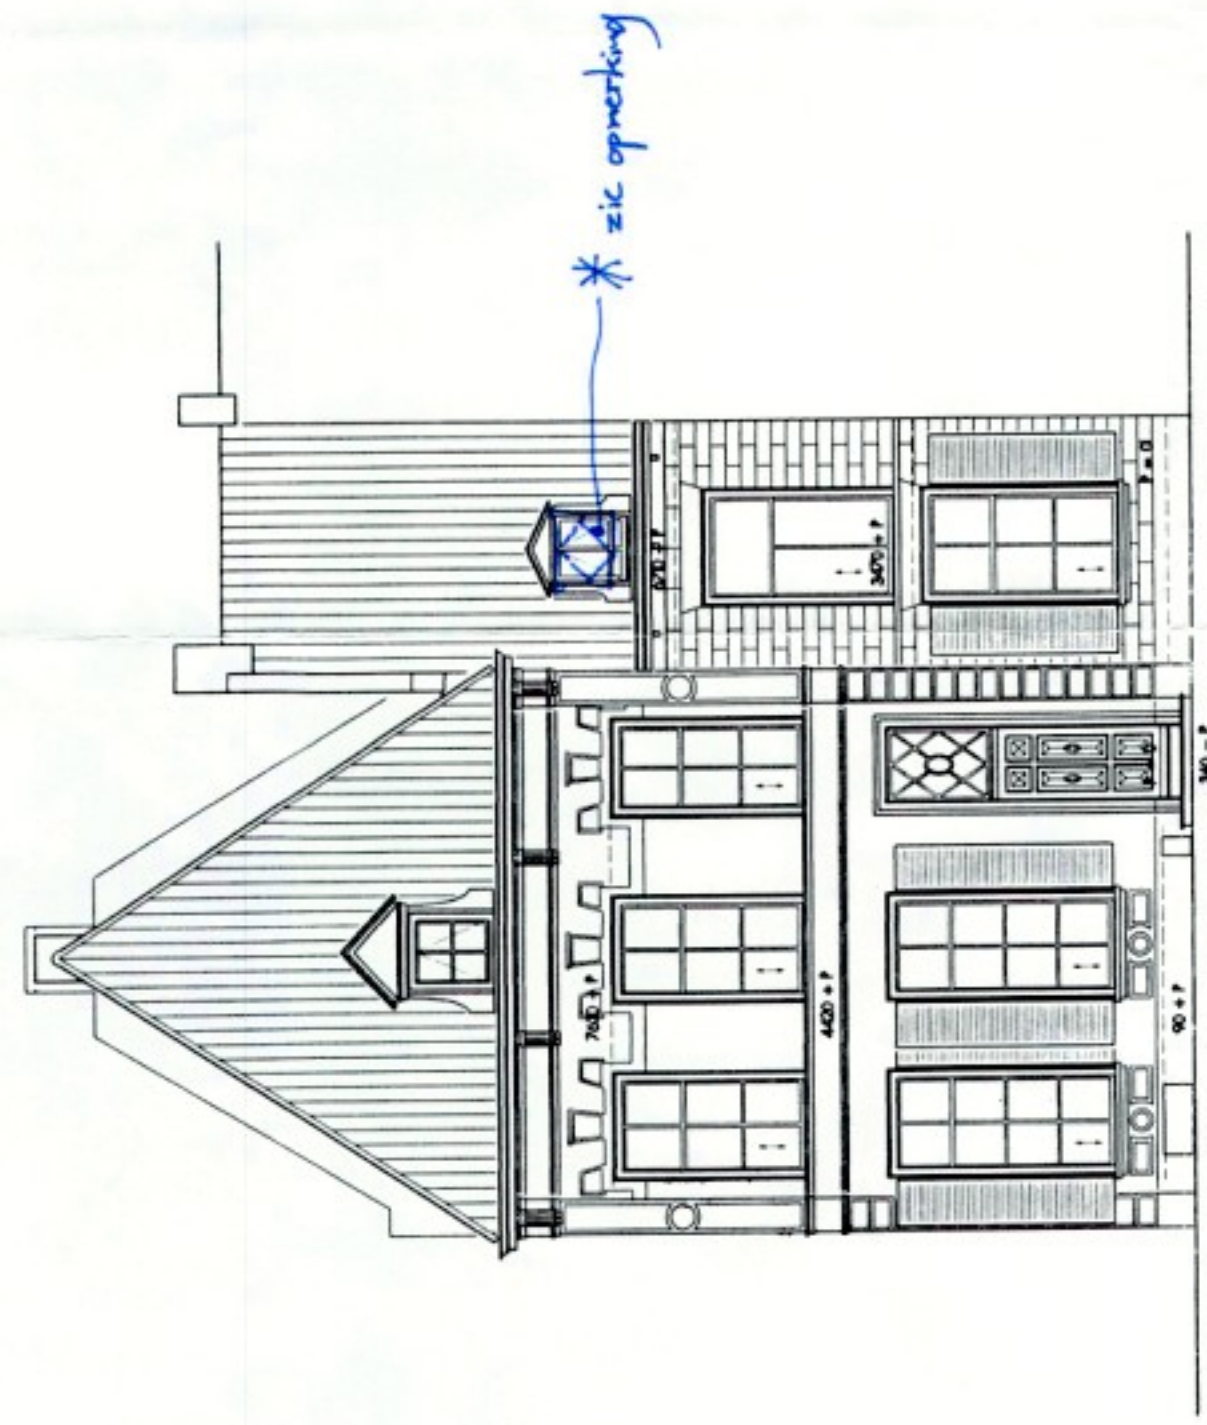


VOORGEVEL/noordwest

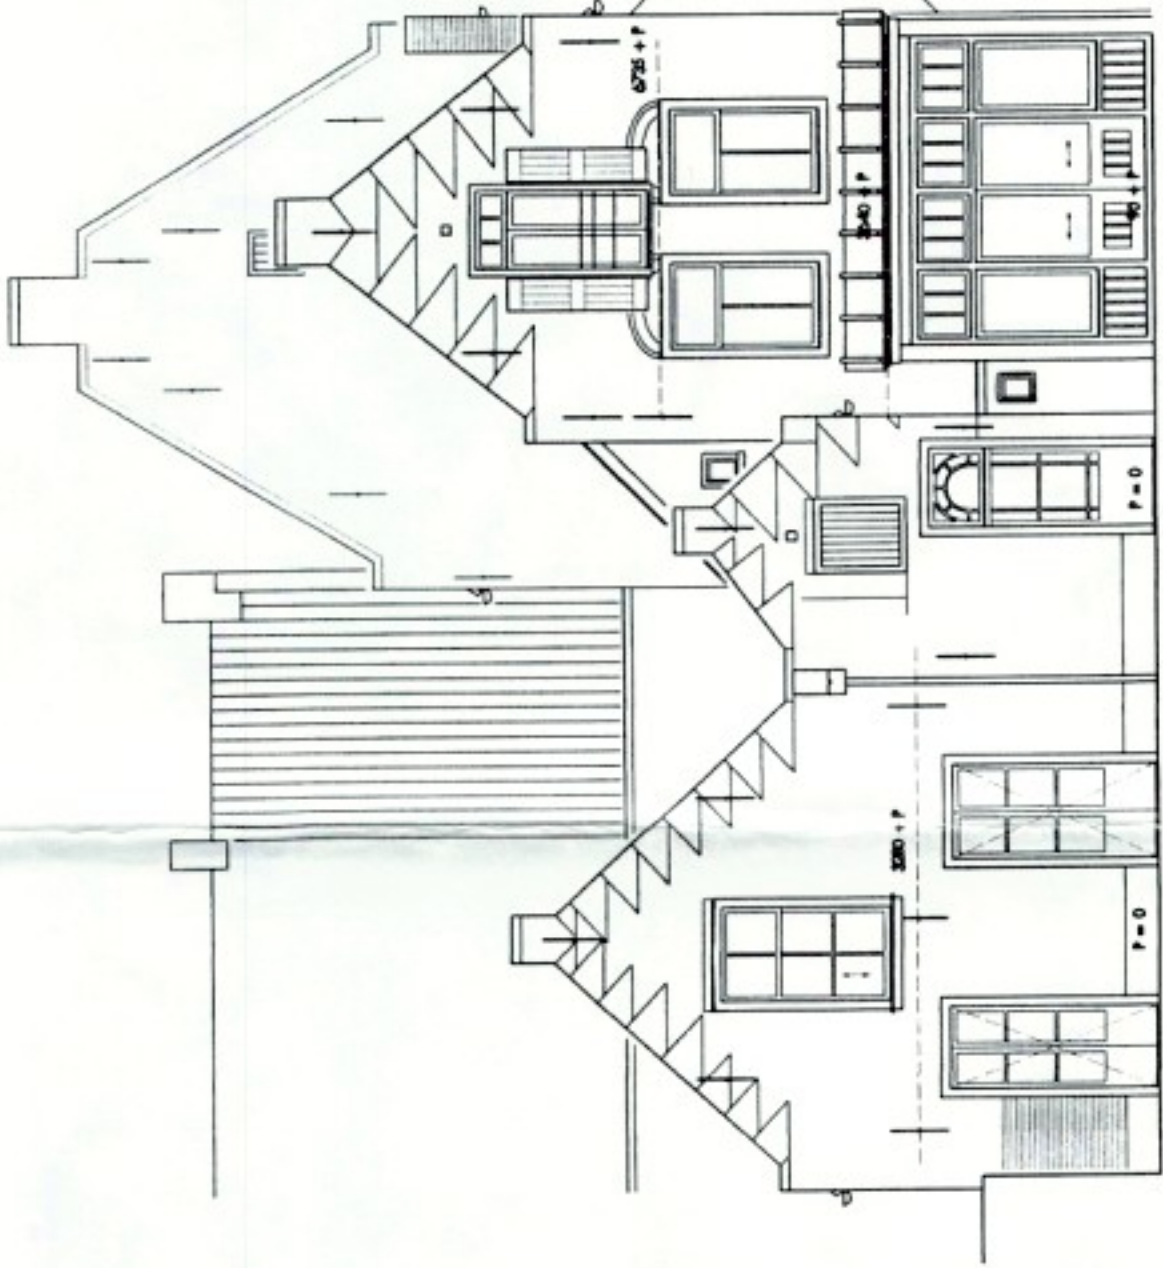


ACHTERGEVEL/zuidwest

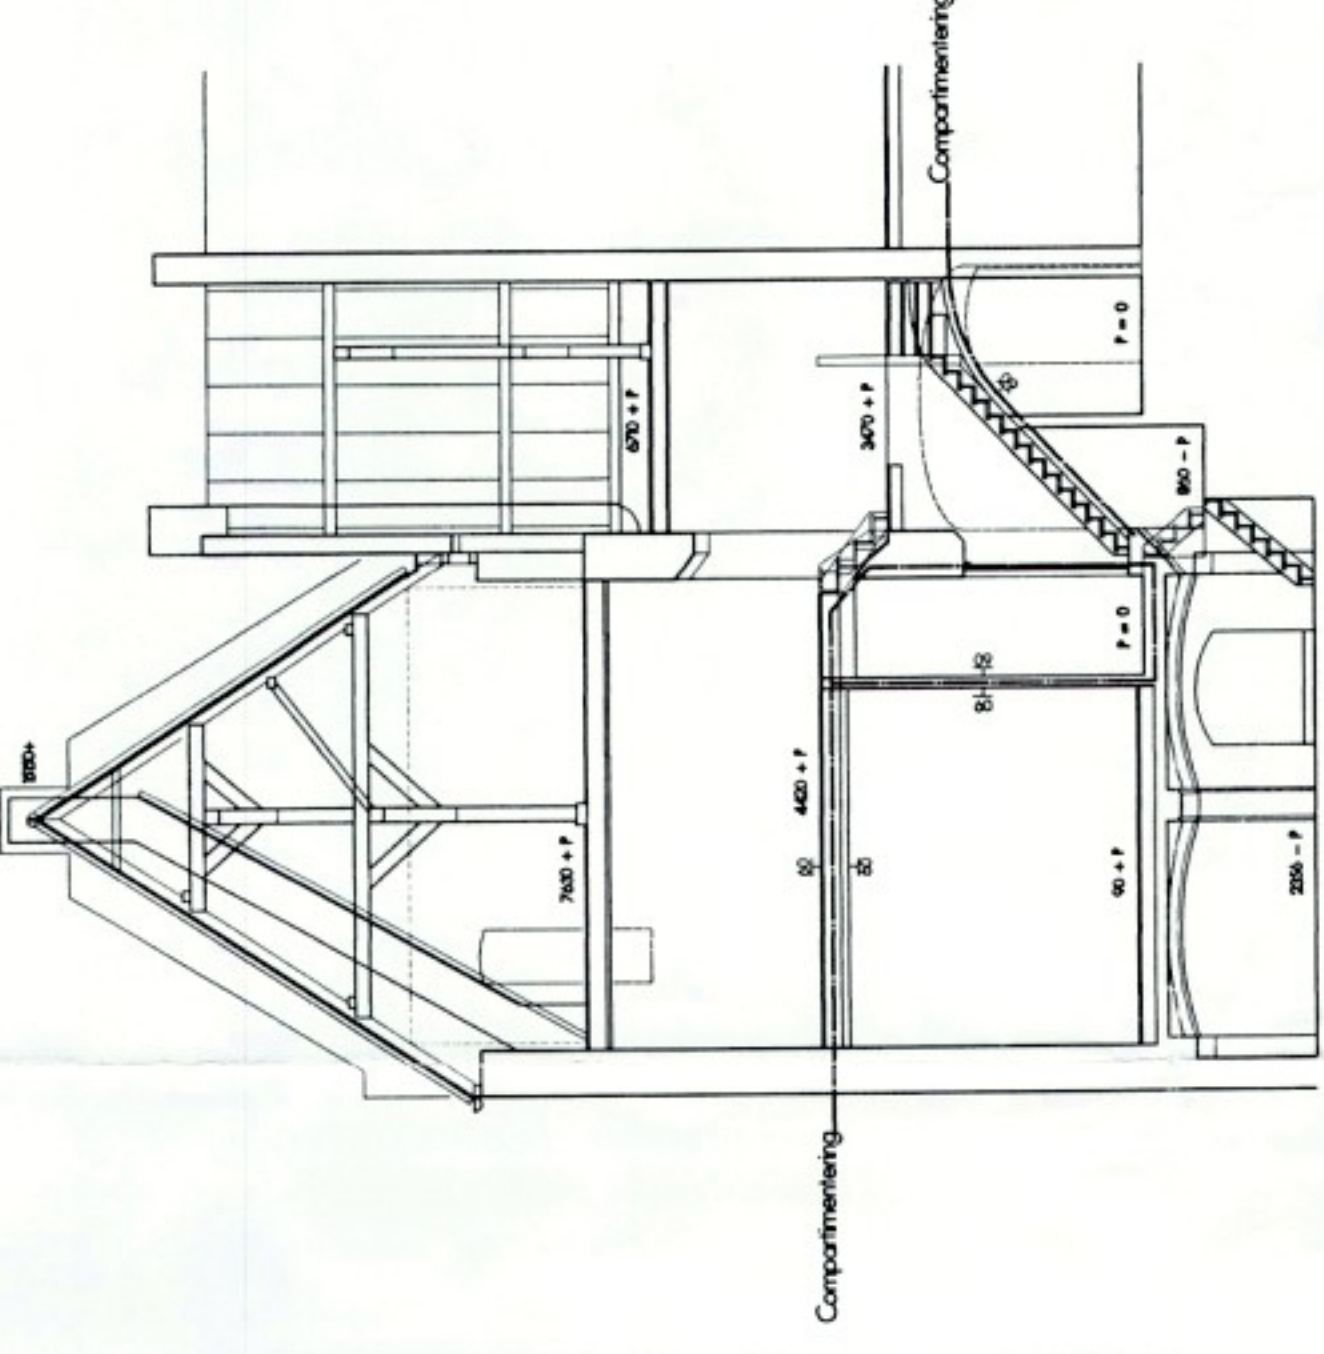


DOOESNEDE voorhuis

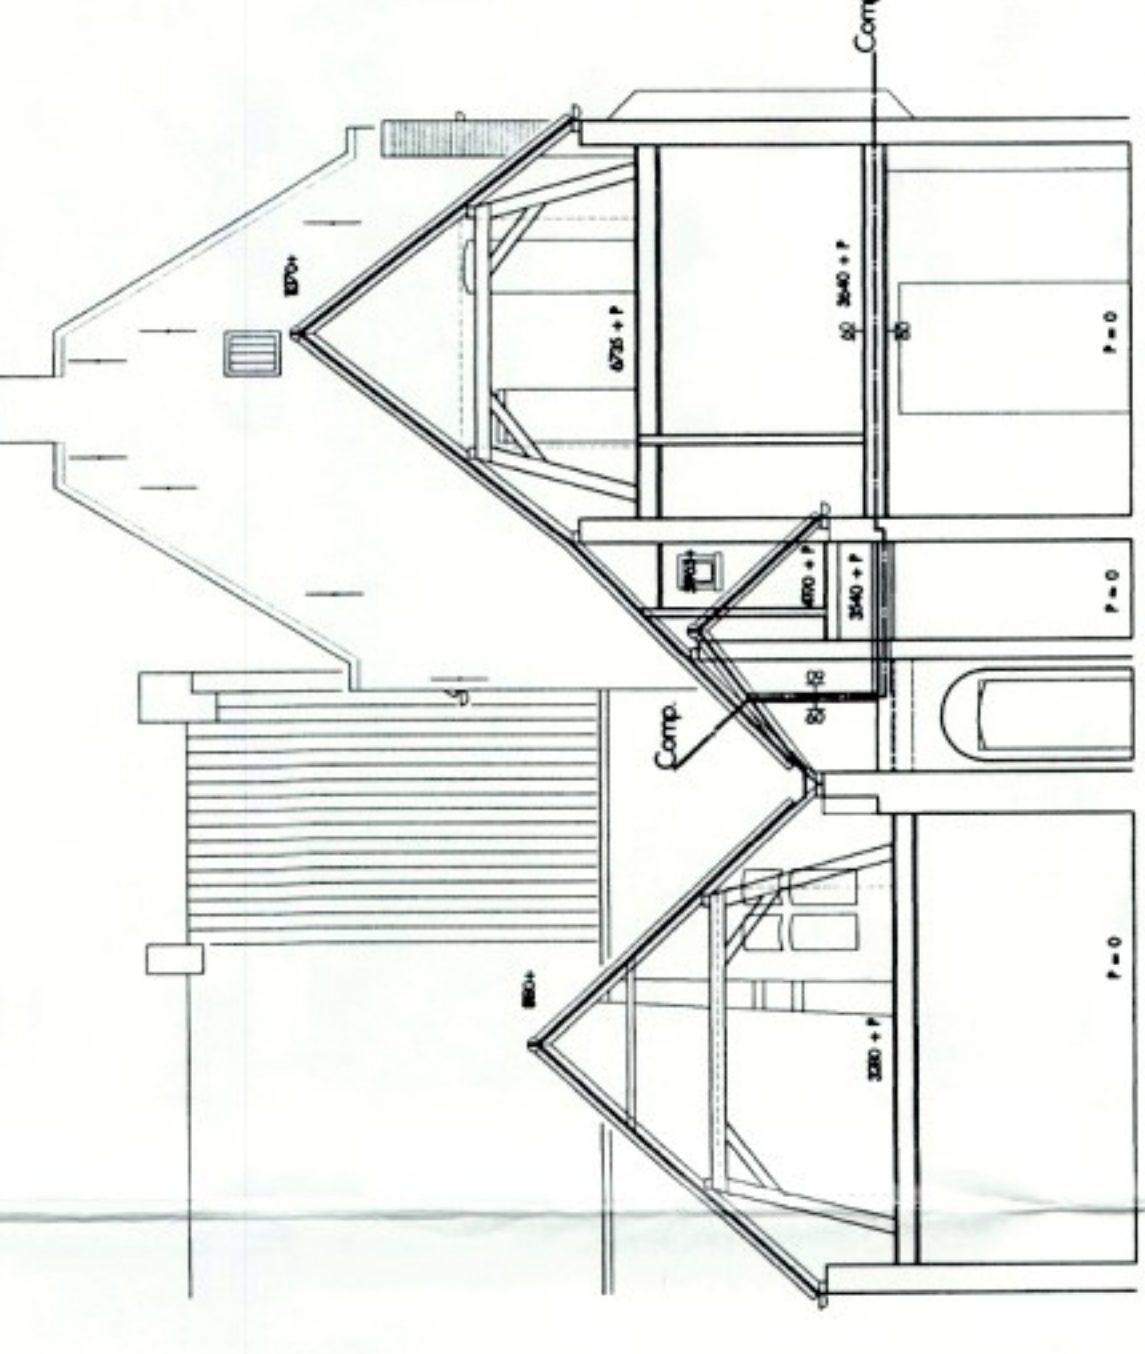


DOOESNEDE achterhuis

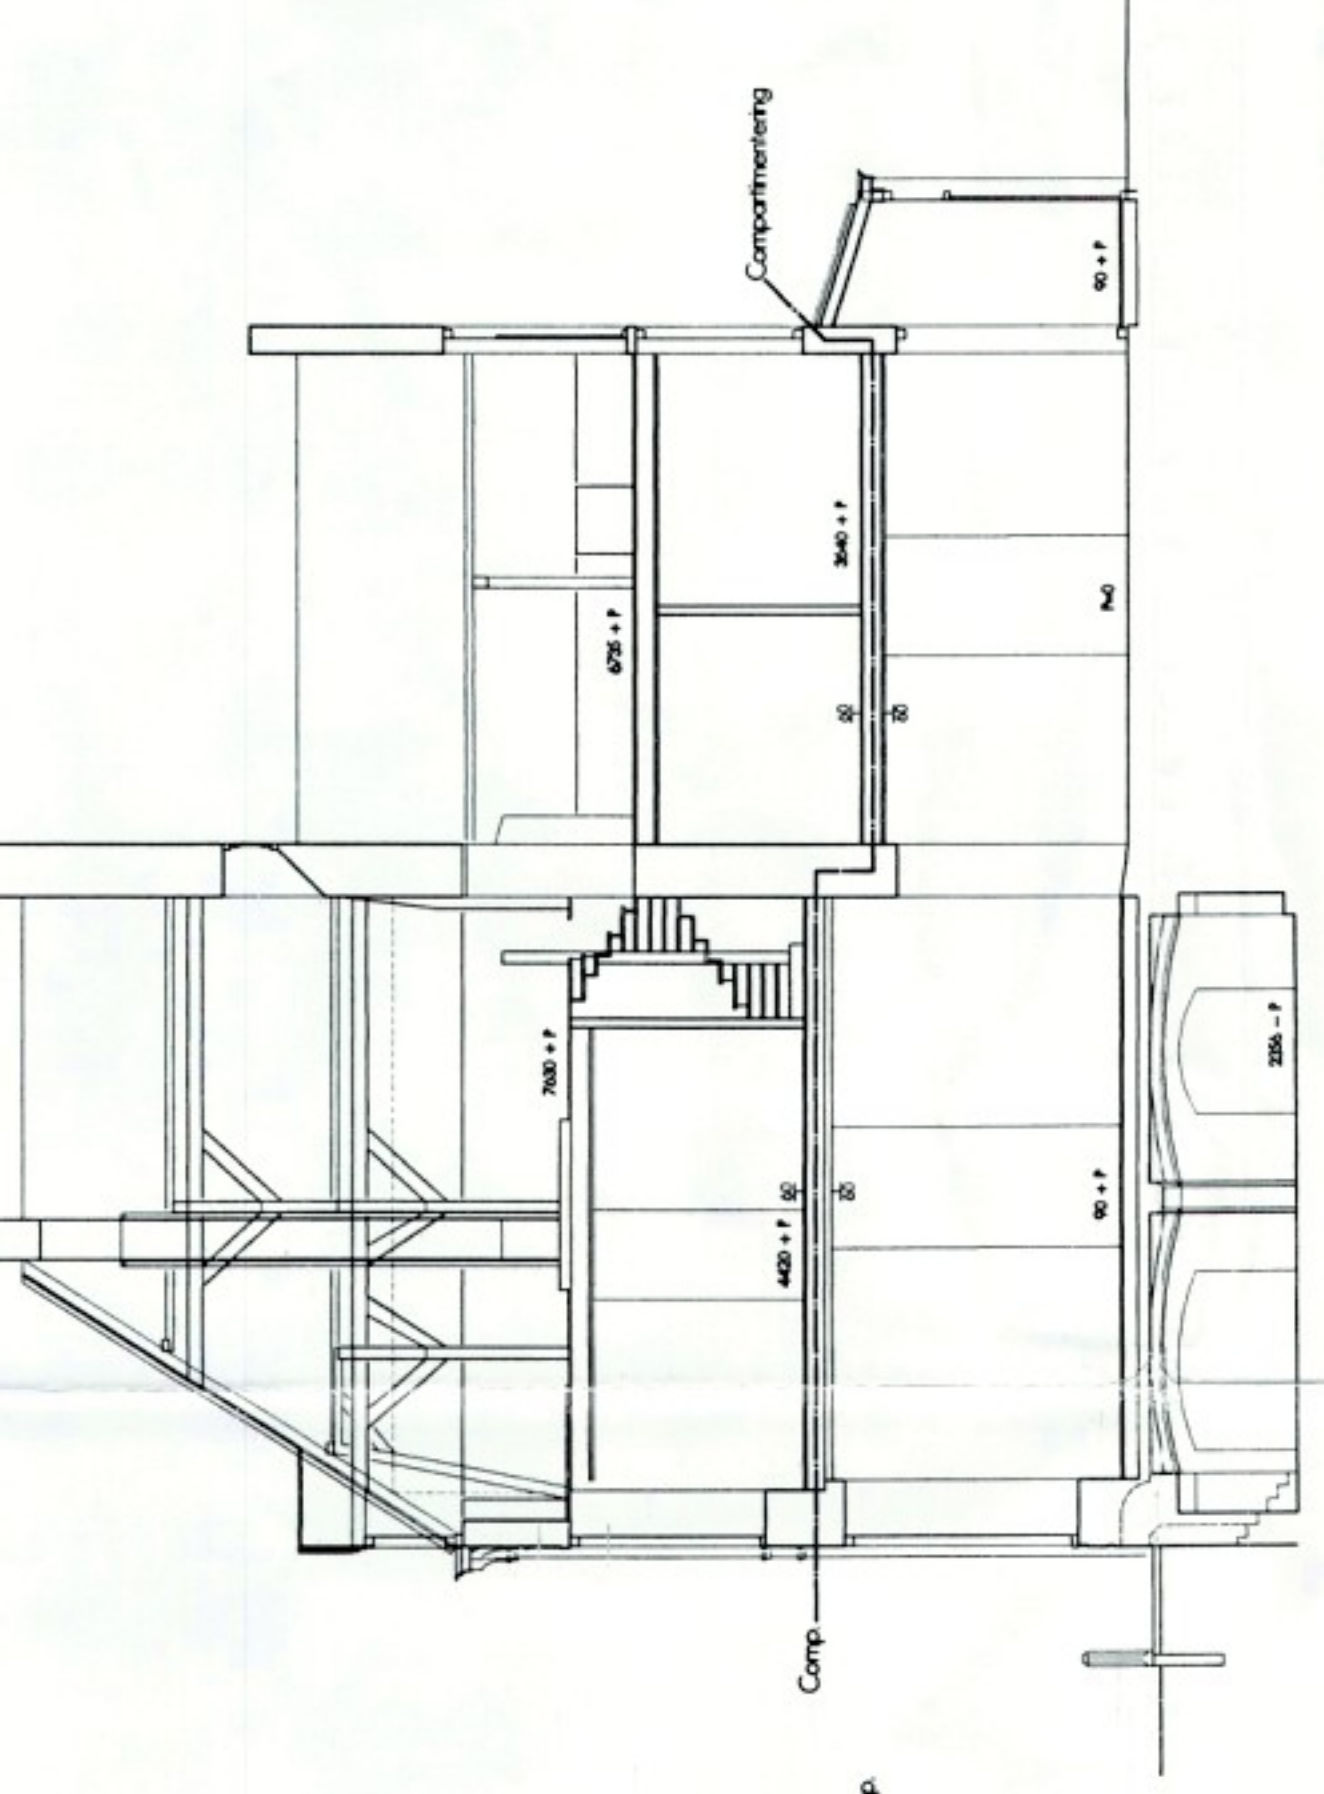


LANGS DRSN voor-/achterhuis

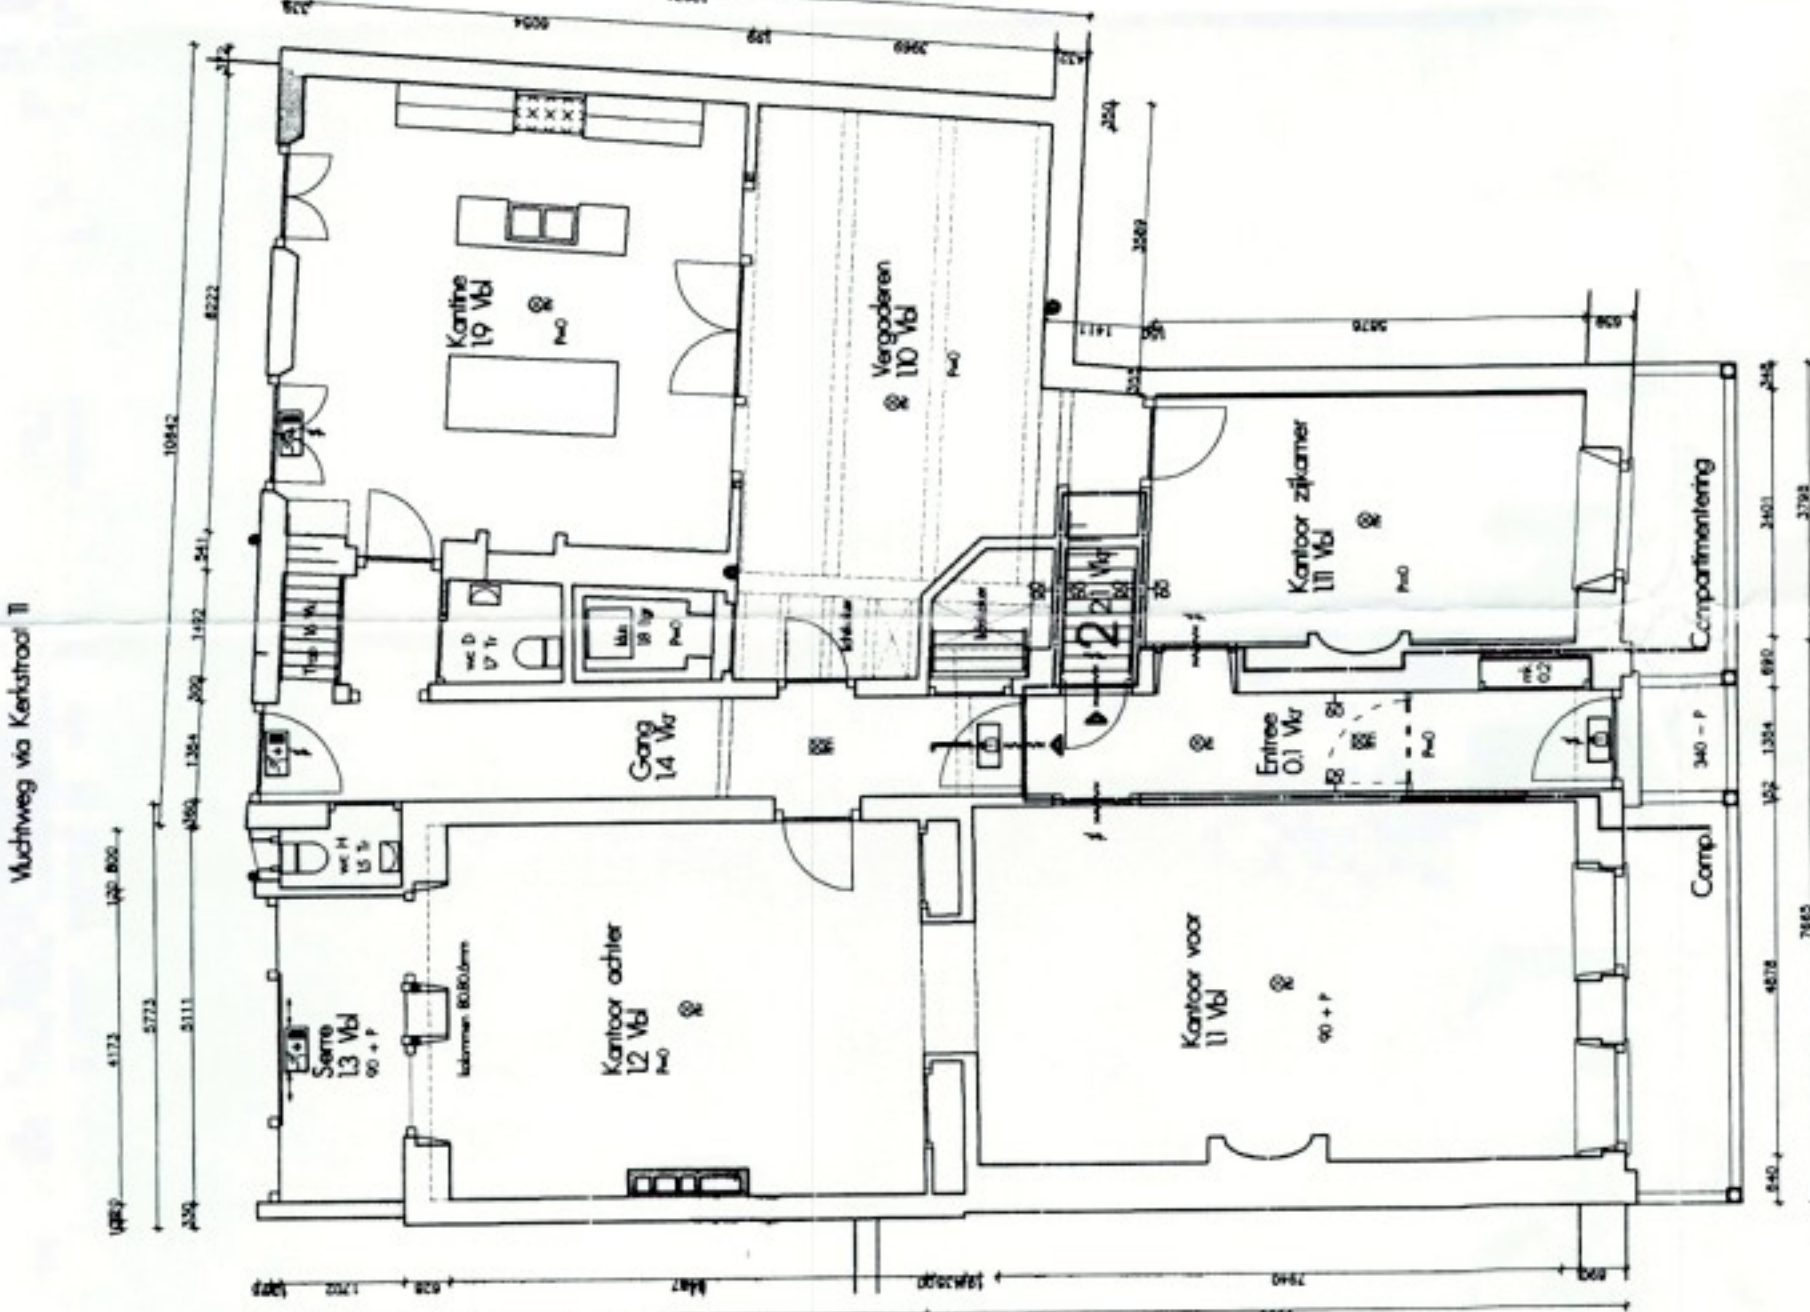


BEGANEGROND / Praktijkruimte

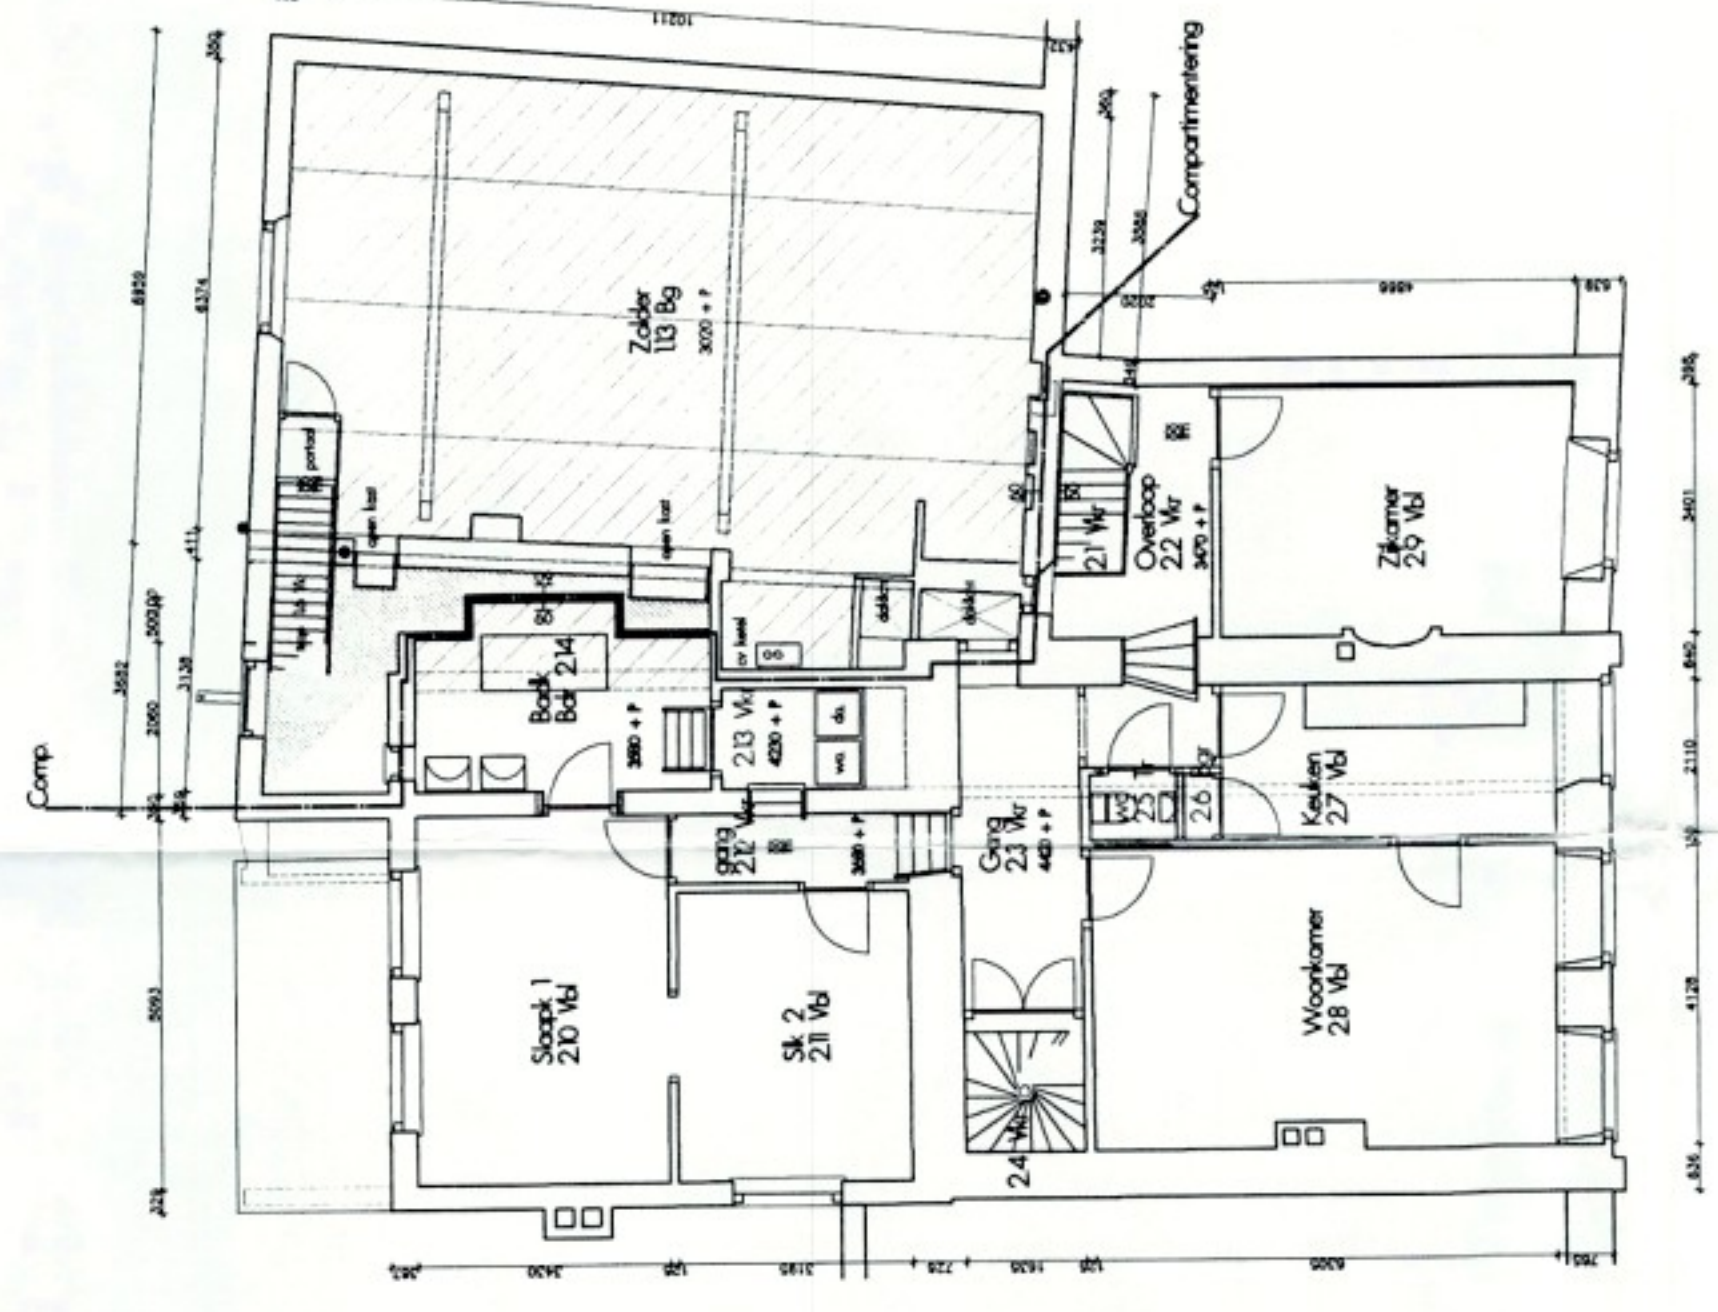


EERSTE VERDIEPING / Woonruimte

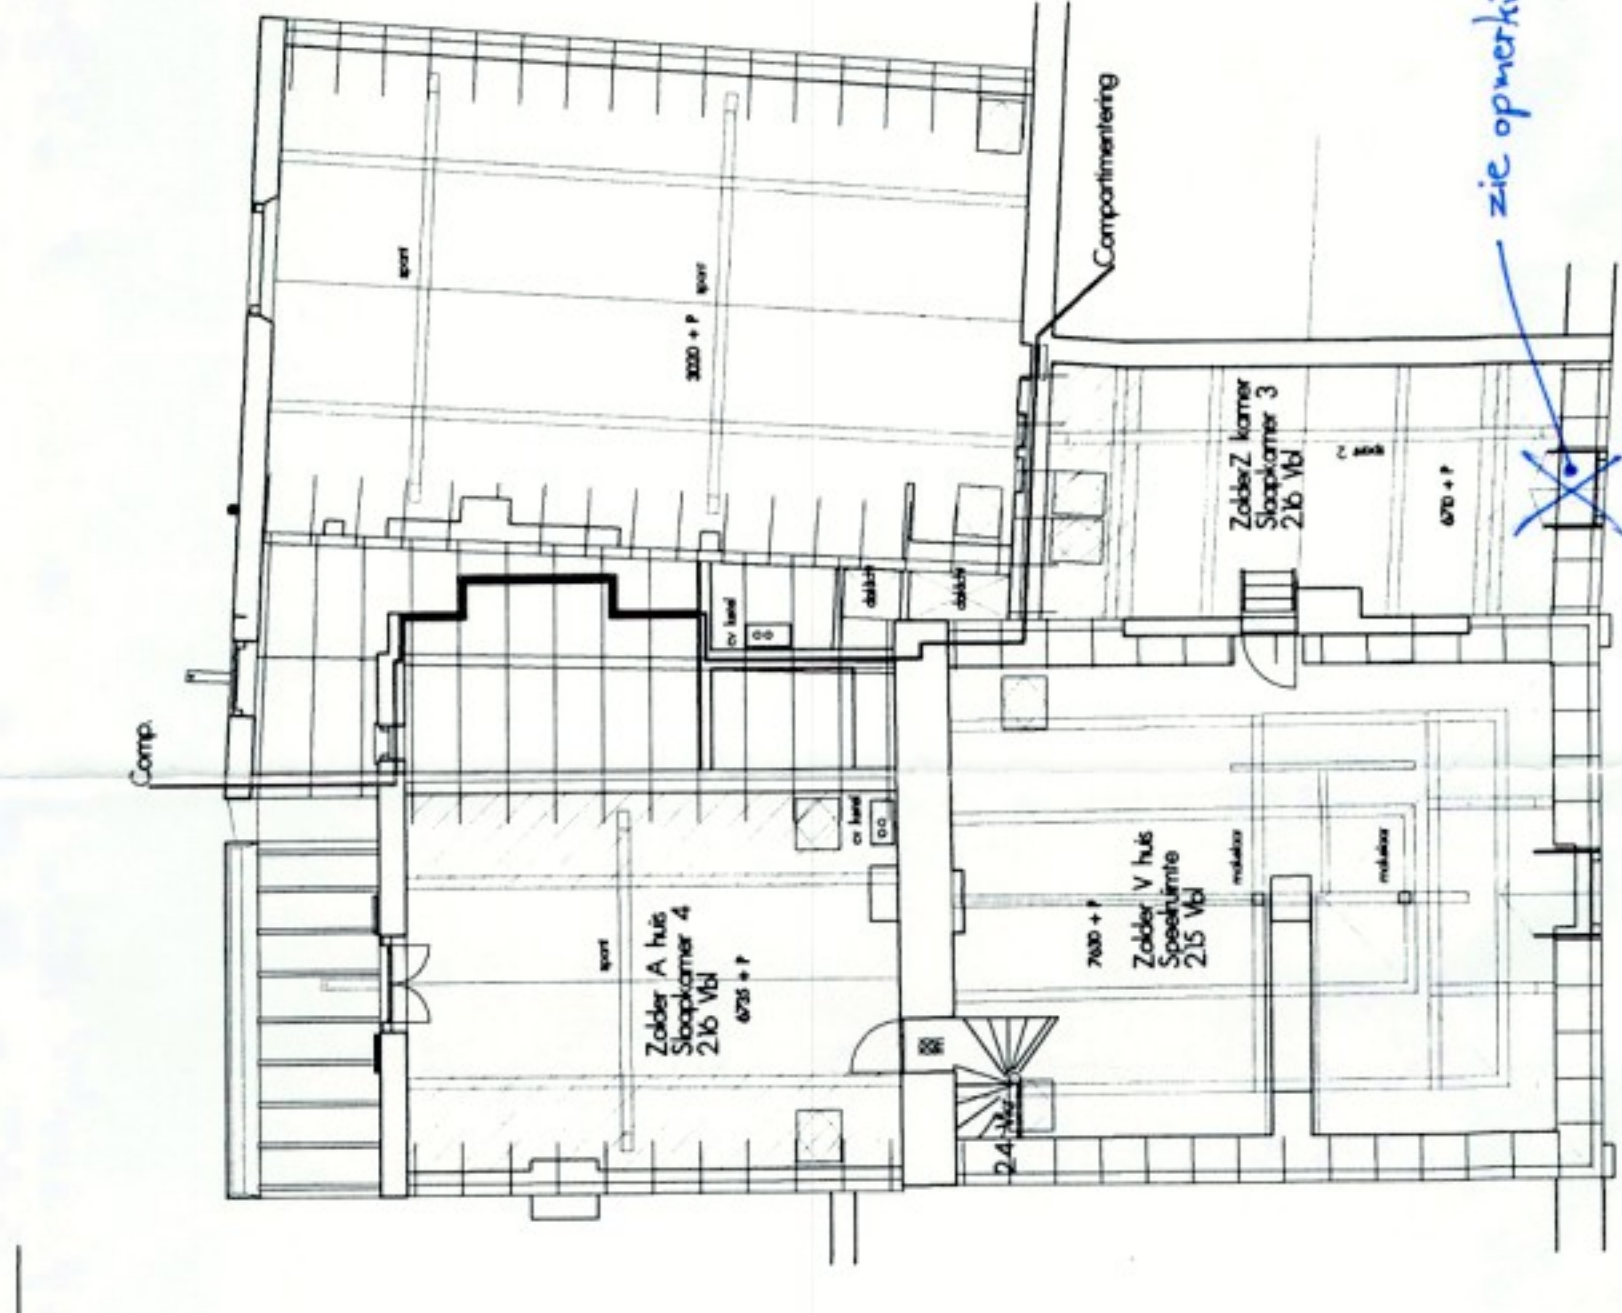


ZOLDERS / Woonruimte

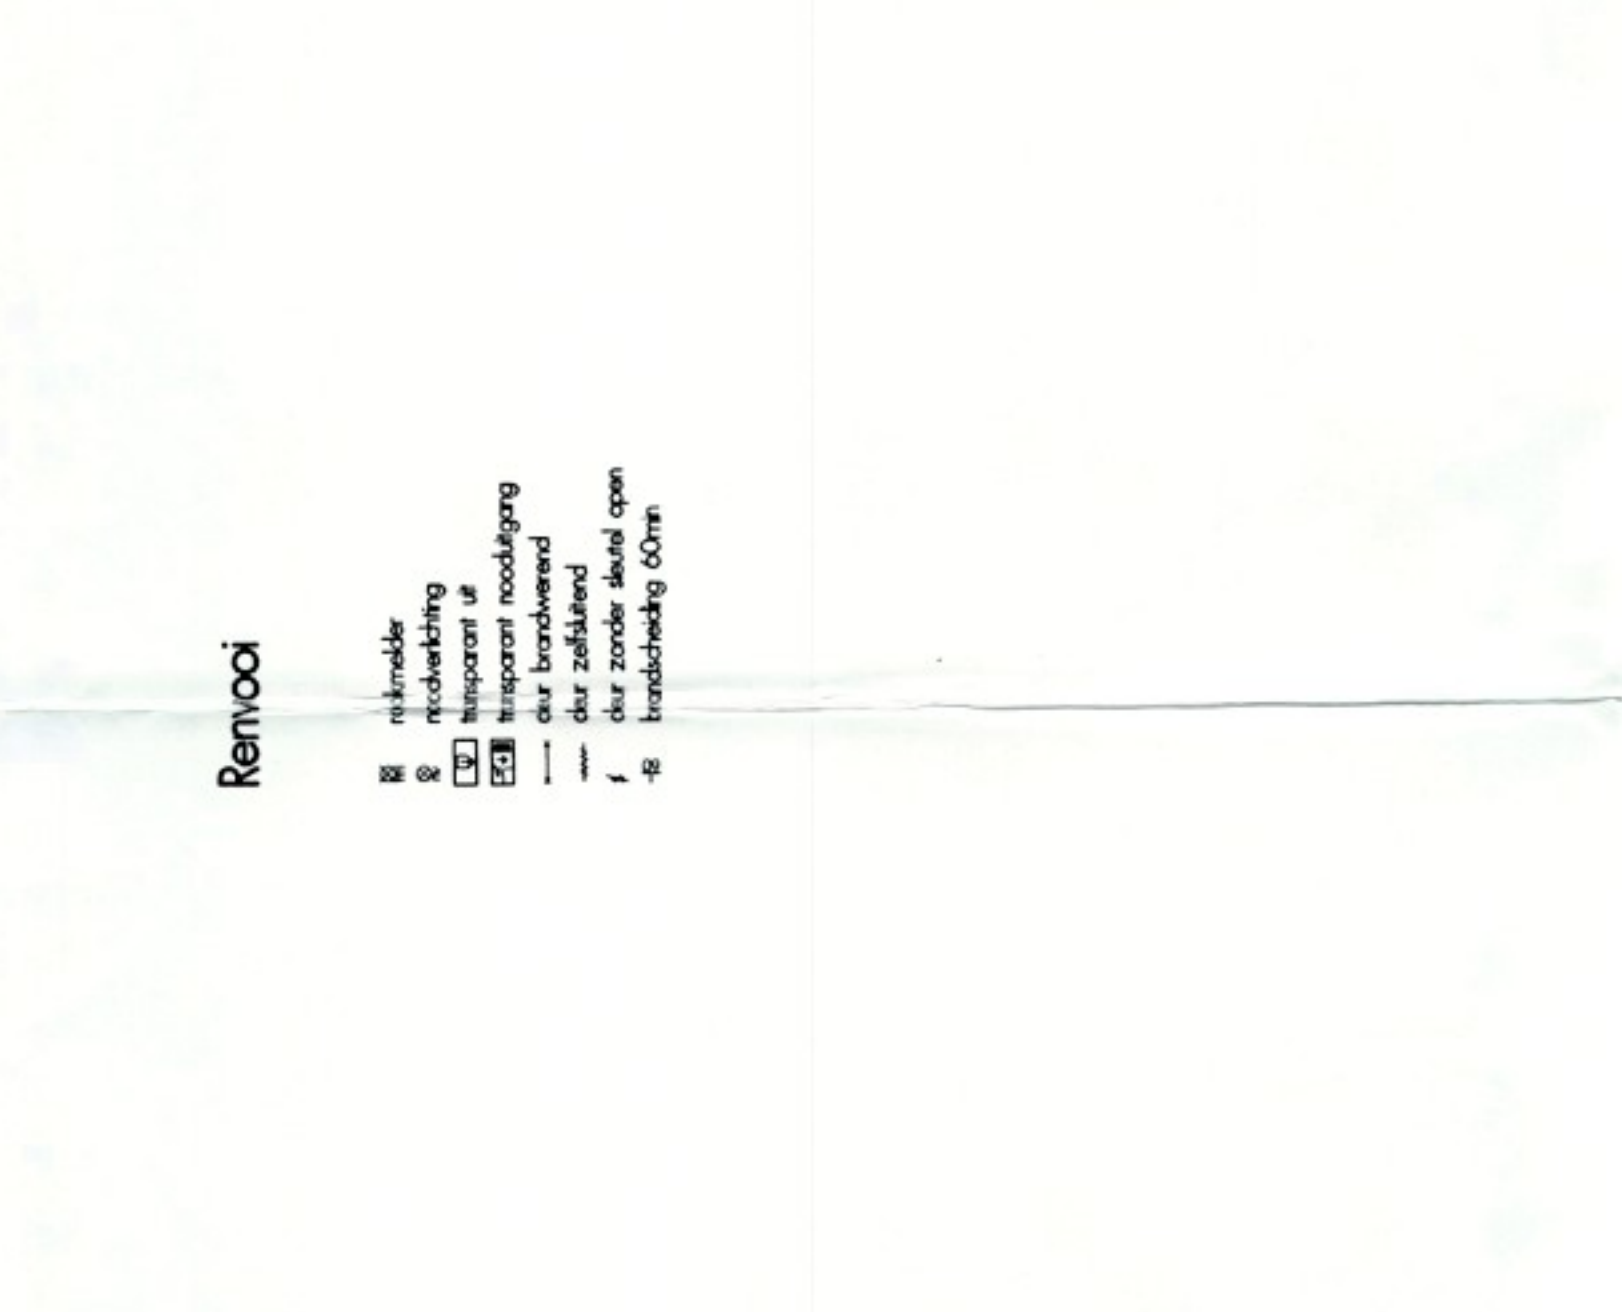


ZOLDERS / Woonruimte

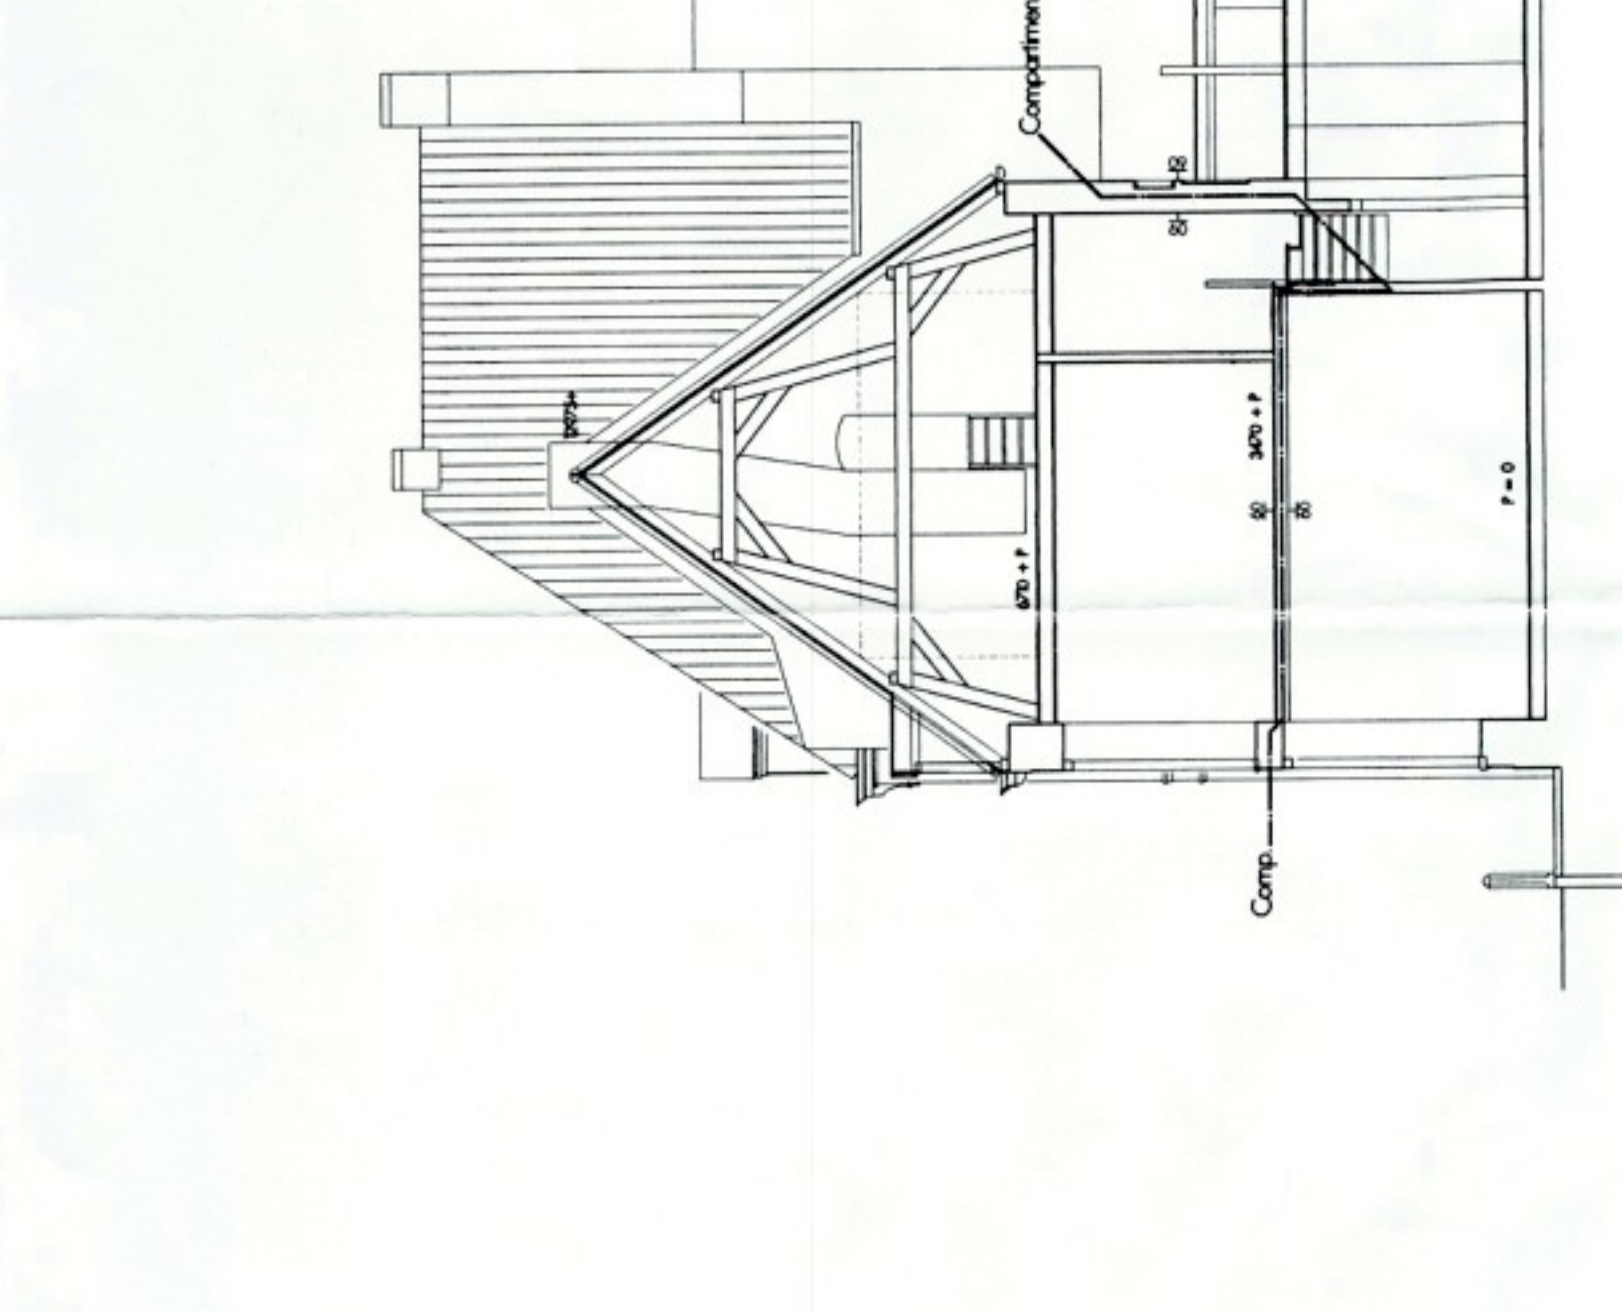


ZOLDERS / Woonruimte

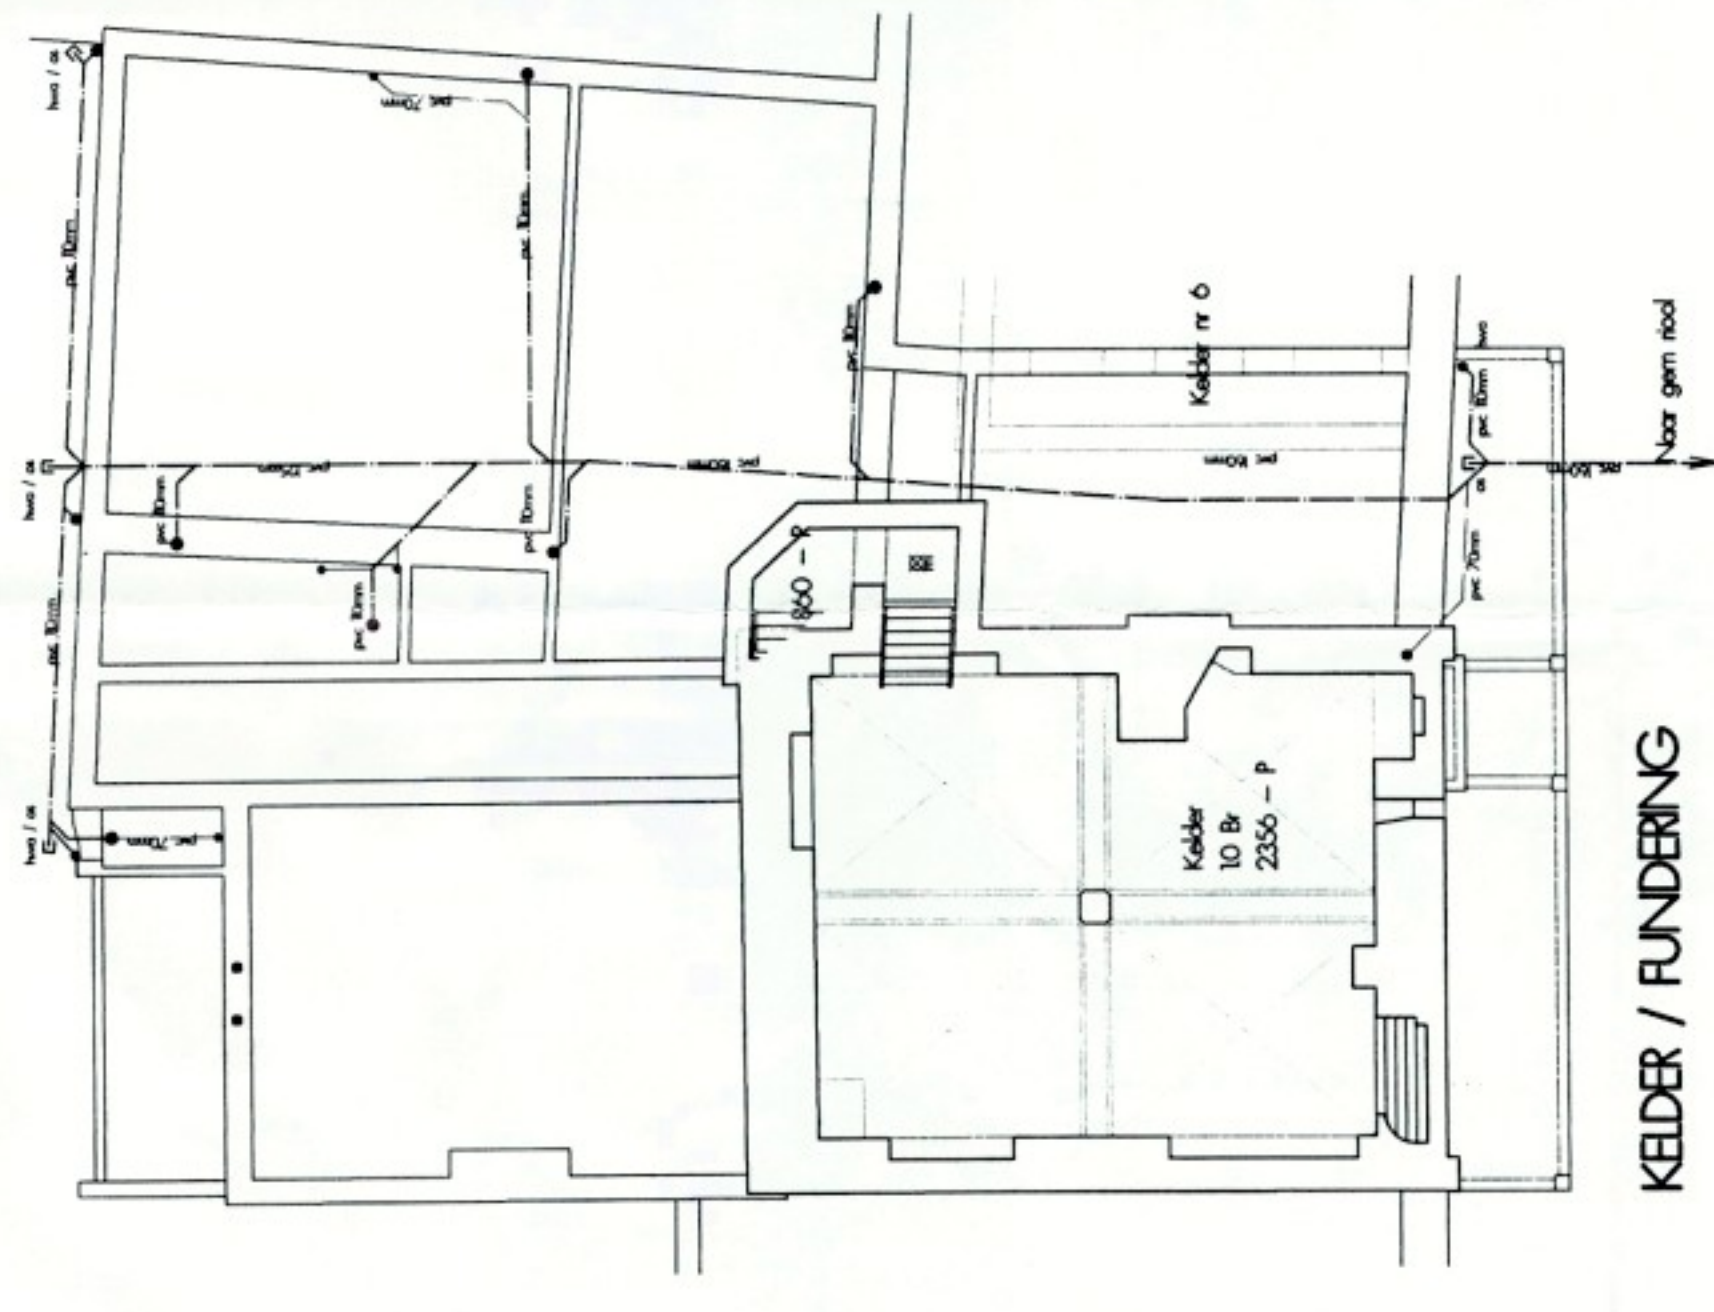


BEGANEGROND / Praktijkruimte

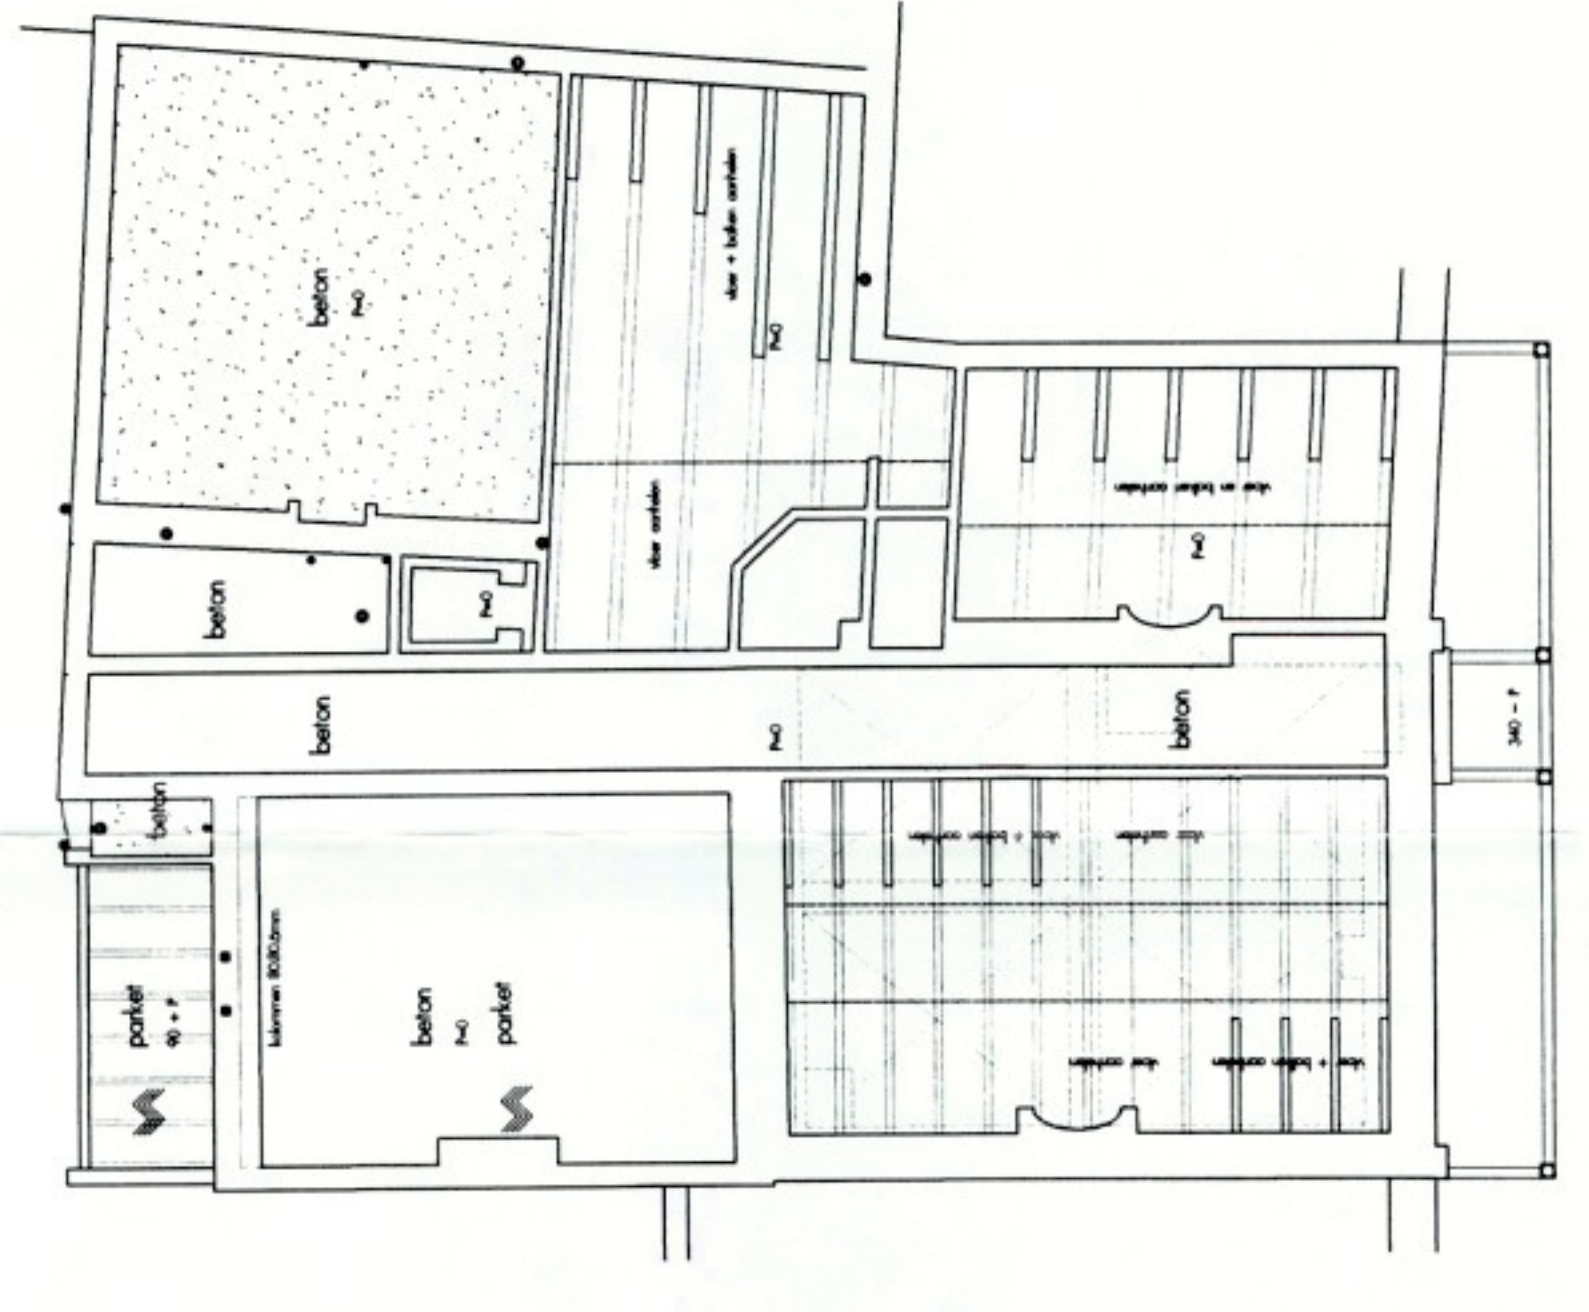


EERSTE VERDIEPING / Woonruimte

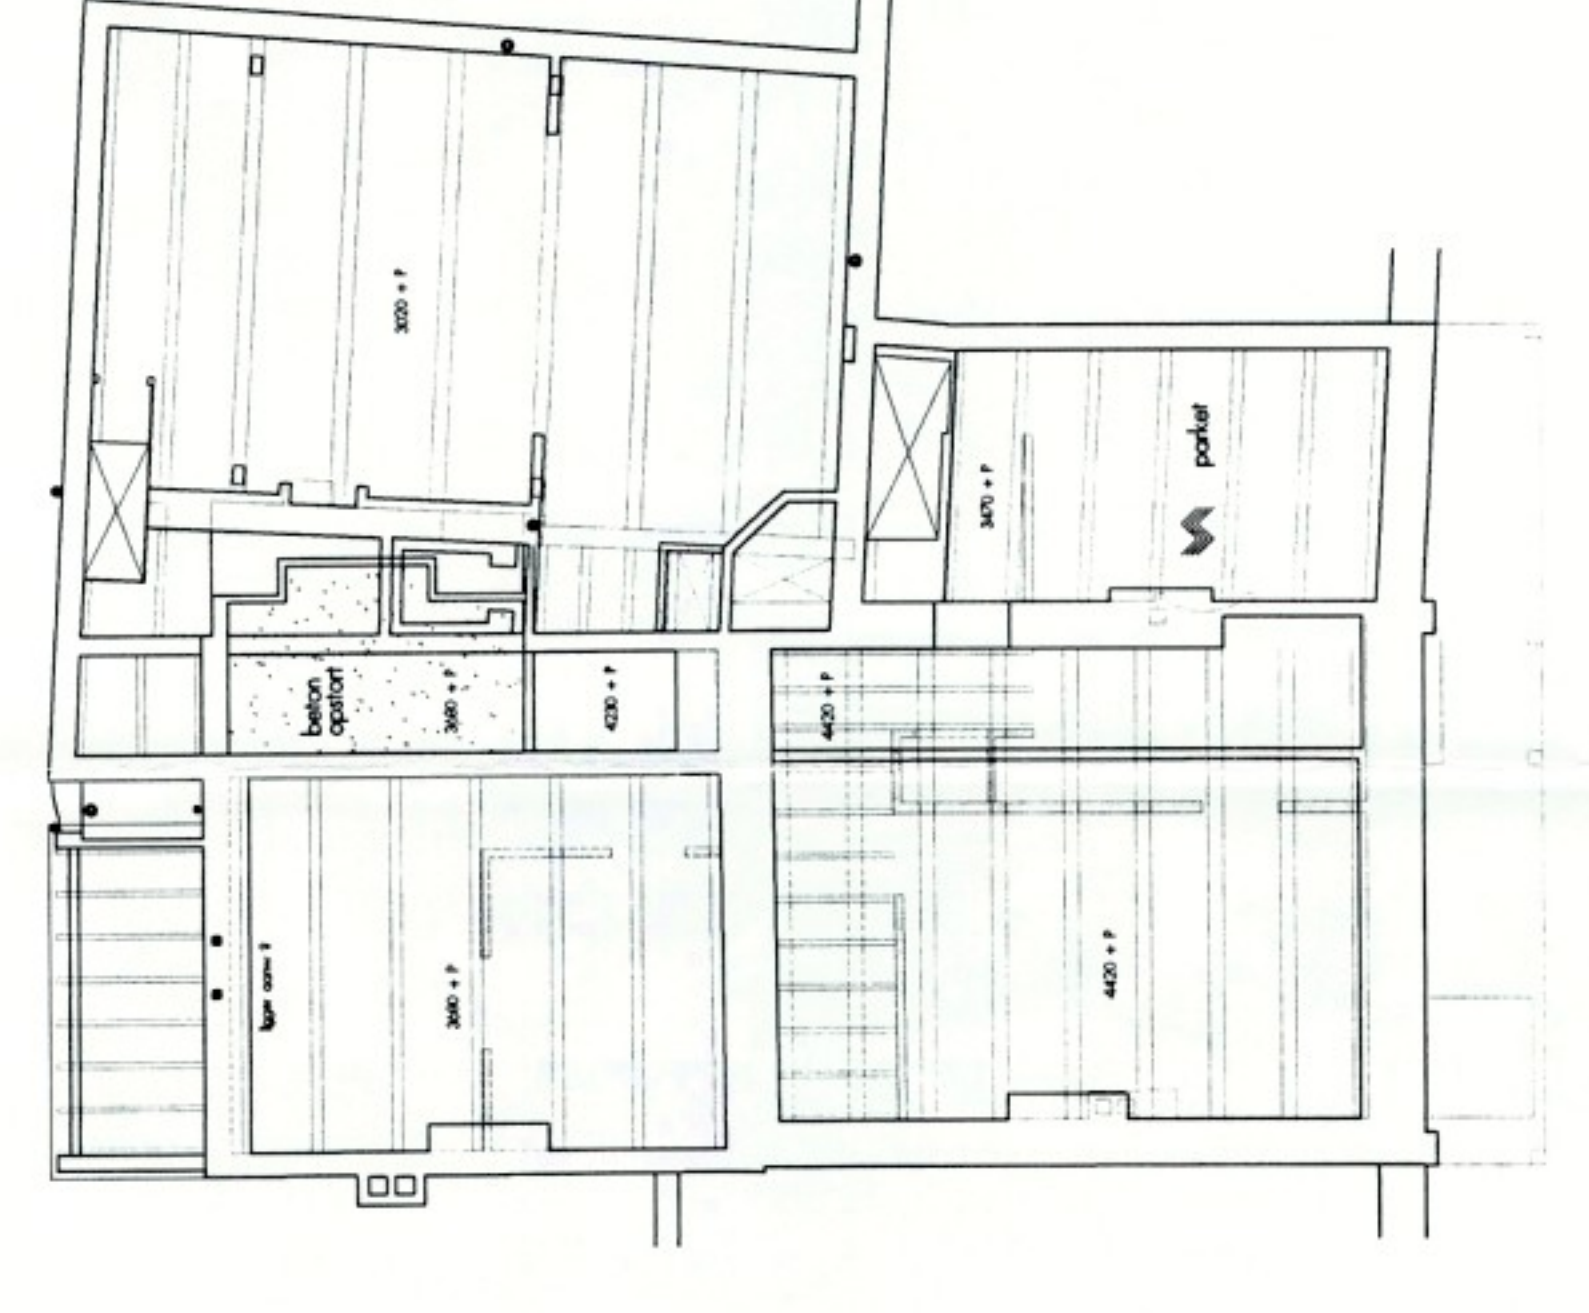

ZOLDERS / Woonruimte

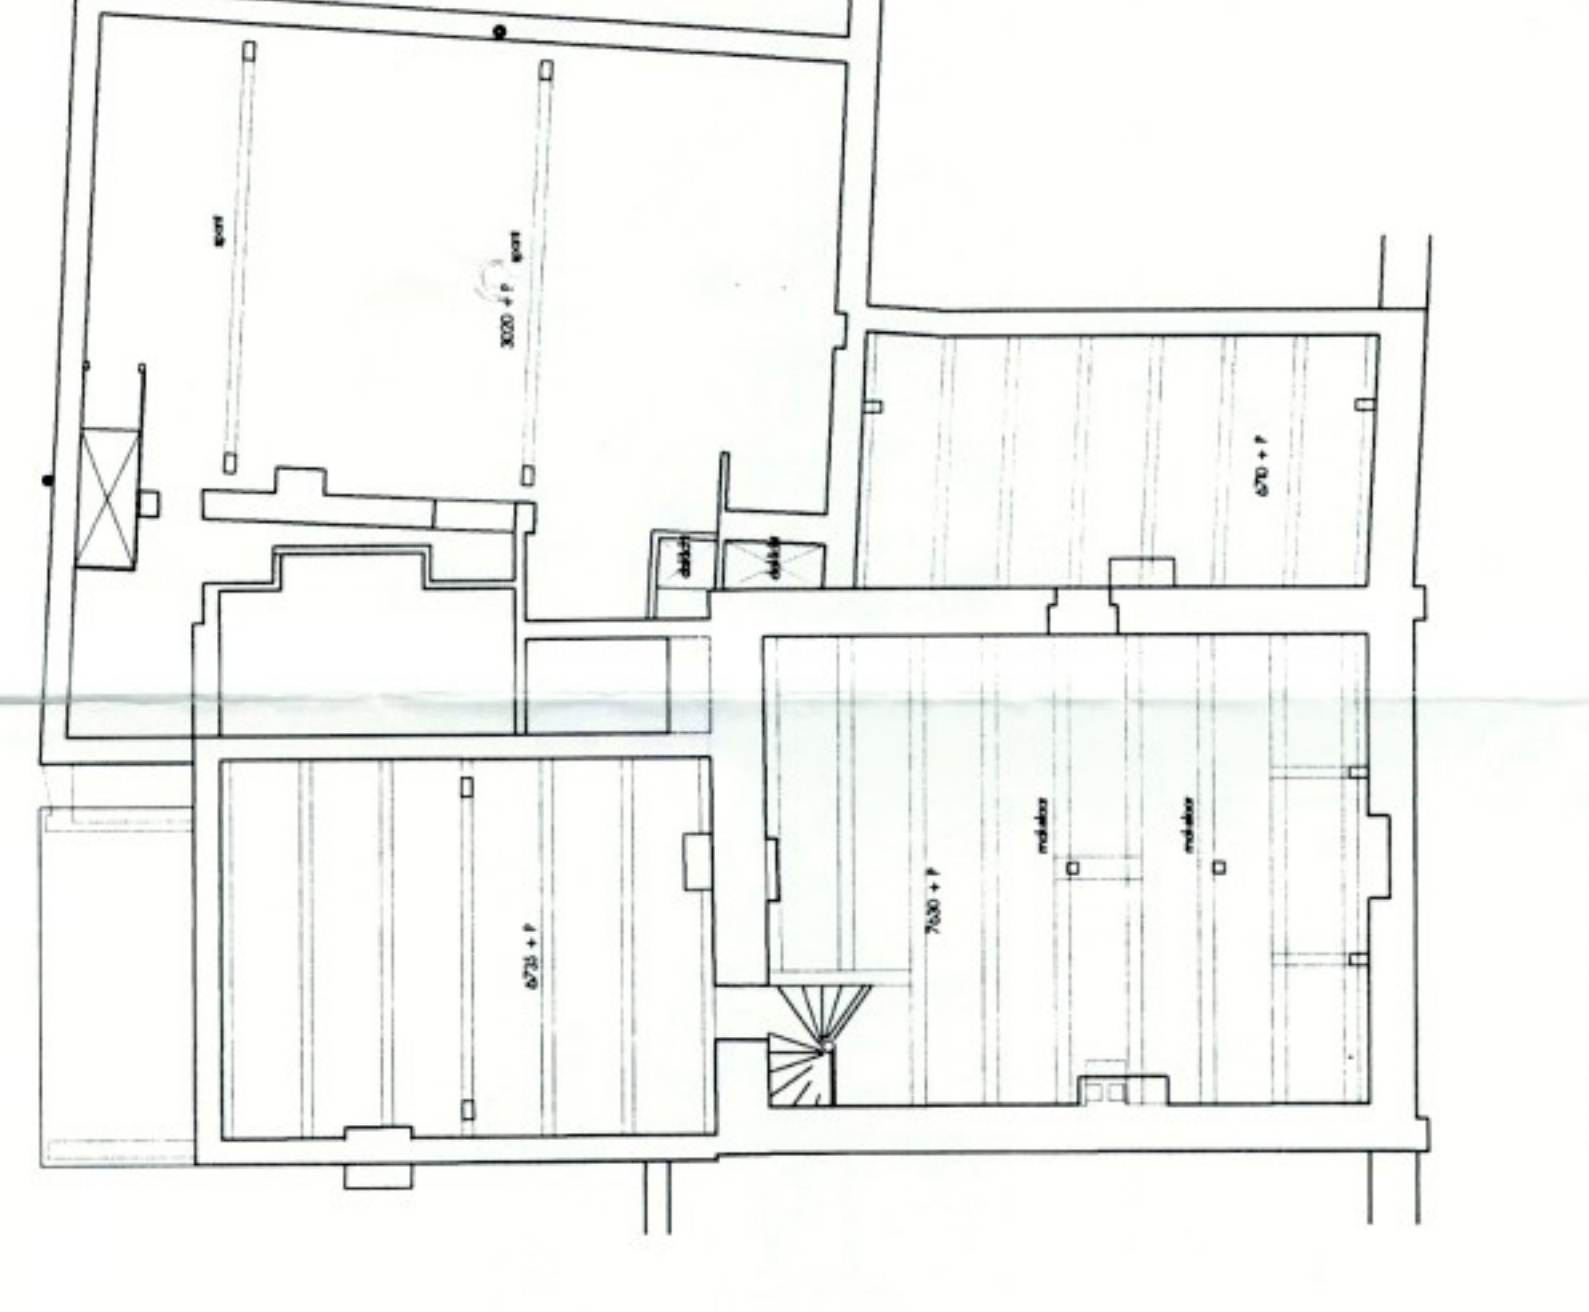

ZOLDERS / Woonruimte

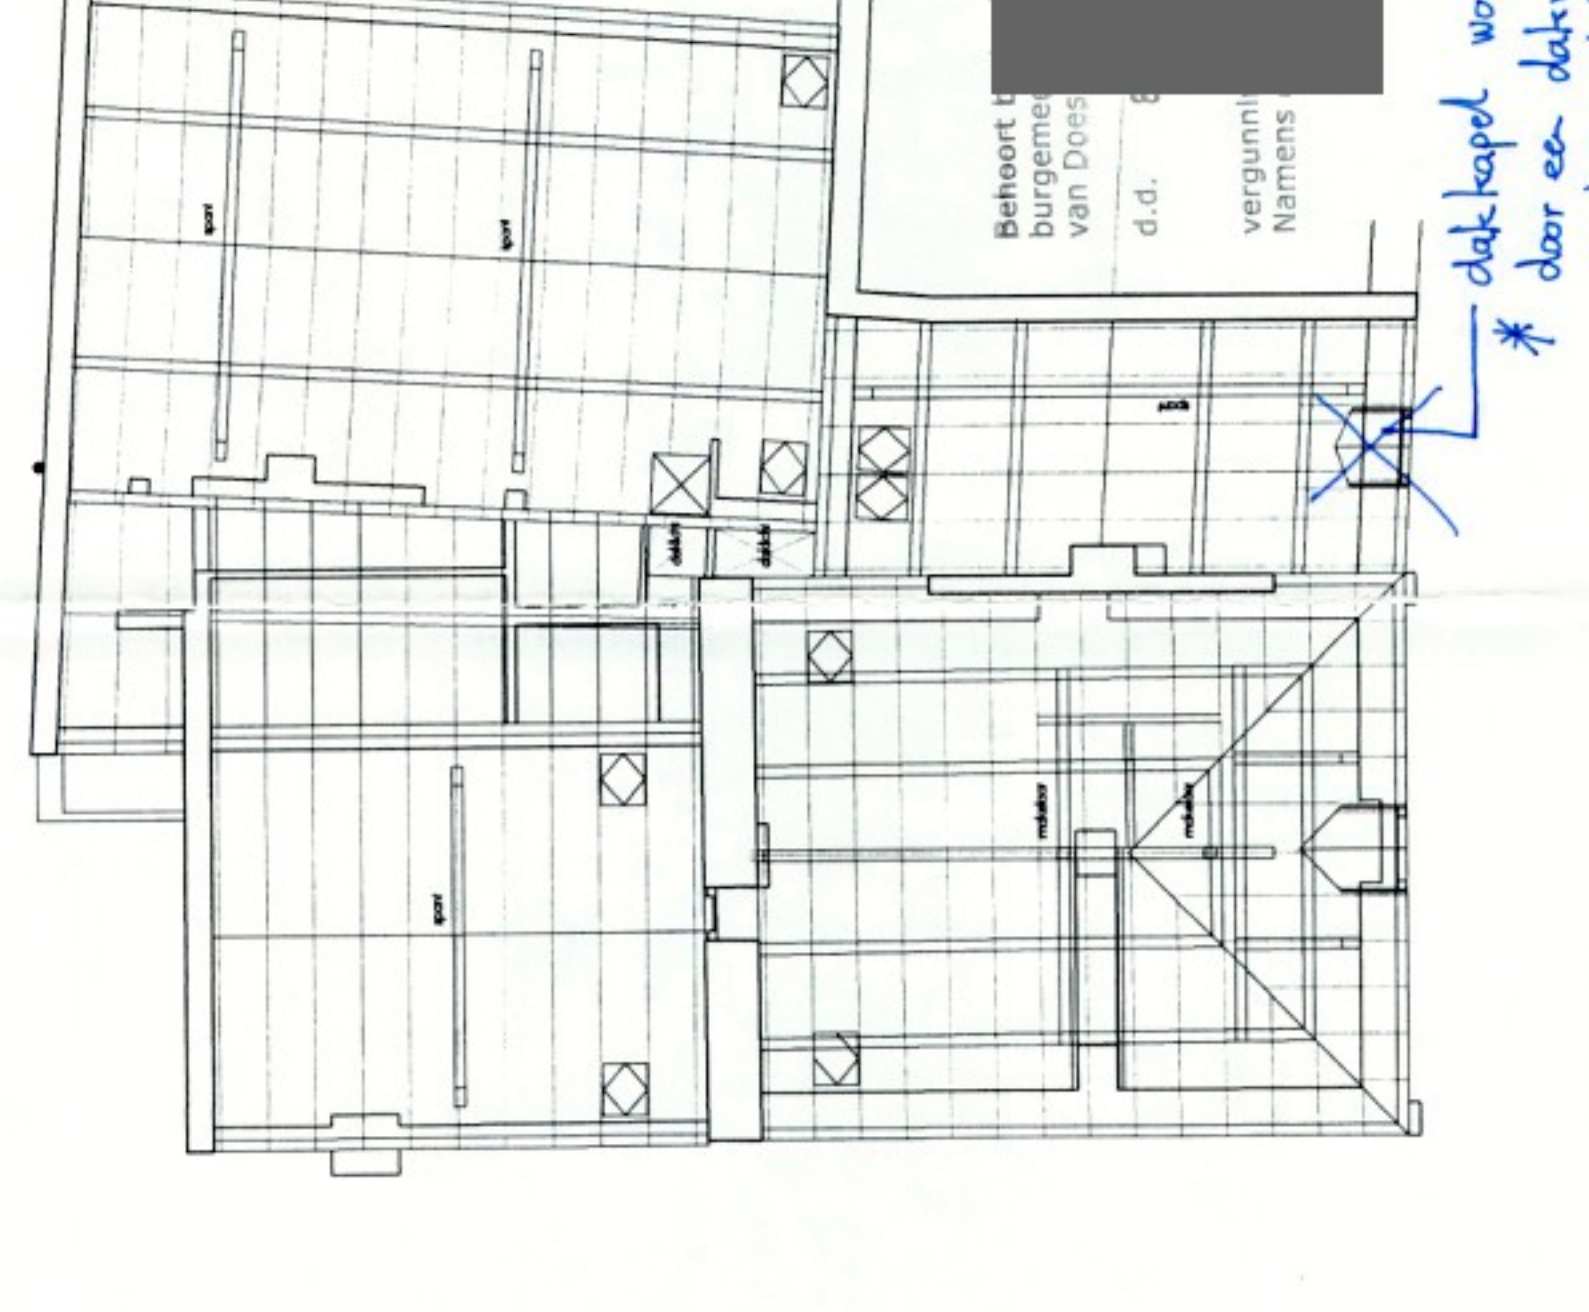

ZOLDERS / Woonruimte

