

Behoort bij besluit van
burgemeester en wethouders
van Doesburg


d.d. 8 NOV 2007

vergunning nr.:
Namens de

B. 20070048



Koepoortstraat 36 6981 AT Doesburg / fax 482359 tel 0313 472836

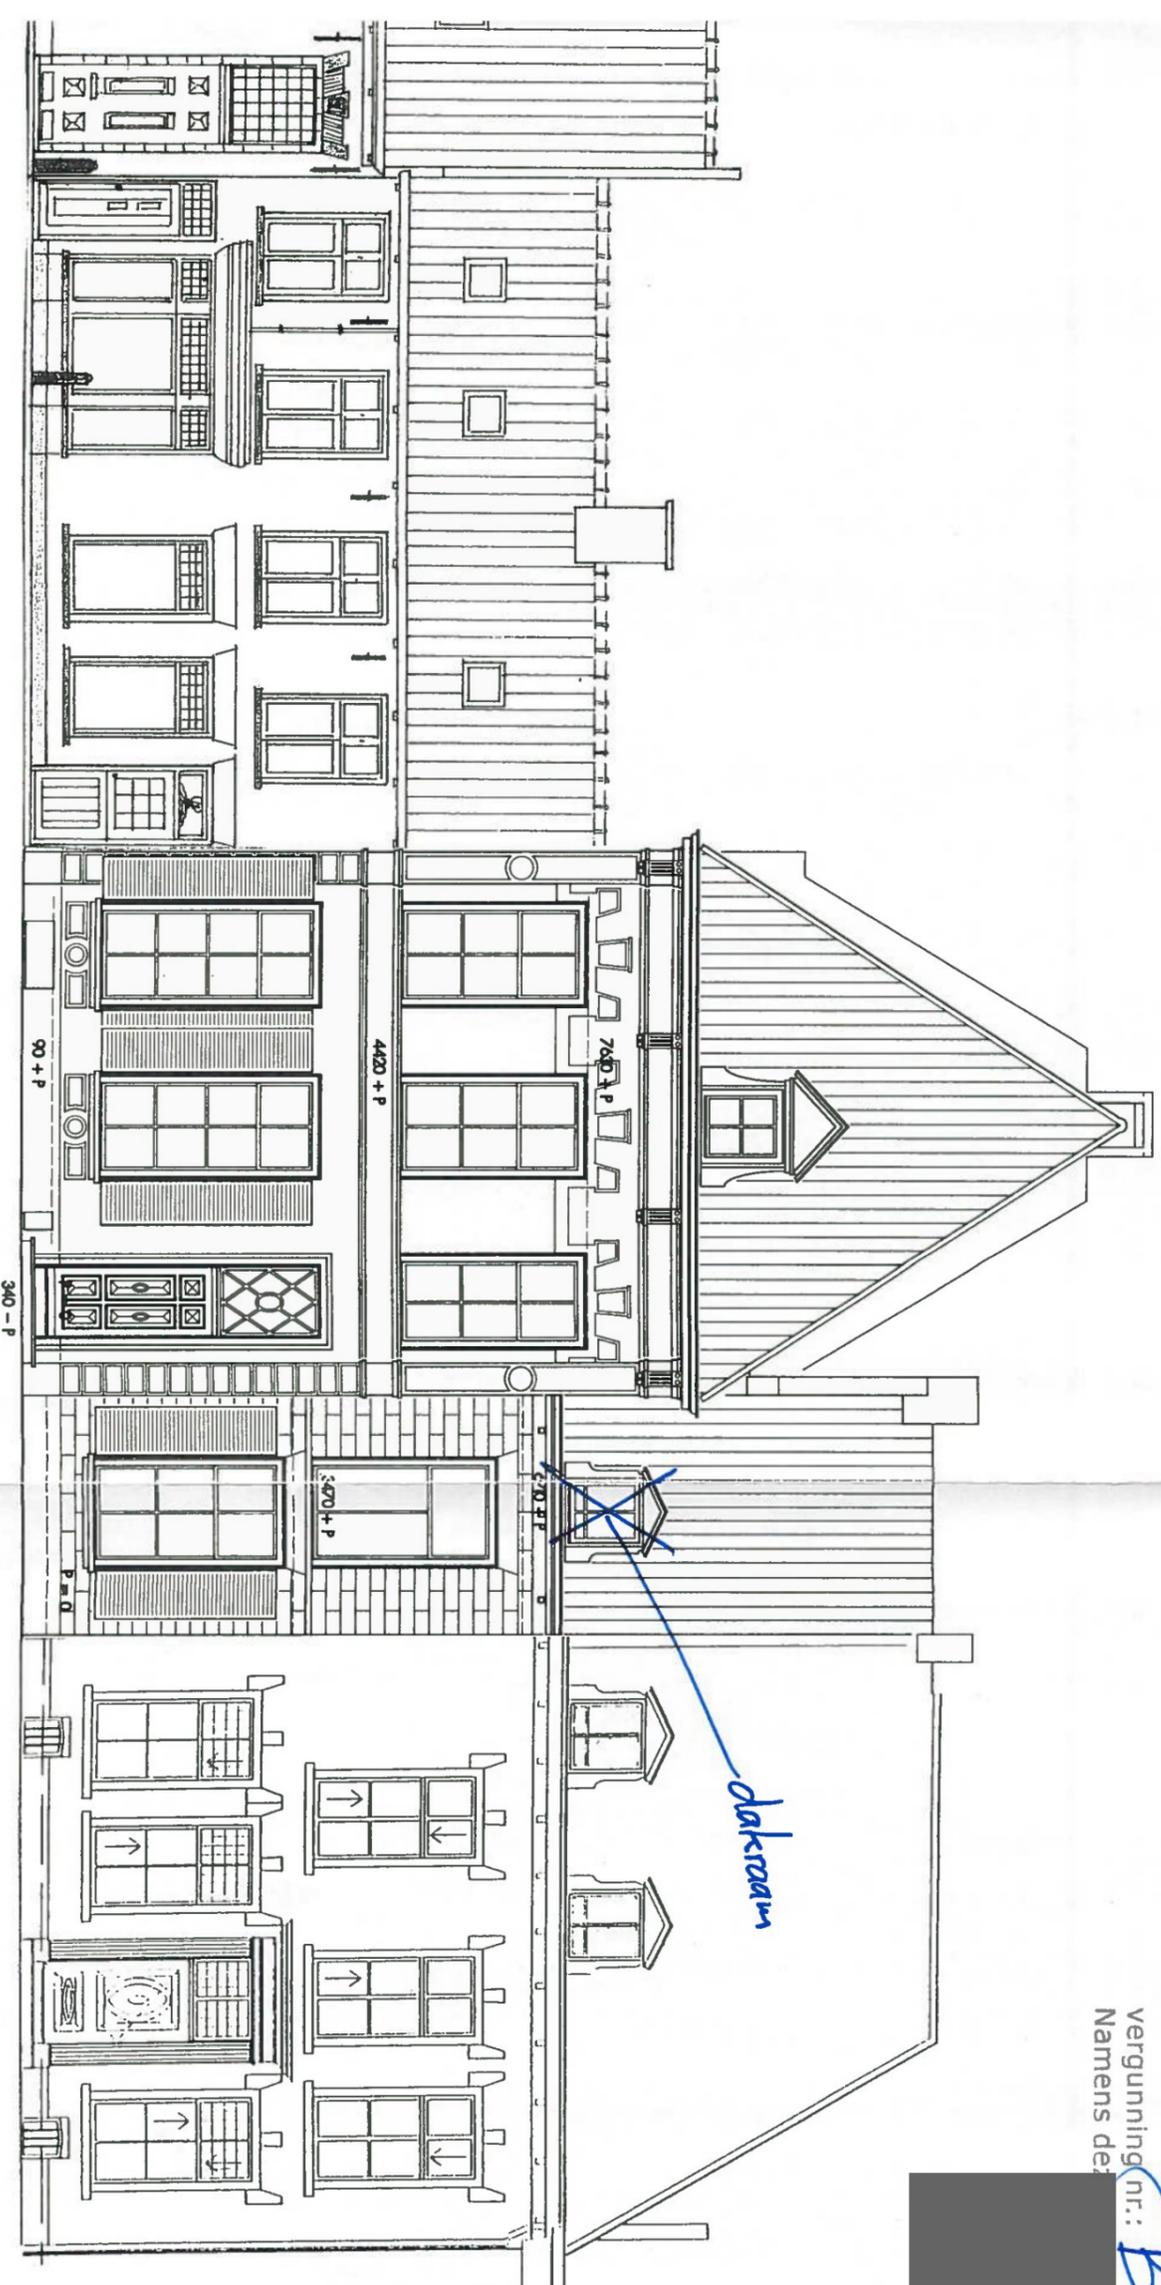

esseveld ARCHITECTEN

website www.essveldarchitecten.nl / email buro@essveldarchitecten.nl

MEISSEN + JANSSENS
DEFINITIEF ONTWERP
STRAATWAND

VOORGEVEL/noordwest

project architect
Hans Esseveld BNA/bni

bestek/taal

0702

datum
4 juli 2007

schaal
1 : 100

do.4

mits uit de ontwerper, deze tekening, mag worden vervaardigd, opgeleverd in een gedrukt-
tekening, of op andere wijze, of openbaar gemaakt worden, door middel van druk, foto, of op andere
of op welke wijze dan ook, zonder voorafgaande schriftelijke toestemming van essveld/architecten