

Brandveiligheid
Lalique Museum
Gasthuisstraat 1
6981 CP Doesburg

verklaring



handblusser



"uit" bordje




"nood-uit" bordje



rookmelder conform NEN 2555.
aangesloten op lichtnet, de rookmelder voorzien van
een oplaadbare accu/batterij met een werkduur
van minimaal 60minuten na eventuele
stroomuitval, rookmelders per gebouw onderling
koppelen.



deur niet afsluitbaar dmv sleutel

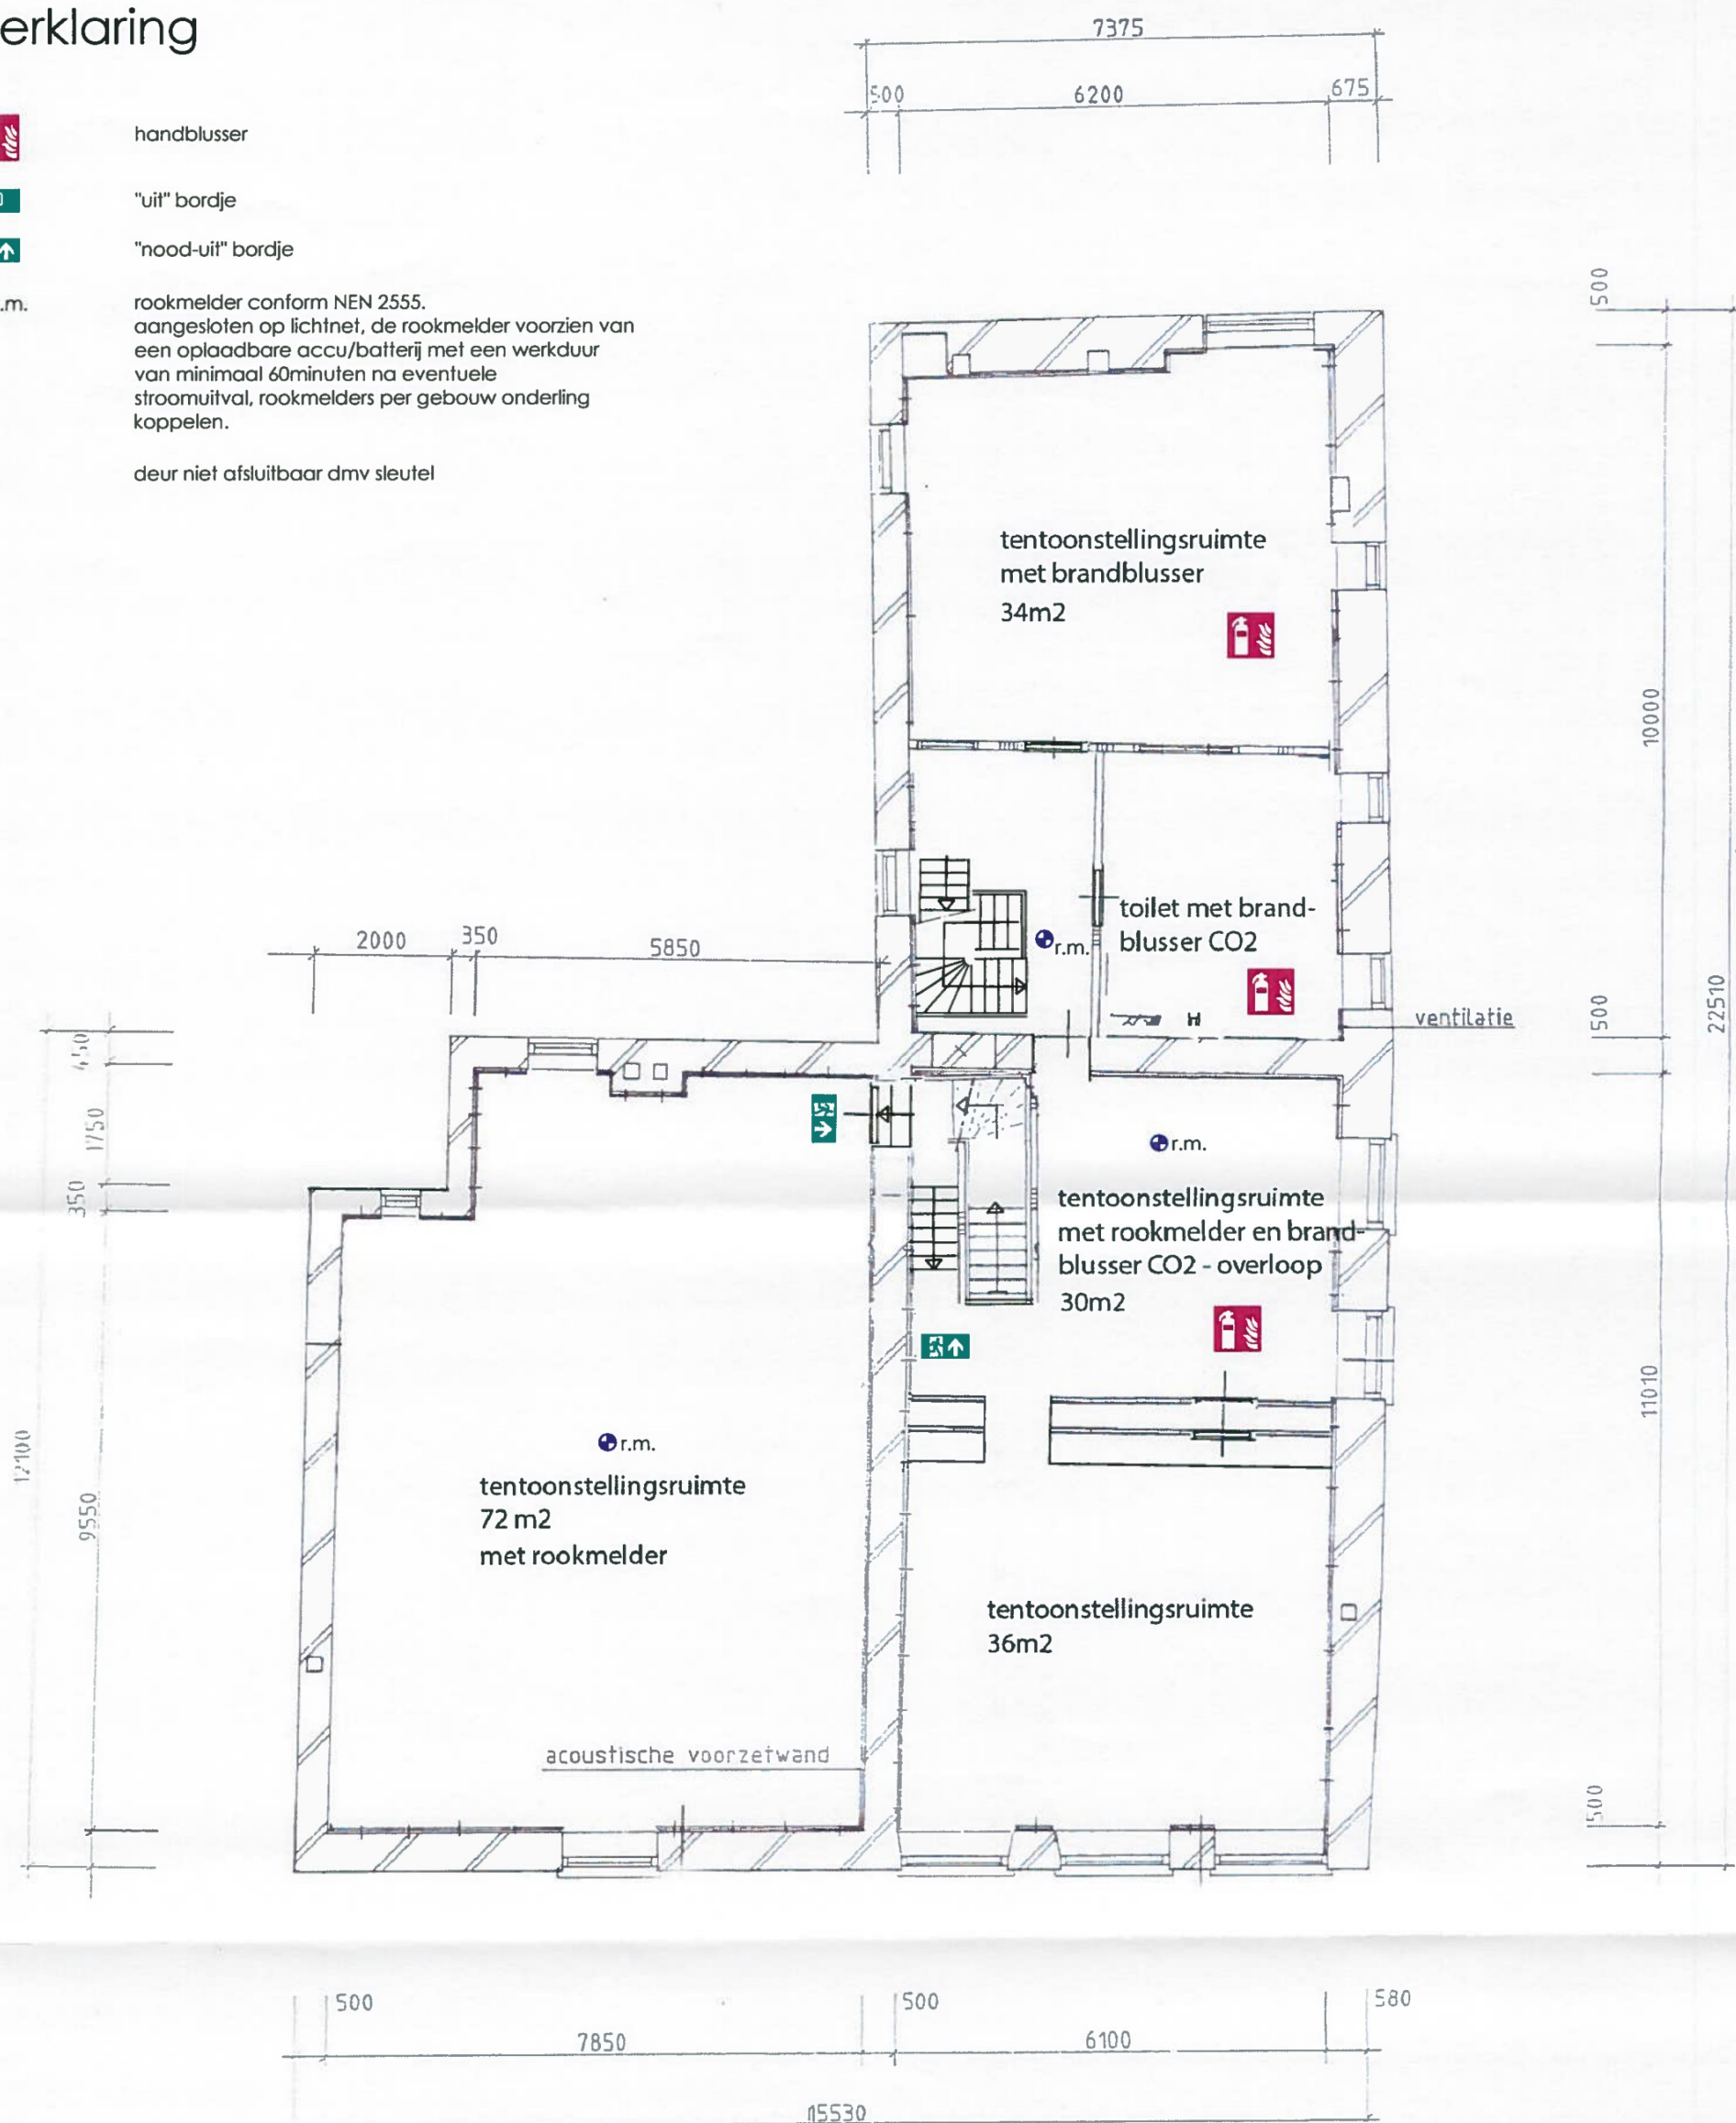

1e verdieping

verklaring



handblusser



"uit" bordje




"nood-uit" bordje



rookmelder conform NEN 2555.
aangesloten op lichtnet, de rookmelder voorzien van
een oplaadbare accu/batterij met een werkdur
van minimaal 60minuten na eventuele
stroomuitval, rookmelders per gebouw onderling
koppelen.



deur niet afsluitbaar dmv sleutel

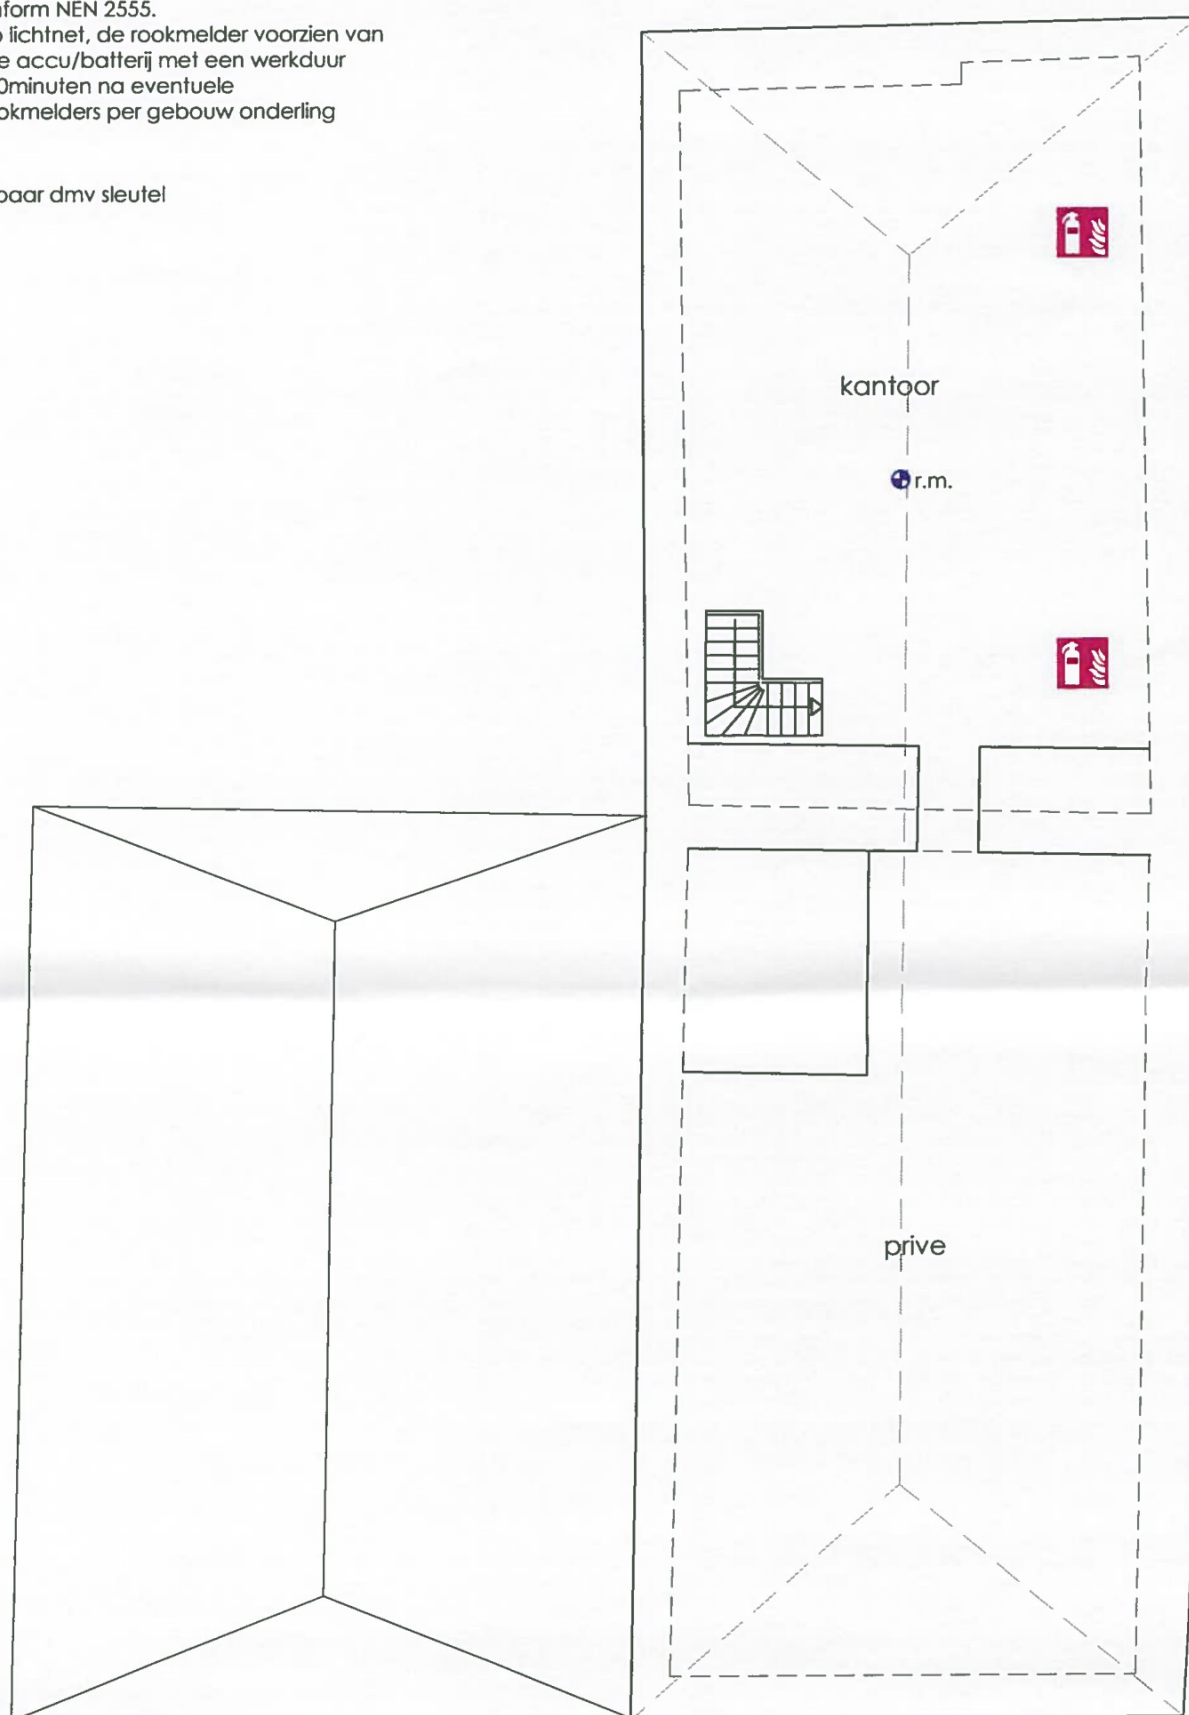

zolderverdieping