


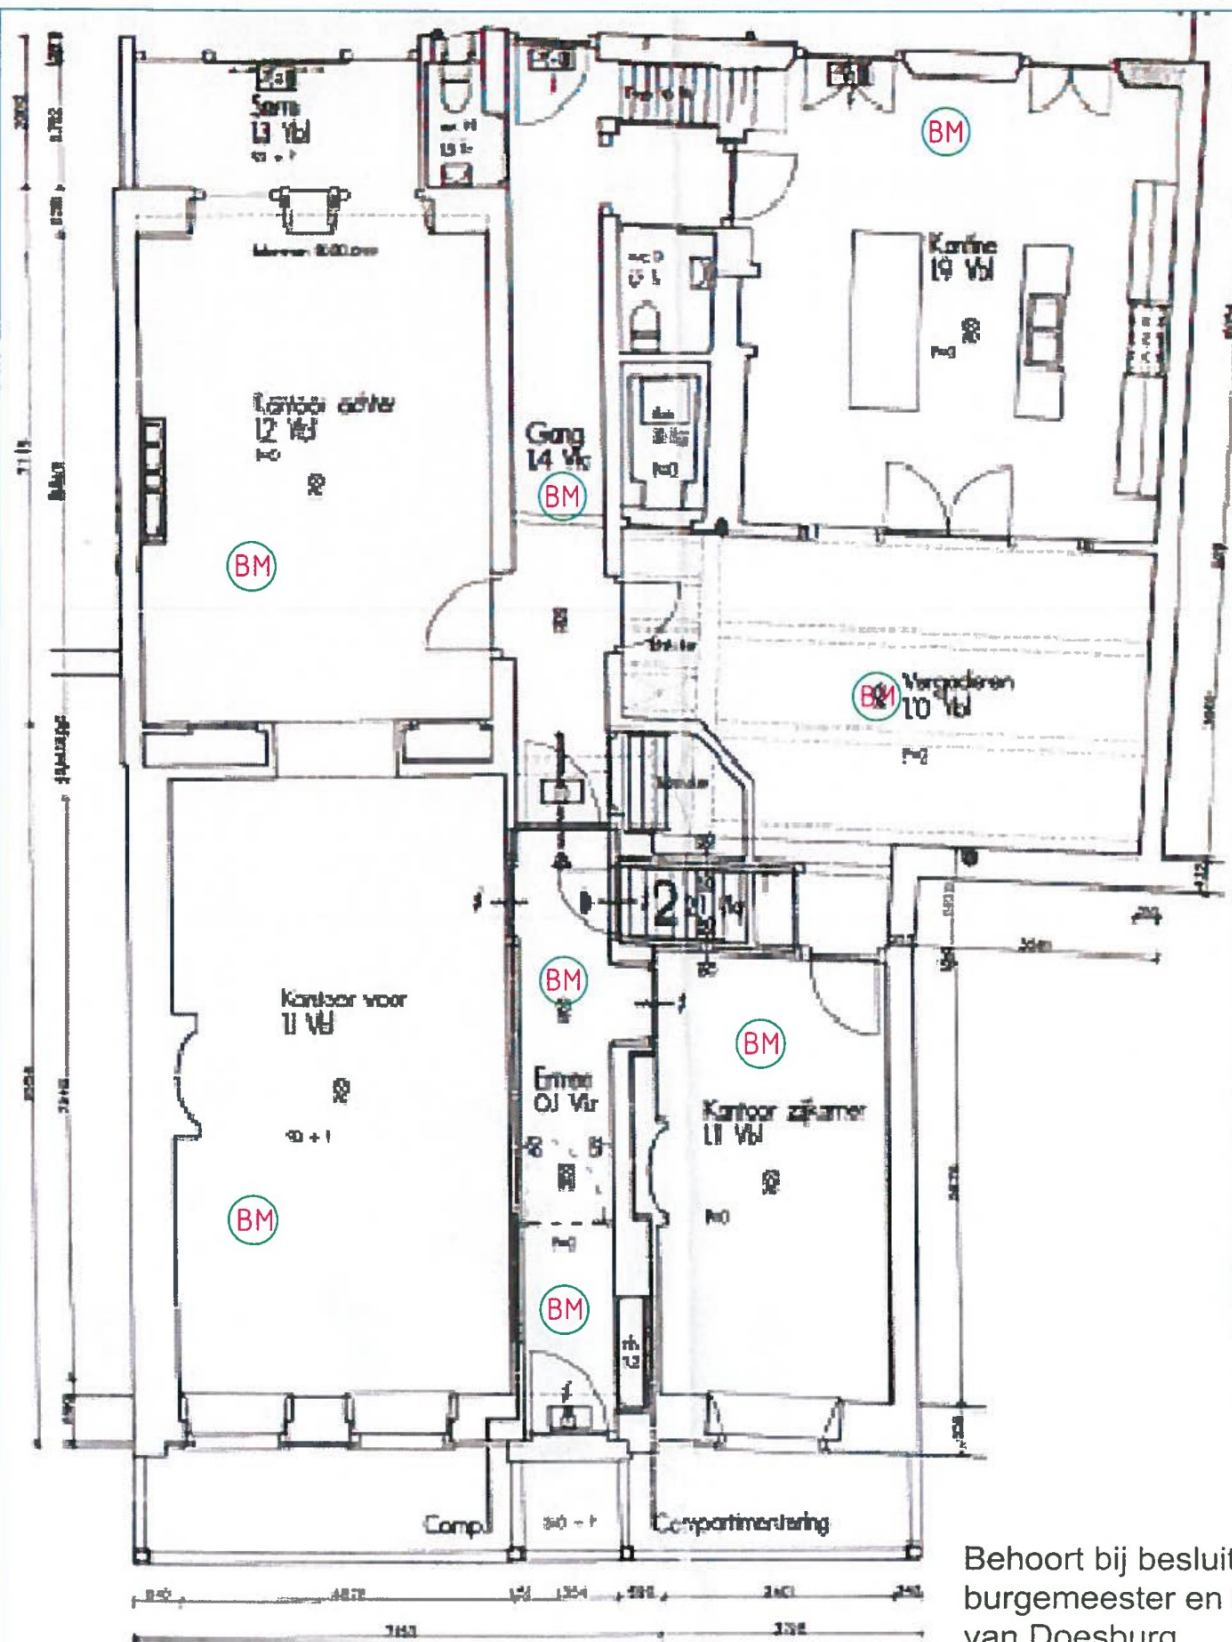

BEGANEGROND / Praktijkruimte


Behoort bij besluit van
burgemeester en wethouders
van Doesburg

d.d. 27 NOV 2019

vergunning nr.: B20070048
Namens deze,

BM Type rookmelder EI 146 RF,
Allen draadloos gekoppeld.
Installatie conform NEN2555 en NEN1010.

Project: Lalique - Gasthuisstraat 8 Doesburg	Tekeningnummer:
Omschrijving: Begane Grond - Rookmelders	Form.: A4
Nootenboom Elektrotechniek b.v. Rijksweg 34a - 6996 AC Drenth Tel.: 0313-472933 E-mail: nootenboomelektra.nl	Getekend:
	Schaal:
	Datum: 11-03-2019

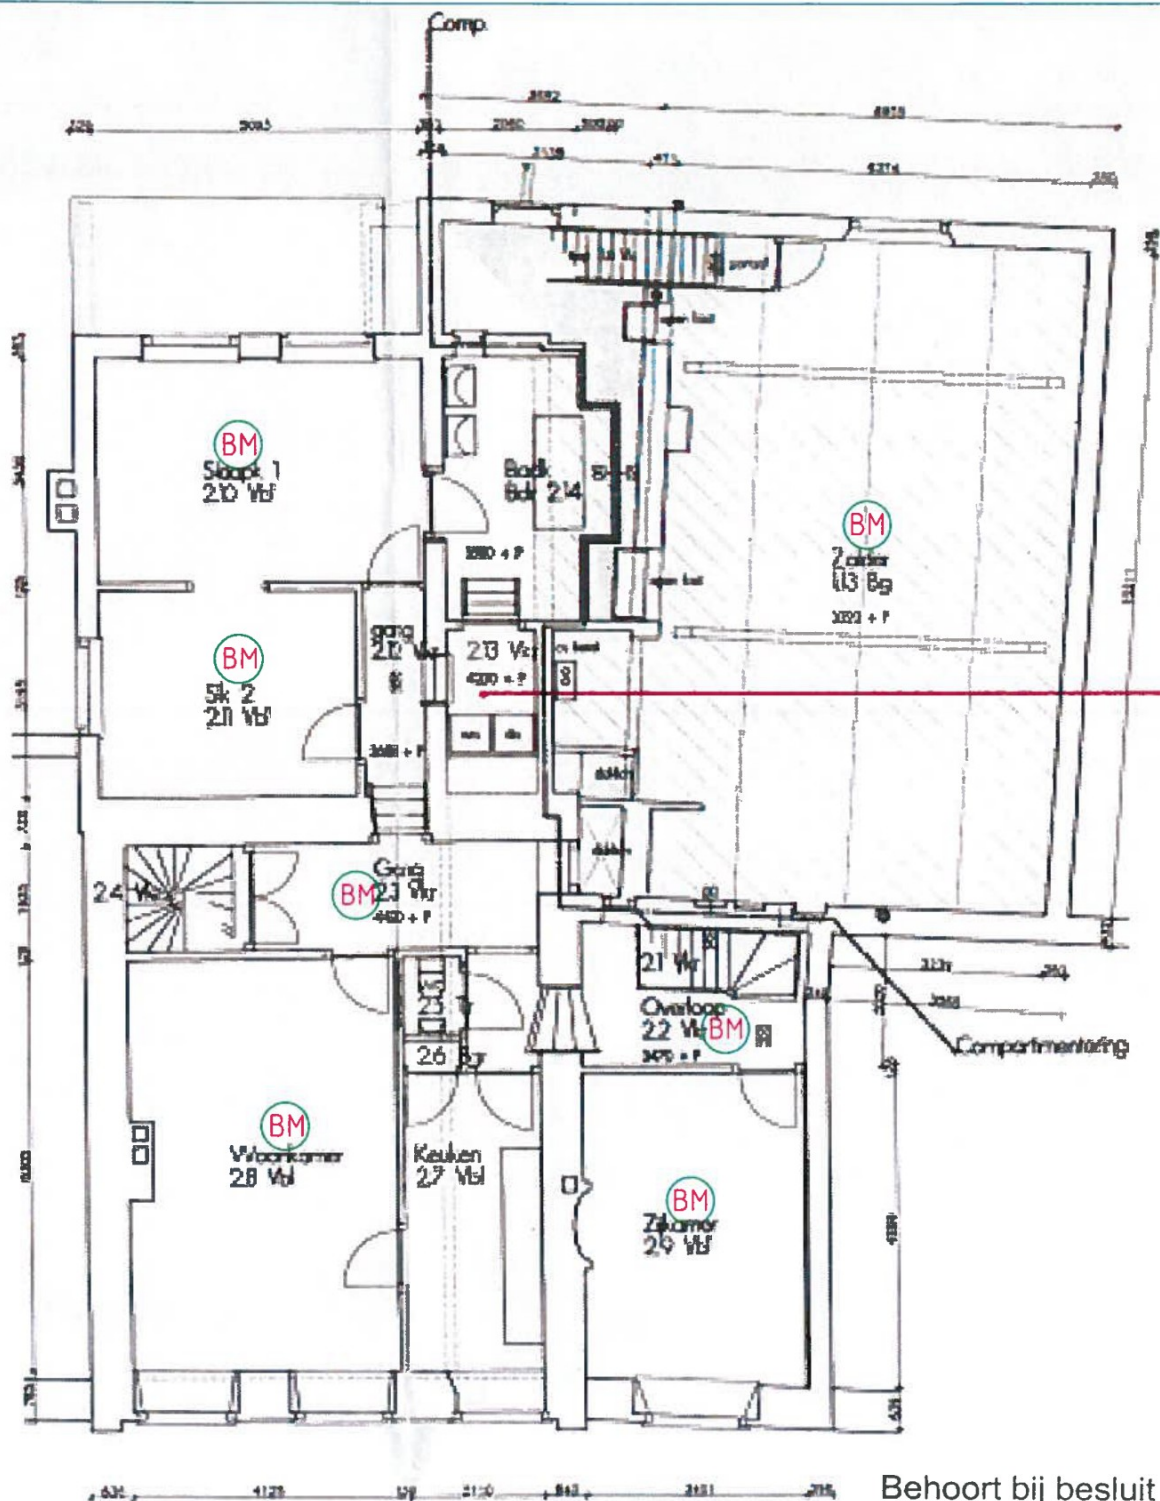

EERSTE VERDIEPING / Woonruimte

Behoort bij besluit van
burgemeester en wethouders
van Doesburg


d.d. 27 NOV 2019

vergunning nr.:
Namens deze,

B2007 0048

BM Type rookmelder EI 146 RF.
Allen draadloos gekoppeld.
Installatie conform NEN2555 en NEN1010.

Project: Lalique - Gasthuisstraat 8 Doesburg	Tekeningnummer:
Omschrijving: Rookmelders	Form.: A4
Nootenboom Elektrotechniek b.v. Rijksweg 34a - 6996 AC Drempt Tel: 0313-472933 E-mail: info@nootenboomelektrotechniek.nl	Gefloten:
	Schaal:
	Datum: 11-03-2019

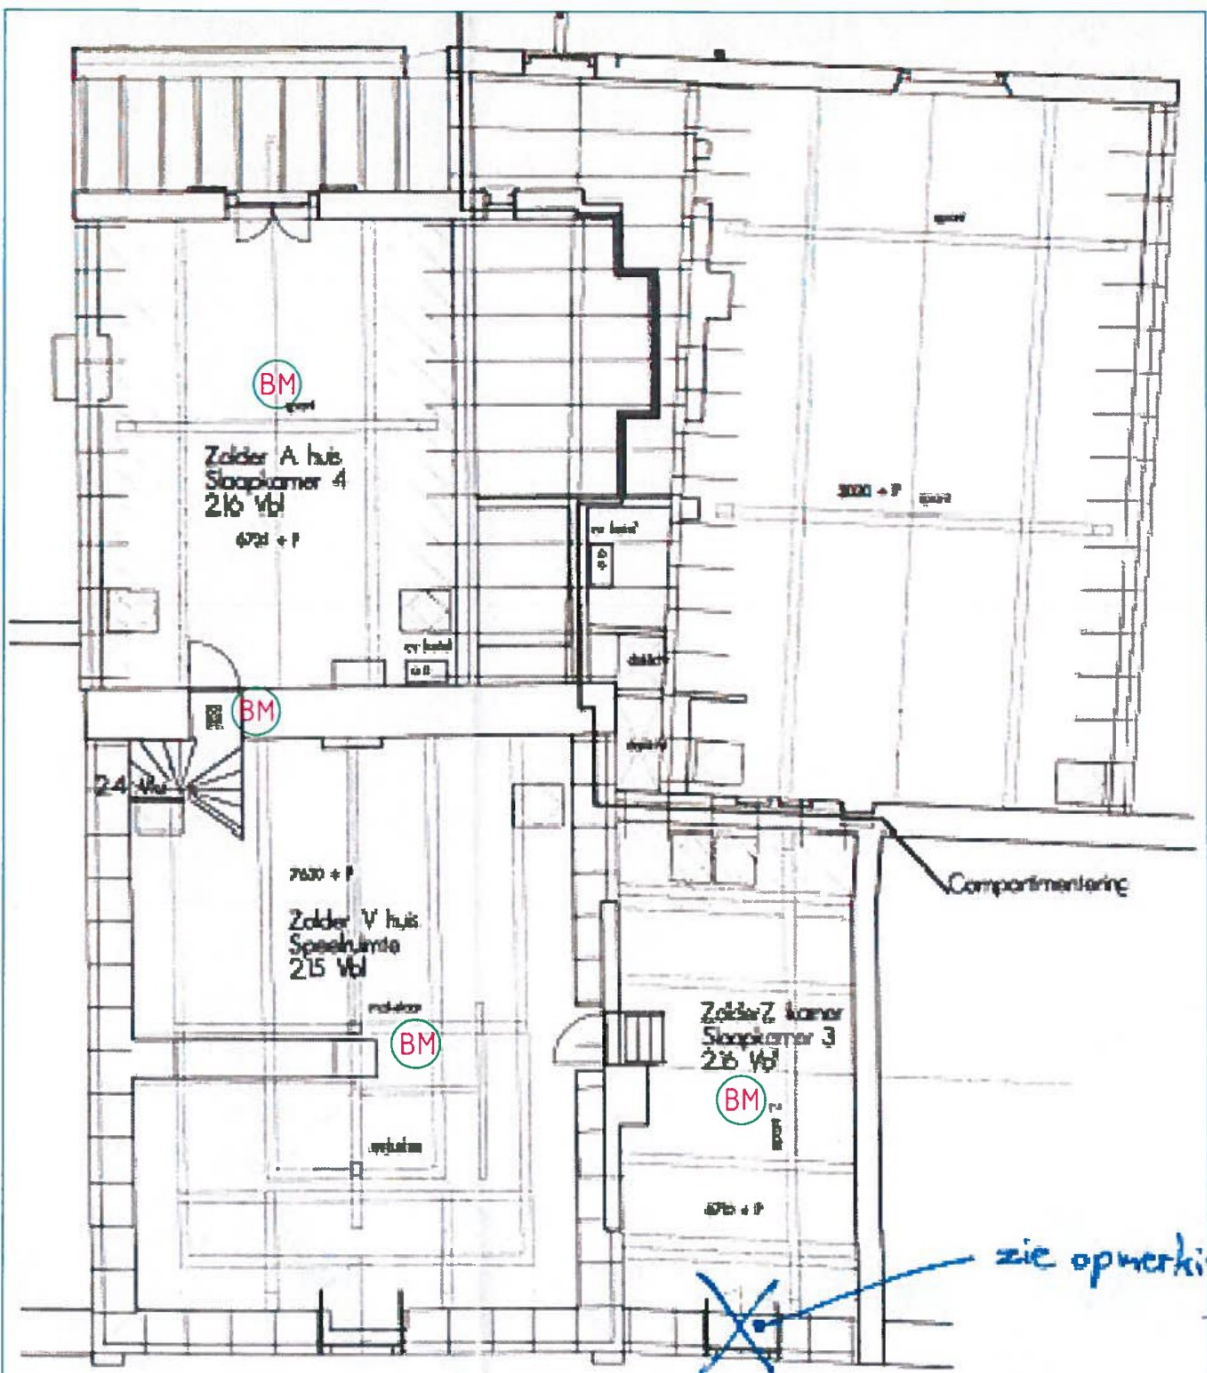

ZOLDERS / Woonruimte

Behoort bij besluit van
burgemeester en wethouders
van Doesburg

d.d. 27 NOV 2019

vergunning nr.: B20070040
Namens deze,

BM Type rookmelder EI 146 RF.
Allen draadloos gekoppeld.
Installatie conform NEN2555 en NEN1010.

Project: Lalique - Gasthuisstraat 8 Doesburg	Tekeningnummer:
Omschrijving: Zolders - Rookmelders	Form.: A4
Nootenboom Elektrotechniek b.v. Rijksweg 34a - 6996 AC Drempt Tel: 0373-472933 E-mail: info@nootenboomelektra.nl	Getekend: [Signature]
	Schaal:
	Datum: 11-03-2019