

De Commanderie
Lalique museum
Kerkstraat 11
Doesburg

herplaatsen tuinmuur

16 maart 2020



Bouwhistorische waardestelling

De tuinmuur dateert, gezien de gebruikte mortelsamenstelling op basis van kalk, waarschijnlijk van voor 1870. De steens muur is gemetseld met zachte roodkleurige stenen in Vechtformaat en voorzien van meerdere penanten/steunberen. Het toegepaste verband betreft "Vlaams verband". De rollaag is afgewerkt met stucwerk.

Bij de div bouwhistorische onderzoeken die zijn uitgevoerd in opdracht van de Commanderie / het Lalique museum is de tuinmuur niet meegenomen. Aangezien de tuinmuur zich (grotendeels) op grond van een belendend perceel bevindt zal de muur waarschijnlijk toebehoren aan Heerenstraat 4 of 6 en valt hiermee buiten de Waardestelling van de Commanderie.

herplaatsen tuinmuur



foto januari 2018

herplaatsen tuinmuur



foto januari 2018

herplaatsen tuinmuur



foto voorjaar 2020

schaal 1 : 100 _ A3
16 maart 2020

HUNTINK
www.huntinkbouwbuuro.nl

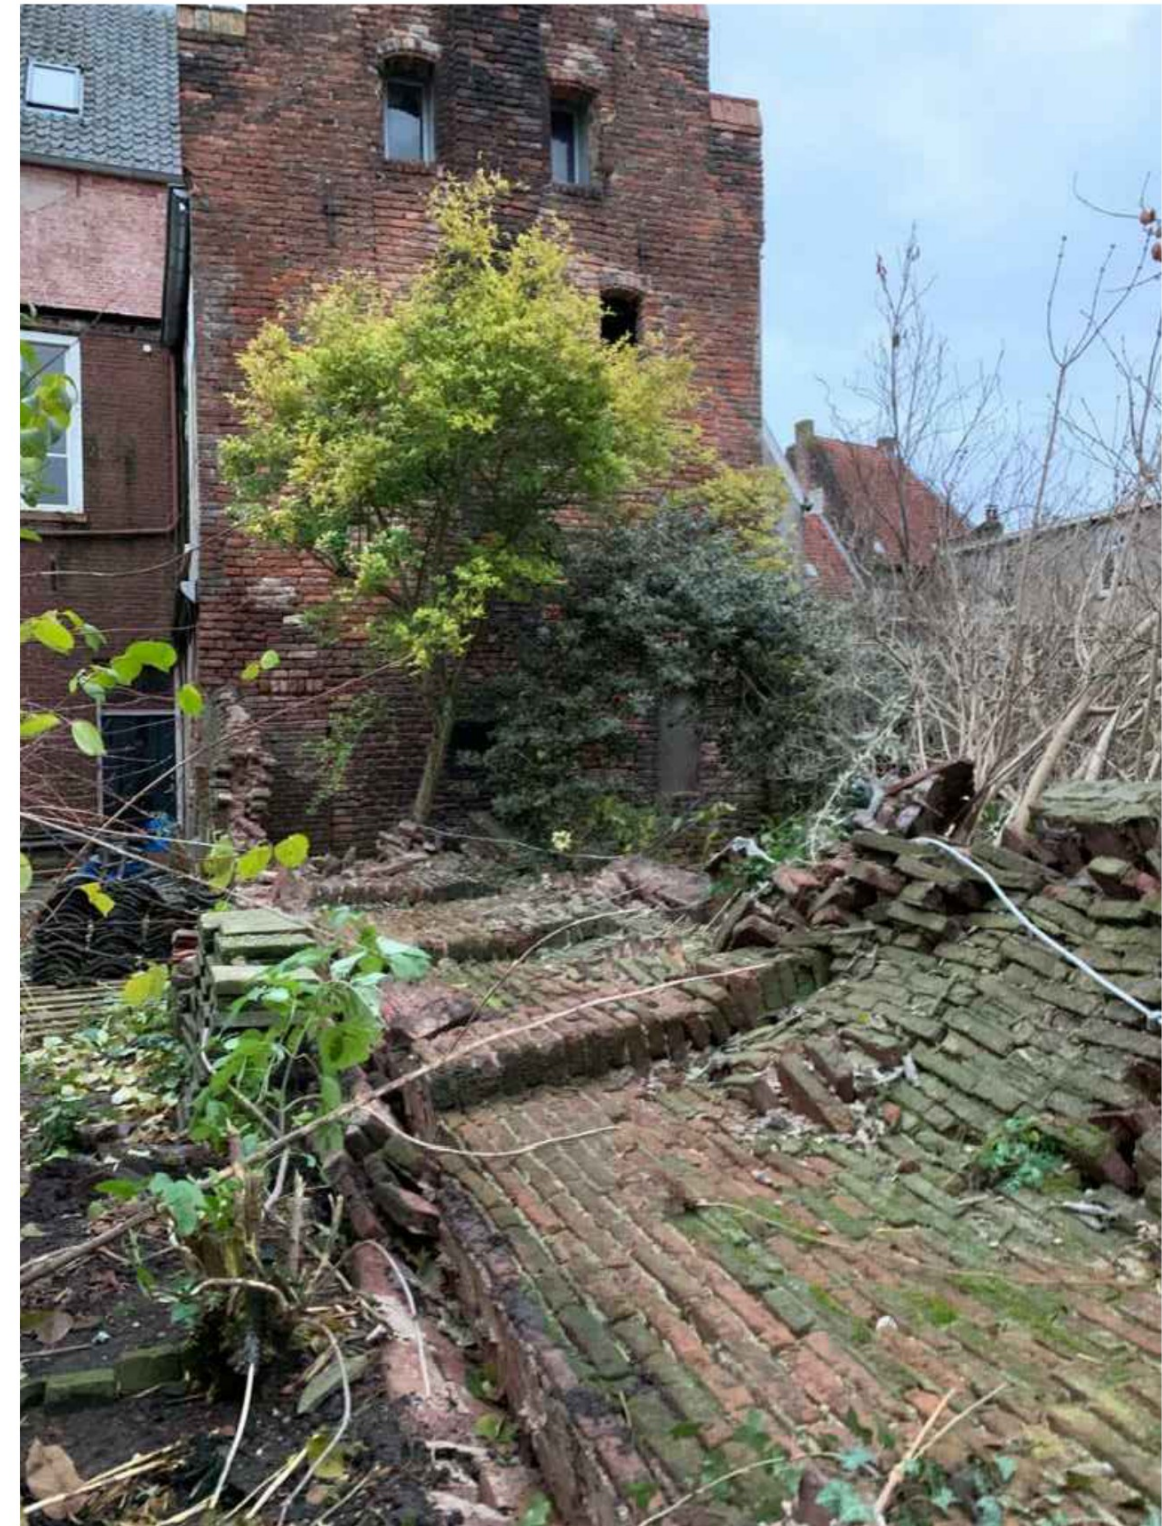



foto voorjaar 2020

De Commanderie
Lalique museum
Kerkstraat 11
6981 CK Doesburg


herplaatsen tuinmuur



herplaatsen tuinmuur

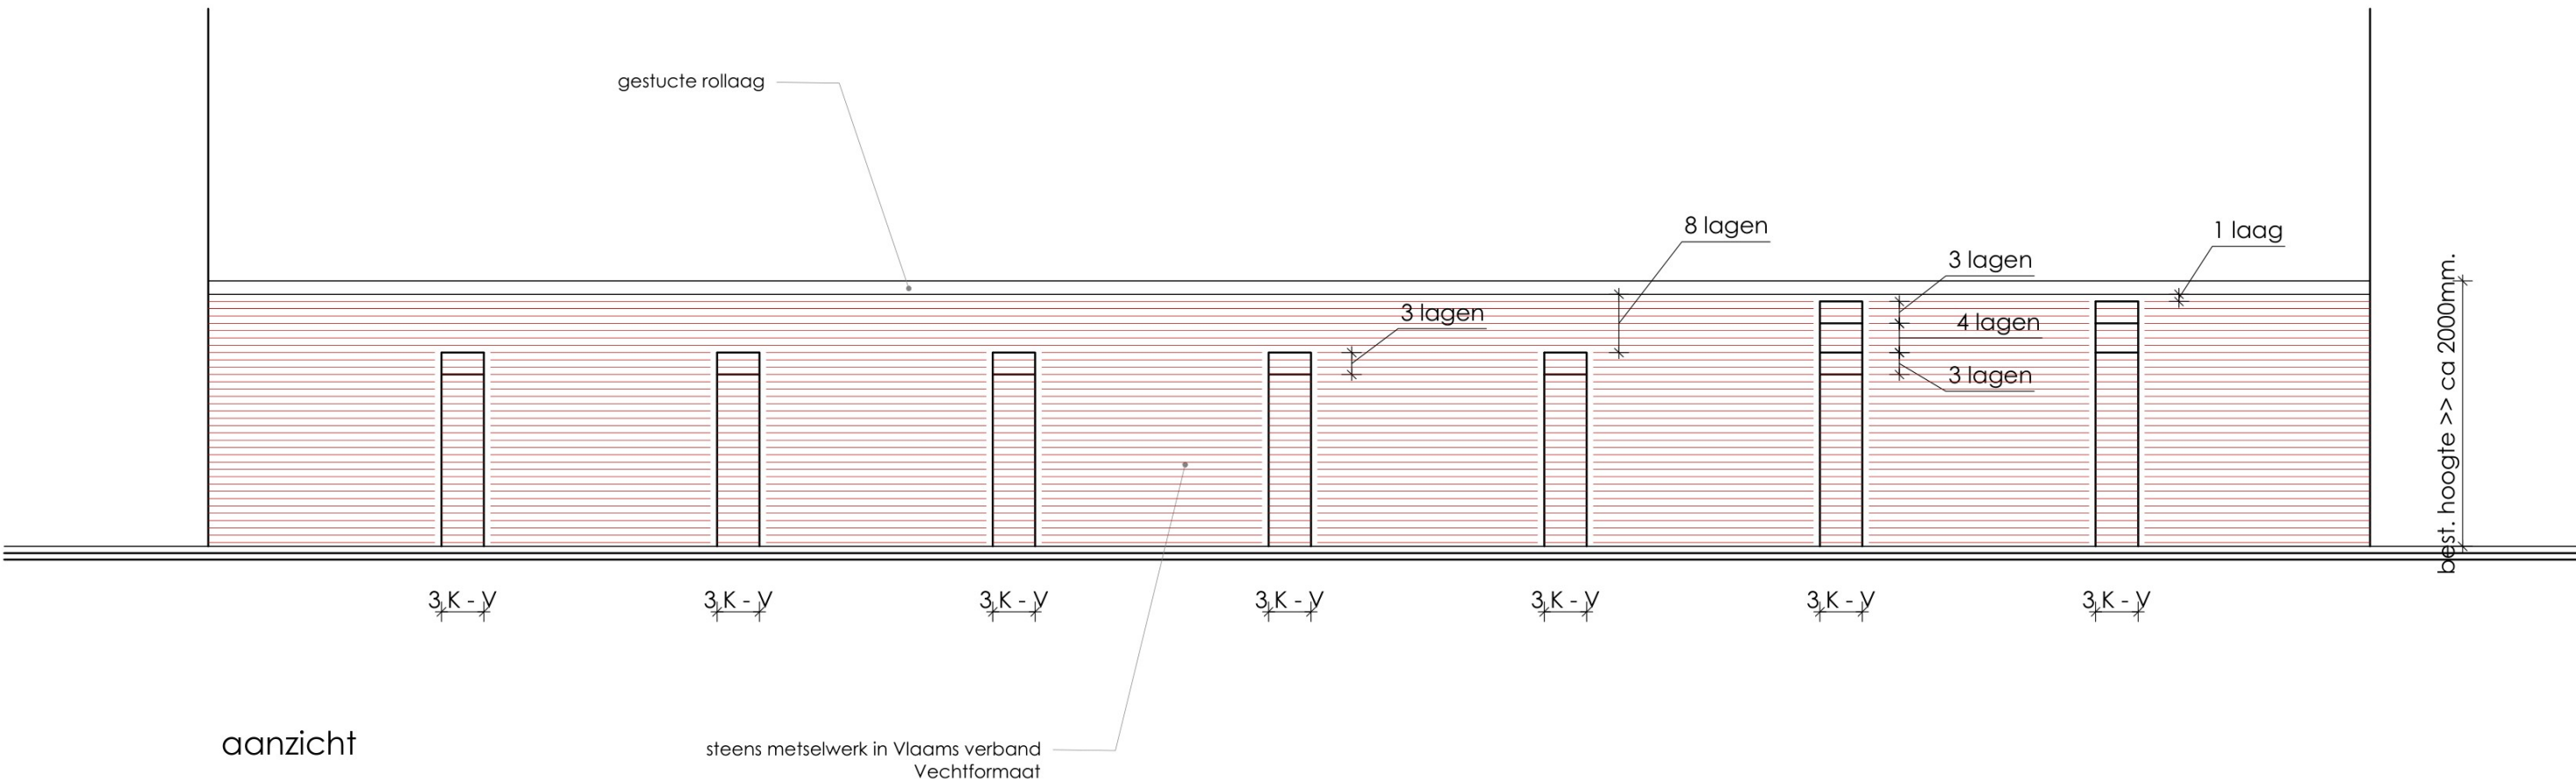

herplaatsen tuinmuur

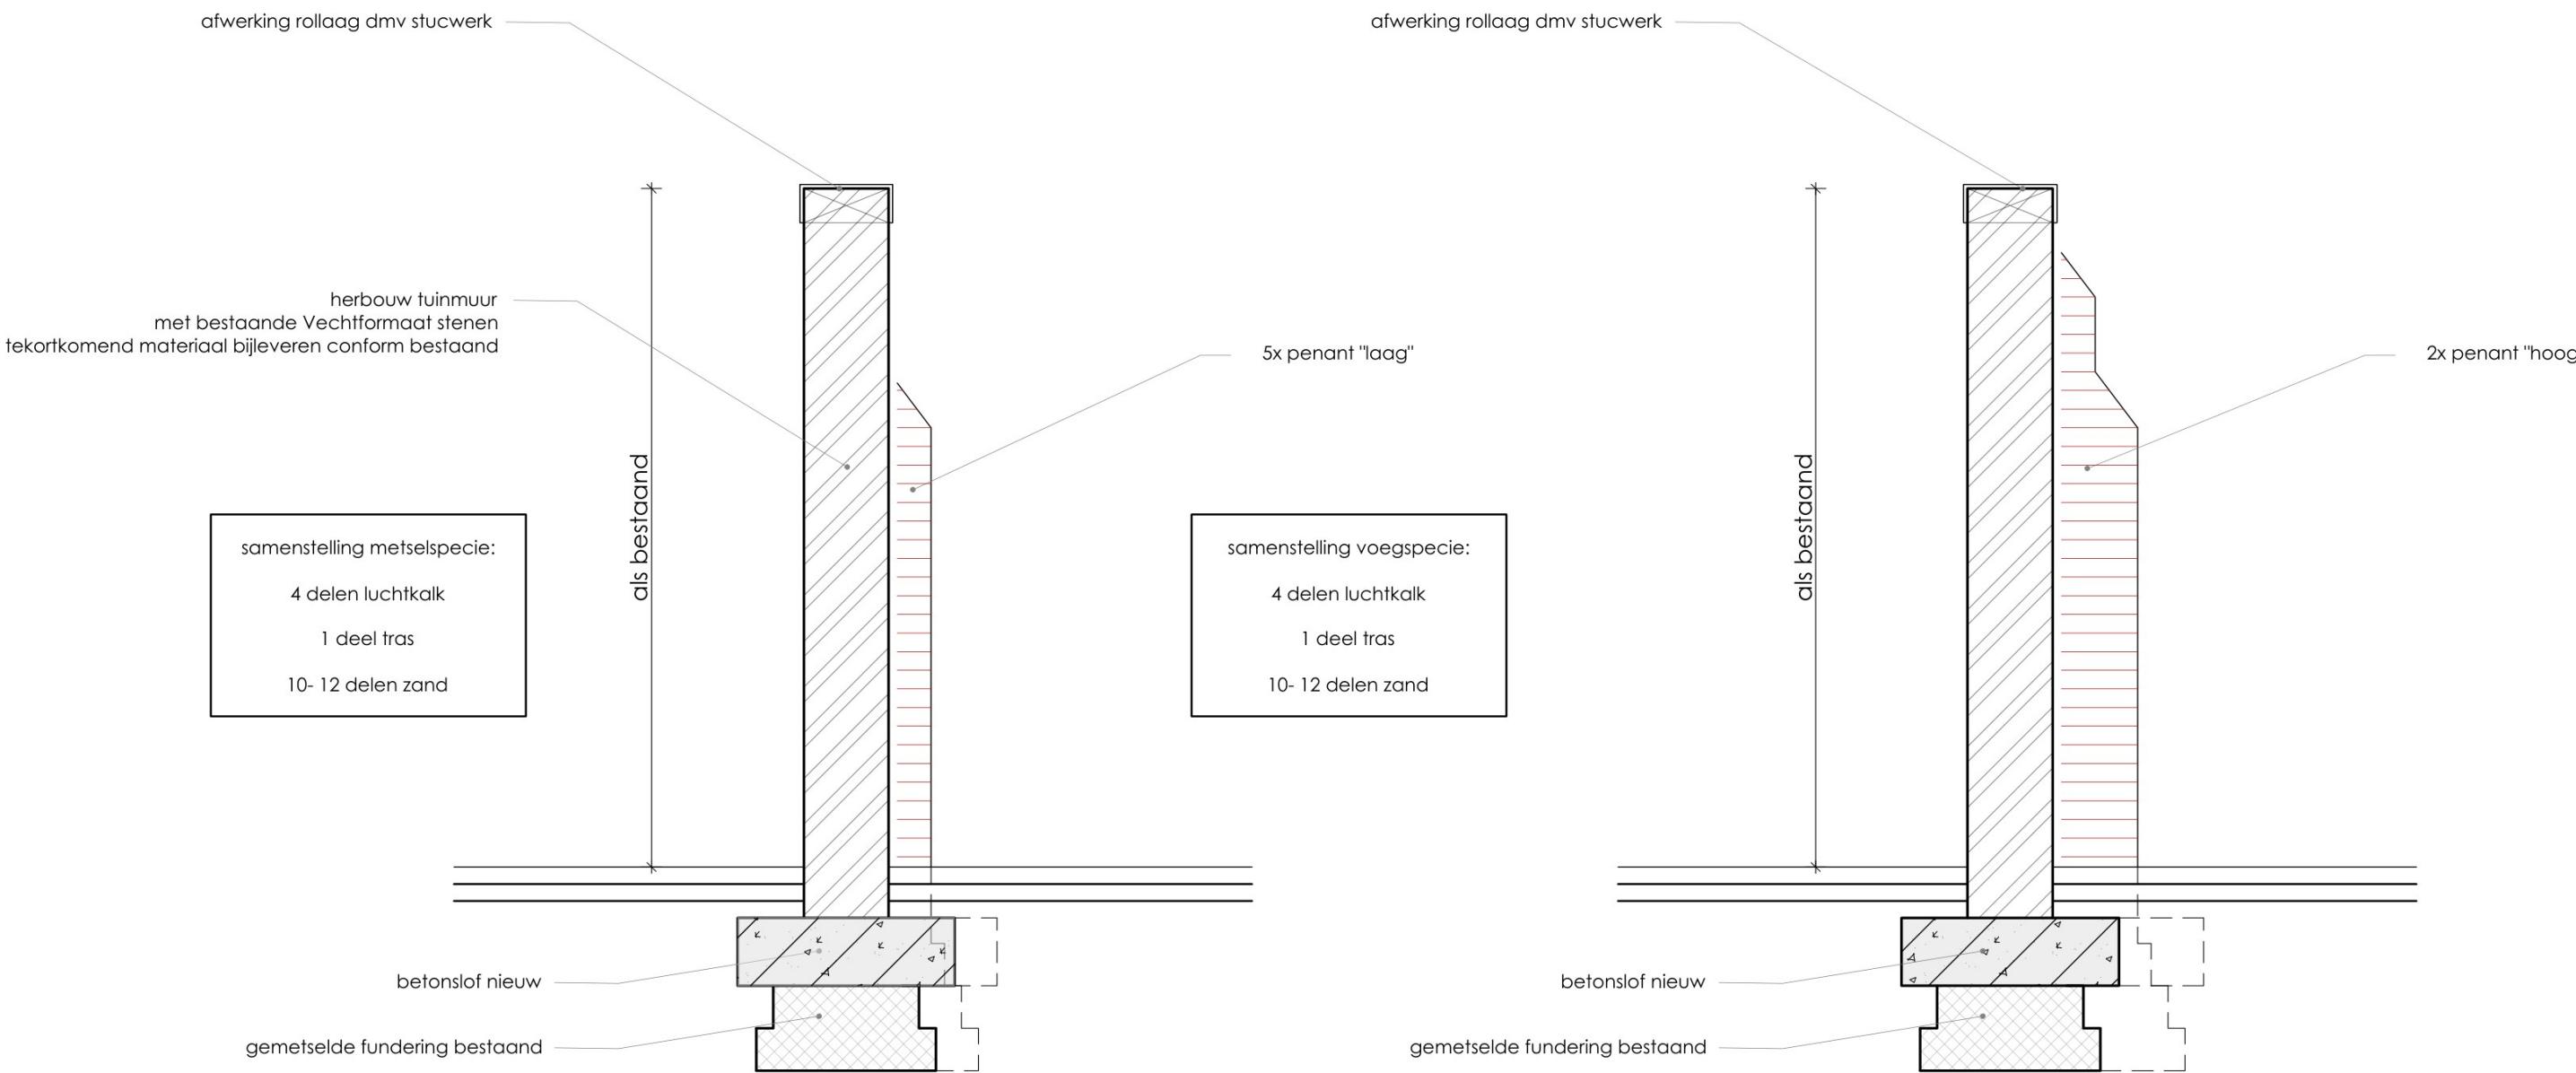

hoogtedoorsnede A - A

hoogtedoorsnede B - B

Toelichting grondslagen

In dit document kunt u secties vinden die onleesbaar zijn gemaakt. Deze informatie is achterwege gelaten op basis van de Wet open overheid (Woo). De letter die hierbij is vermeld correspondeert met de bijbehorende grondslag in onderstaand overzicht.

J Art. 5.1 lid 2 sub e

Het belang van de openbaarmaking van deze informatie weegt niet op tegen het belang van de eerbiediging van de persoonlijke levenssfeer van betrokkenen