Xsteel model entree gepkt op 29.10.2025

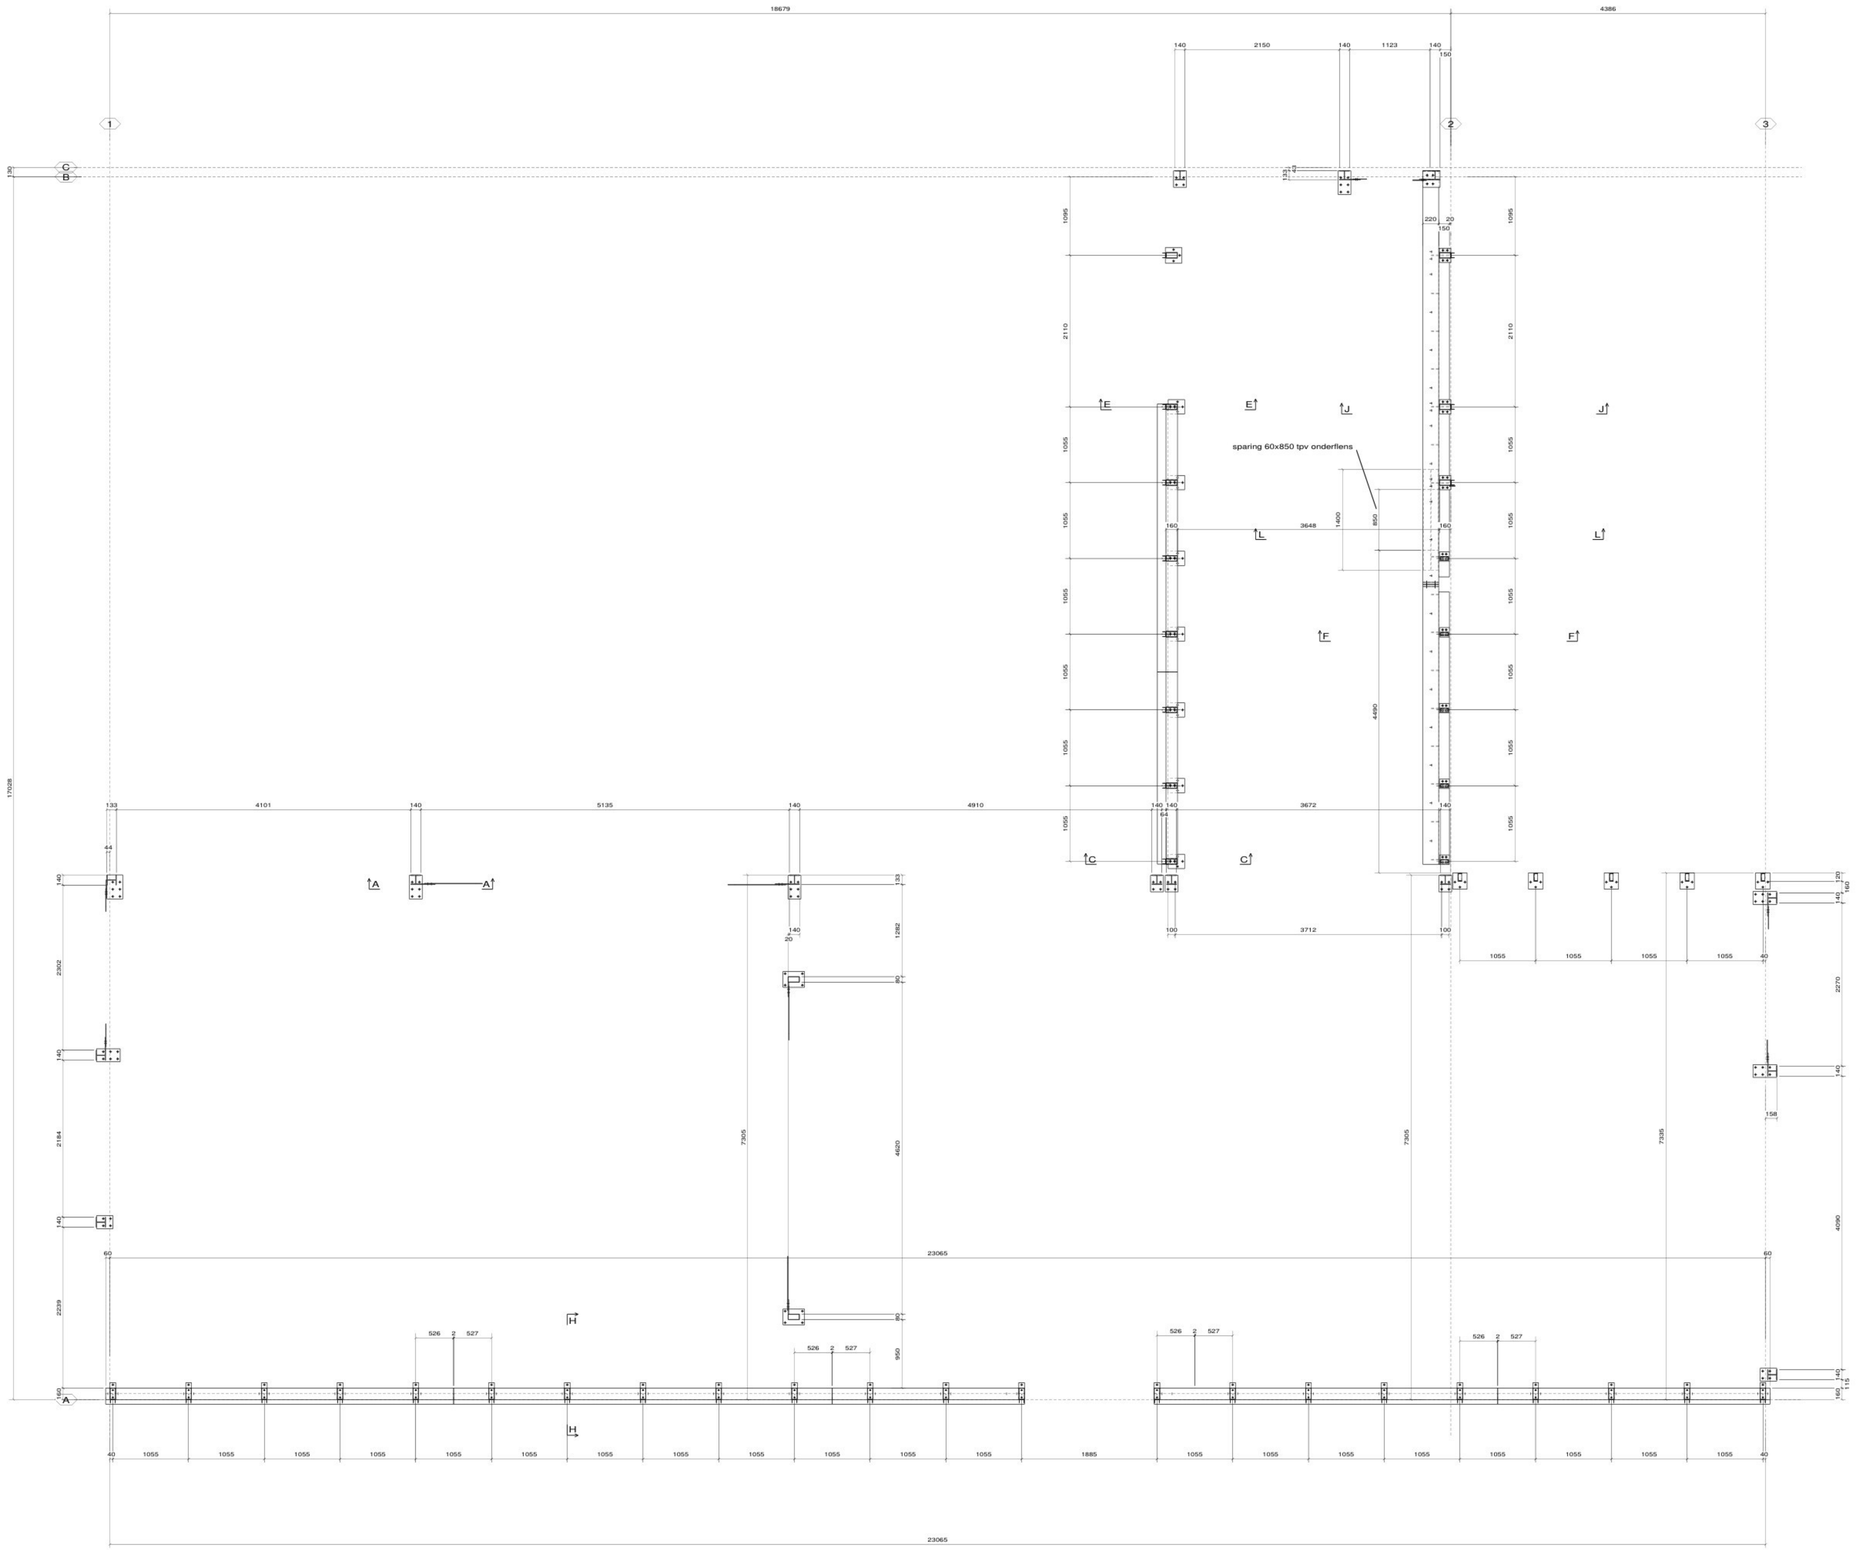

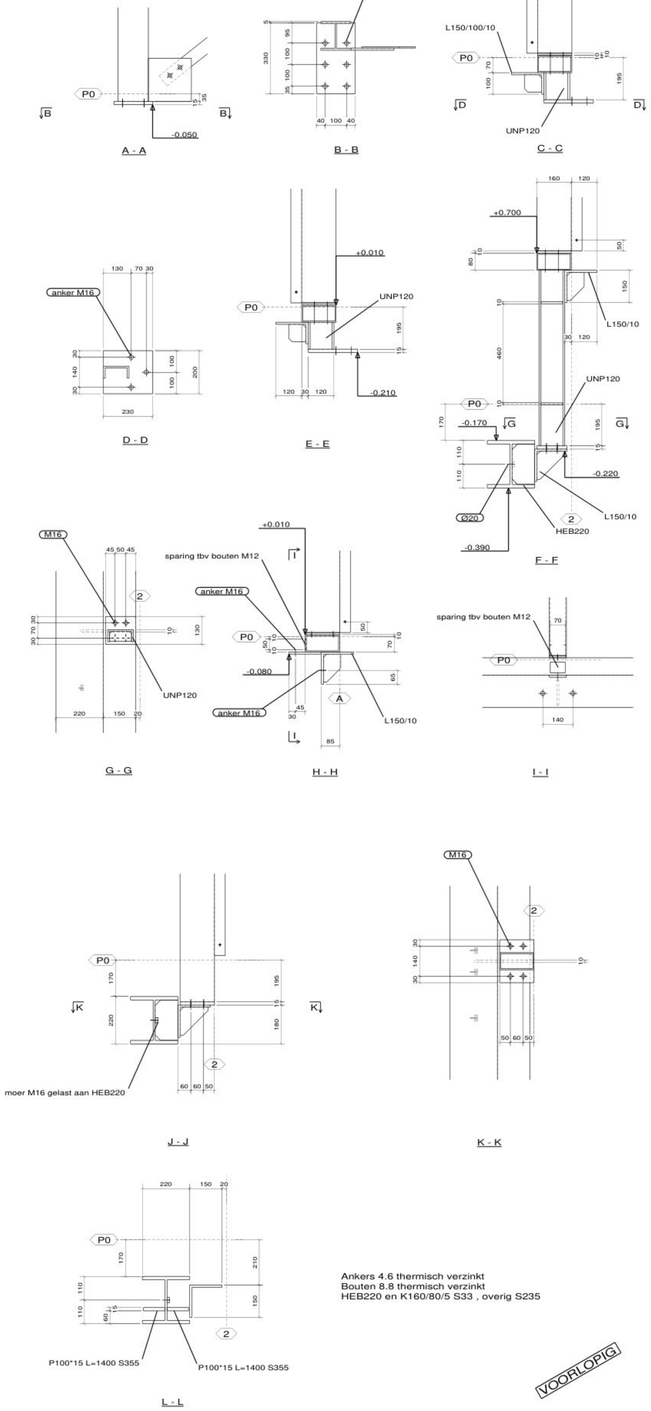

Ankers 4.6 thermisch verzinkt
Bouten 8.8 thermisch verzinkt
HEB220 en K160/80/5 S33 , overig S235

VOORLOPIG

REV. NO.:	REVISIE:	REVISIE OMSCHRIJVING:	REVISIE DATUM:
6	F	Diverse wijzigingen	291025
5	E	Diverse wijzigingen	241025
4	D	Diverse wijzigingen	241025
3	C	Diverse wijzigingen	131025
2	B	Diverse wijzigingen	140725
1	A	Eerste opzet	170625

Tenzij anders vermeld:Materiaalkwaliteit:S235 / Platen en schotten dik 10mm
Tenzij anders vermeld:Lassen:a-min 0,5*t en a-min >3
Tenzij anders vermeld:Boutgaten rond 18 tbv M16 8.8,ankergaten rond 20 tbv M16 4.6

WERK:
Lalique Museum
ONDERWERP:
Entree

Get.: osc
datum: zie revisiebalk
Schaal:

OPDRACHTGEVER:
Claus Aannemingsmaatschappij
BOUWADRES:

KONSERVERING:

Constructiebedrijf

WERKNUMMER:

TEKENING NO.: G [10]
BOUMODEL:
NIVO: