
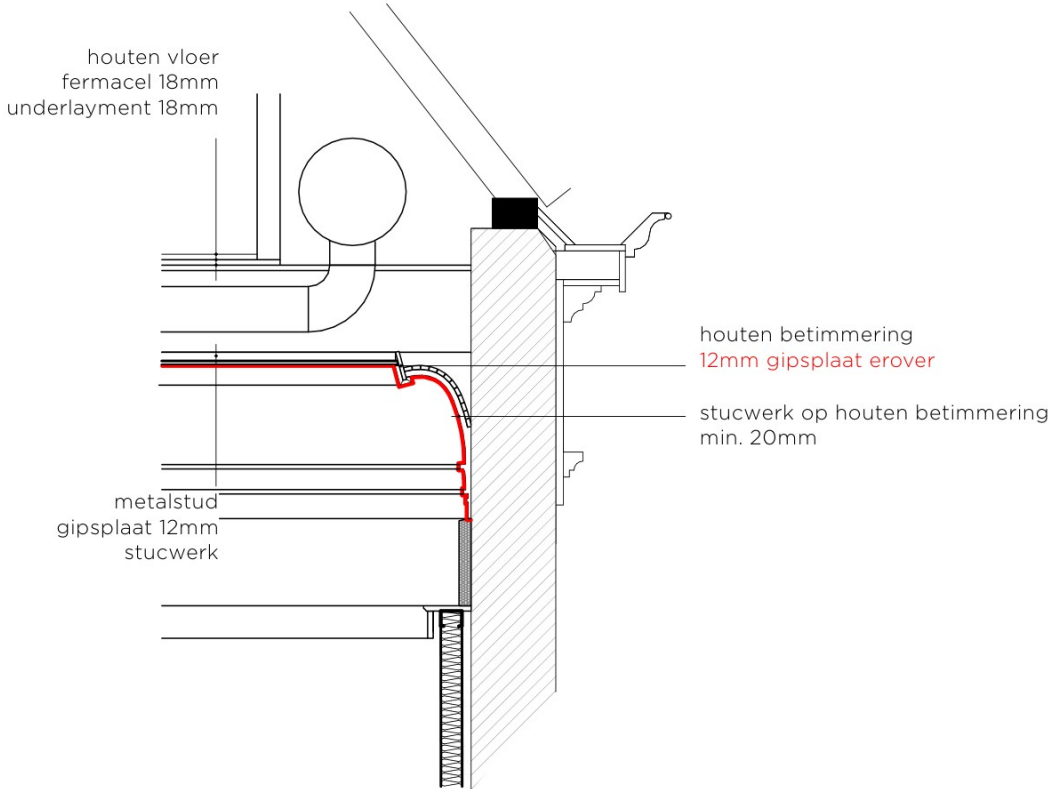


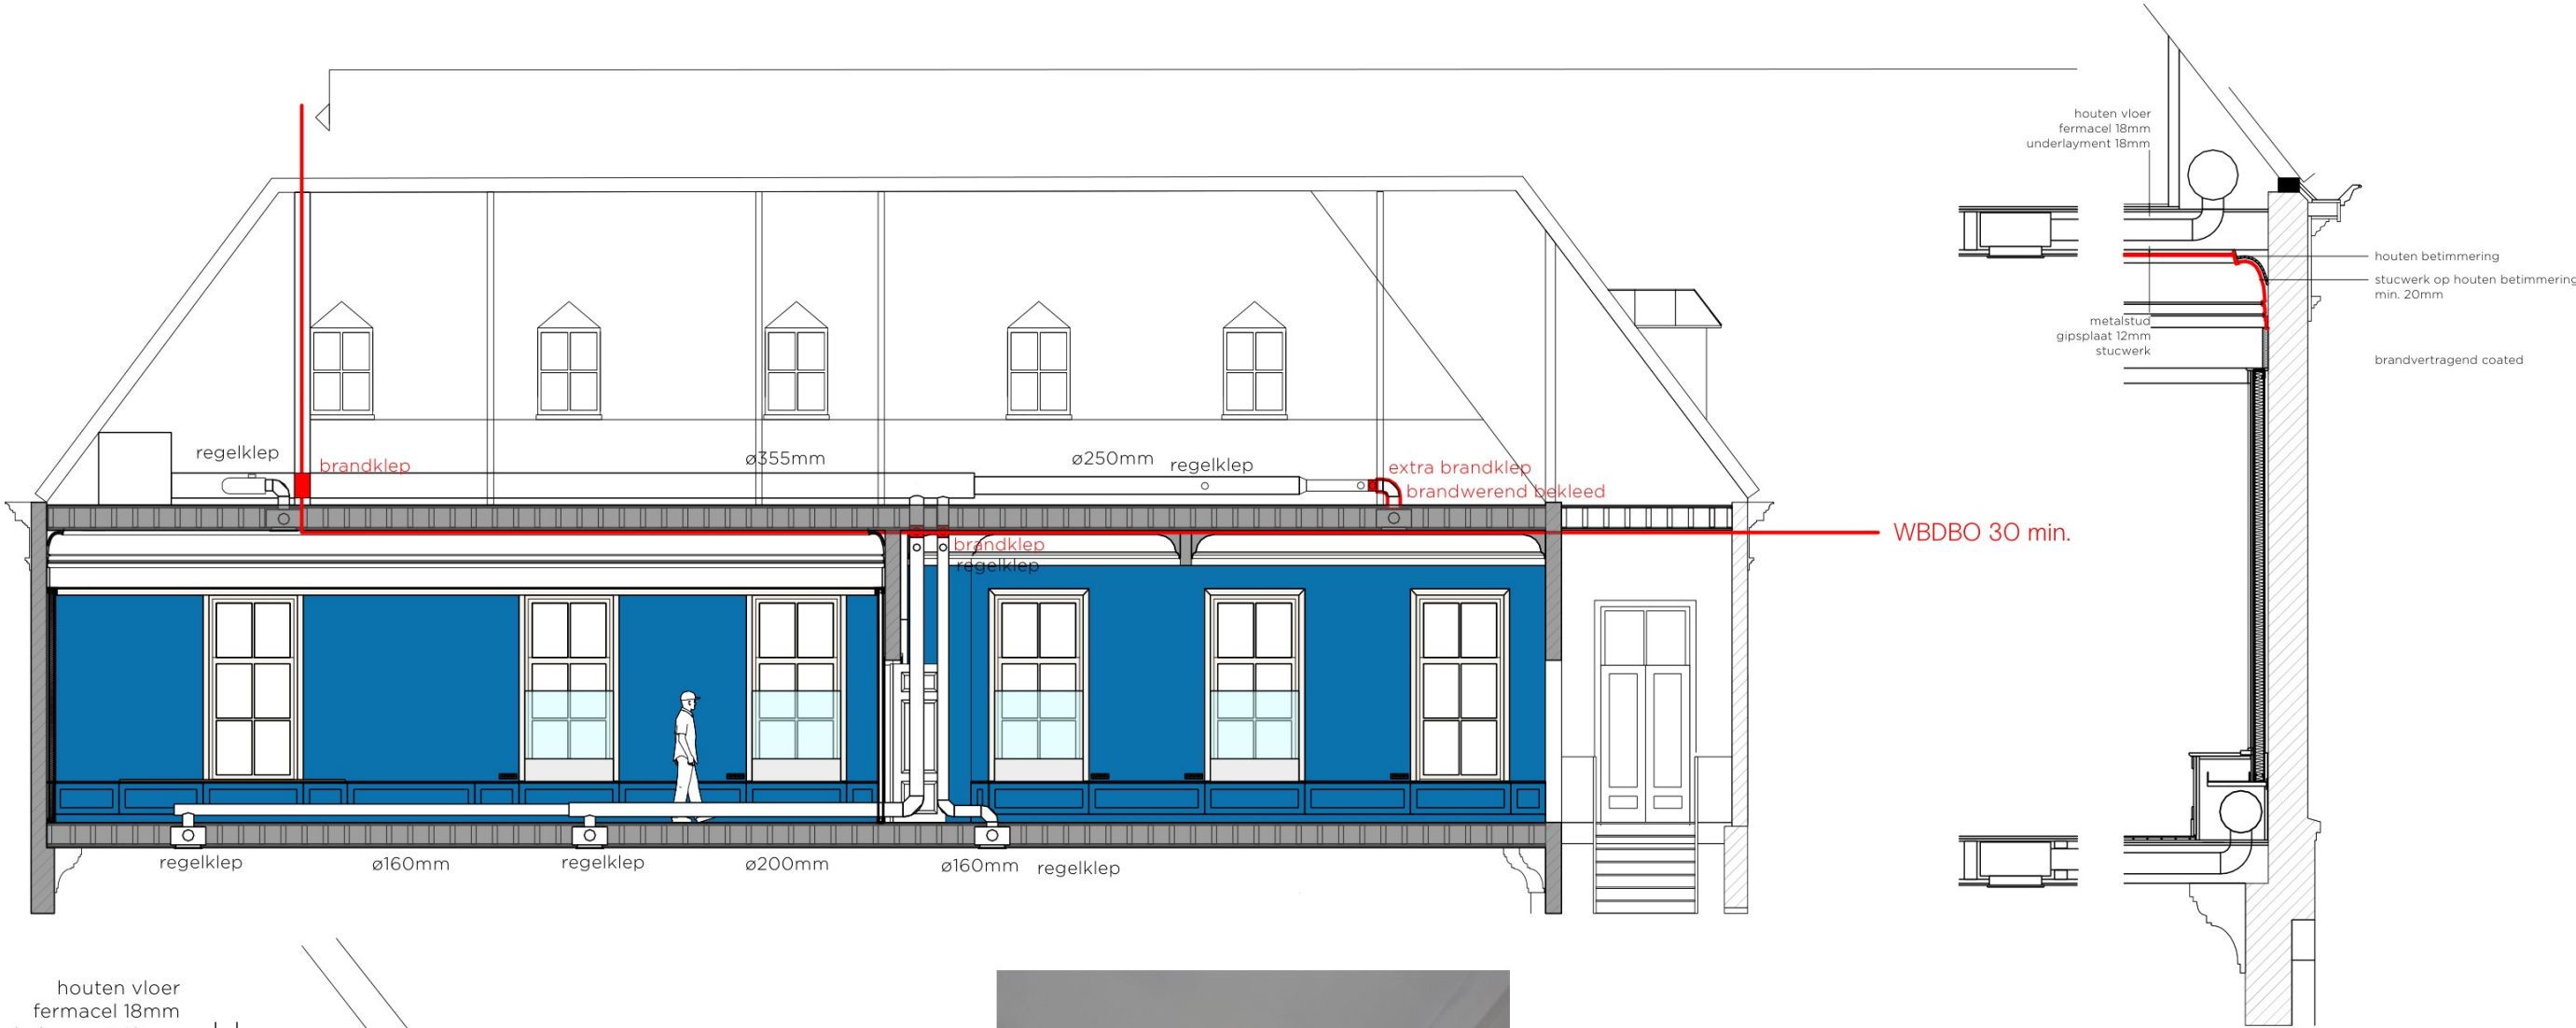

COMMANDERIJ - C
brandcompartiment V2
UO_BRA1

Opdrachtgever
LALIQUE MUSEUM

Opdracht
RESTAURATIE EN UITBREIDING

Fase
UO

Datum
26-02-2024

Schaal
1:100

Formaat
A3

SKVL
Roggestraat 44
7311 CD Apeldoorn
info@skvl.com
WWW.SKVL.COM