
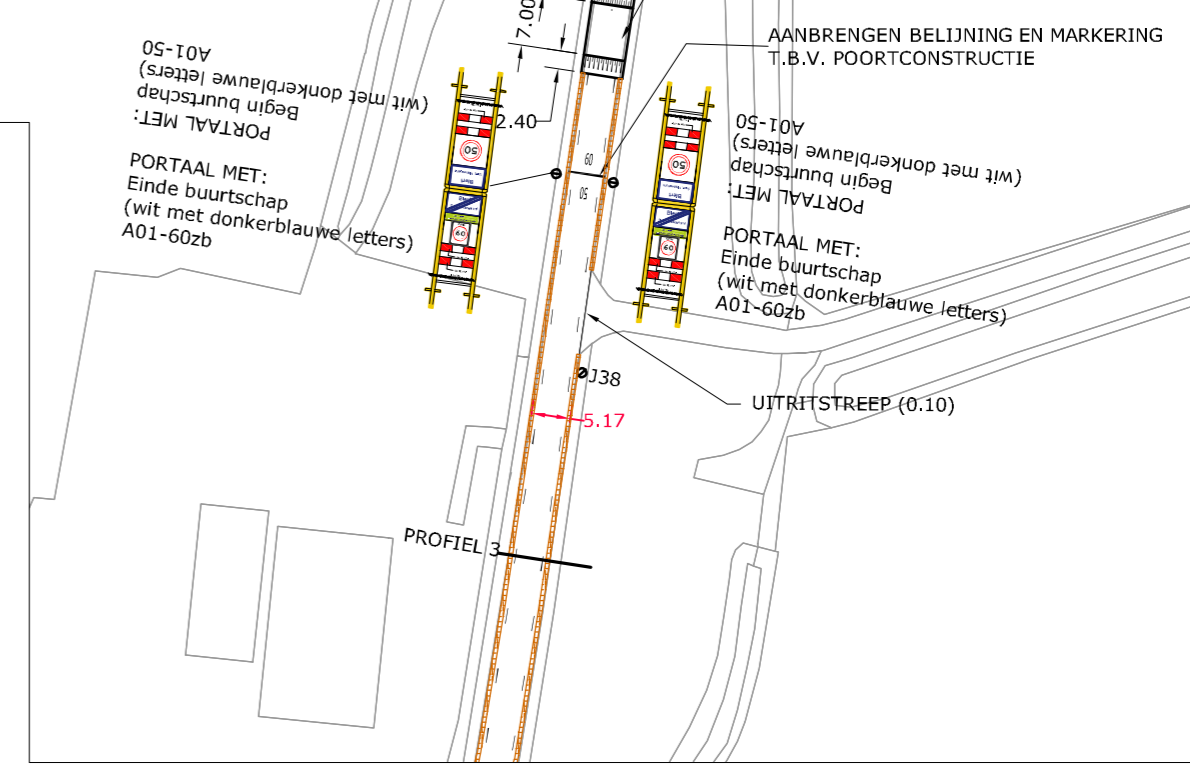
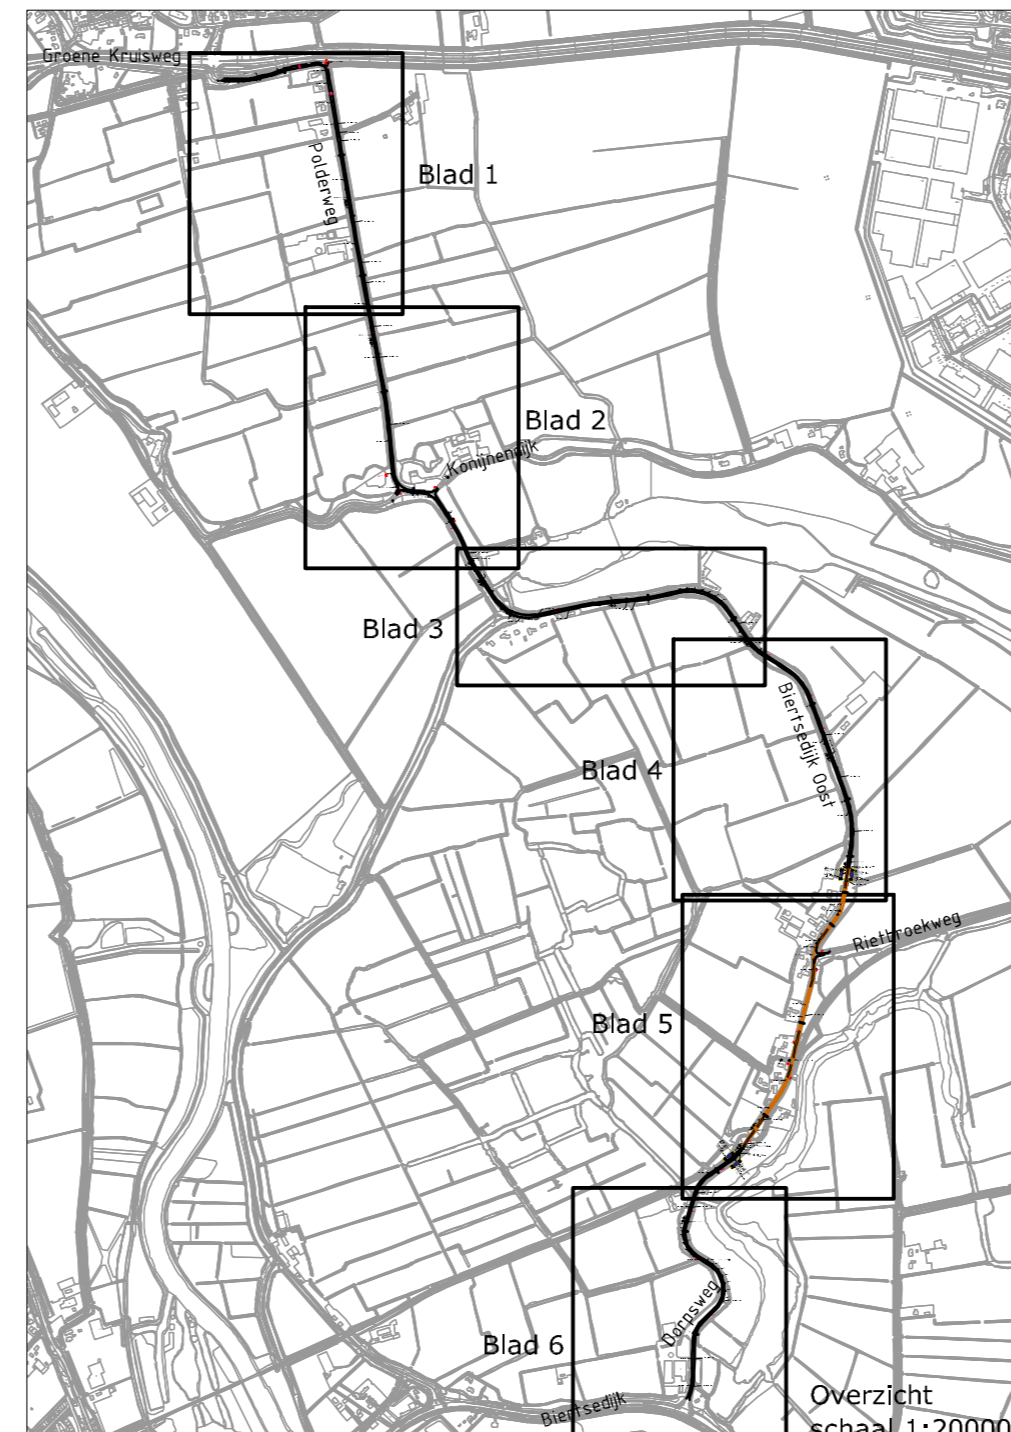
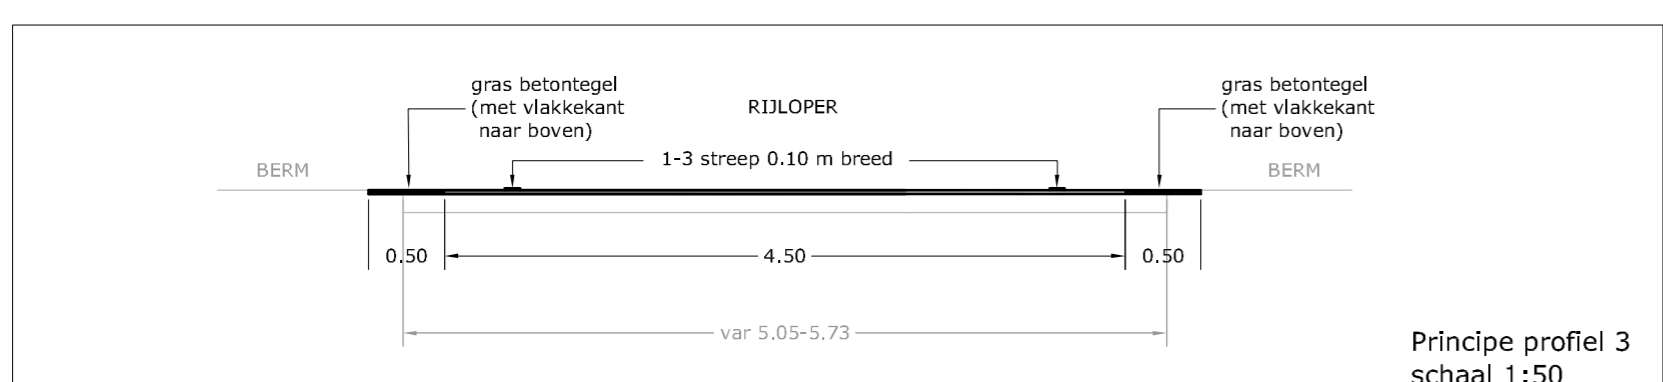
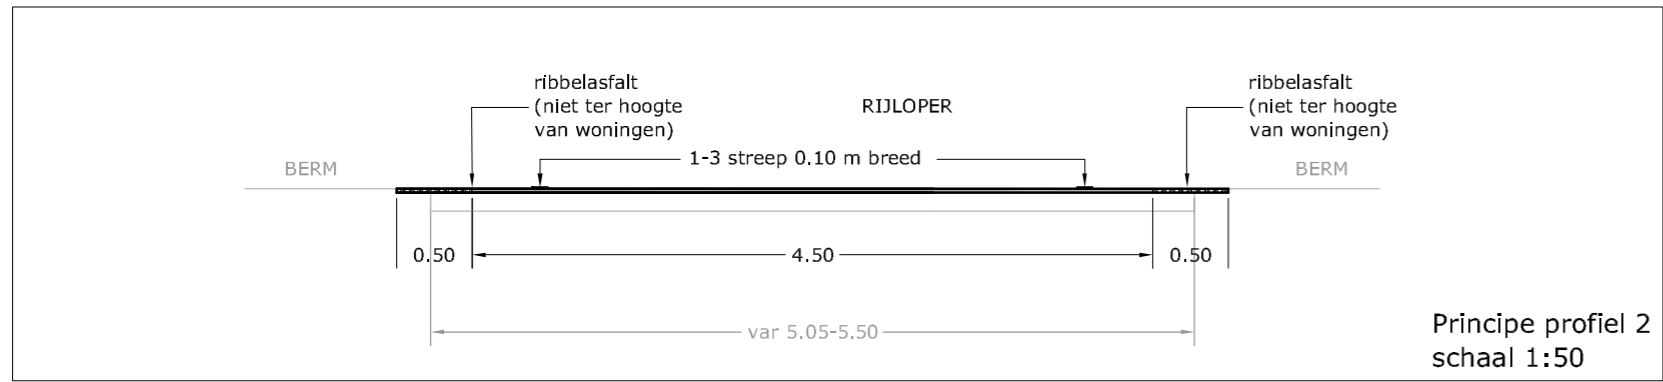


Biertsedijk Oost

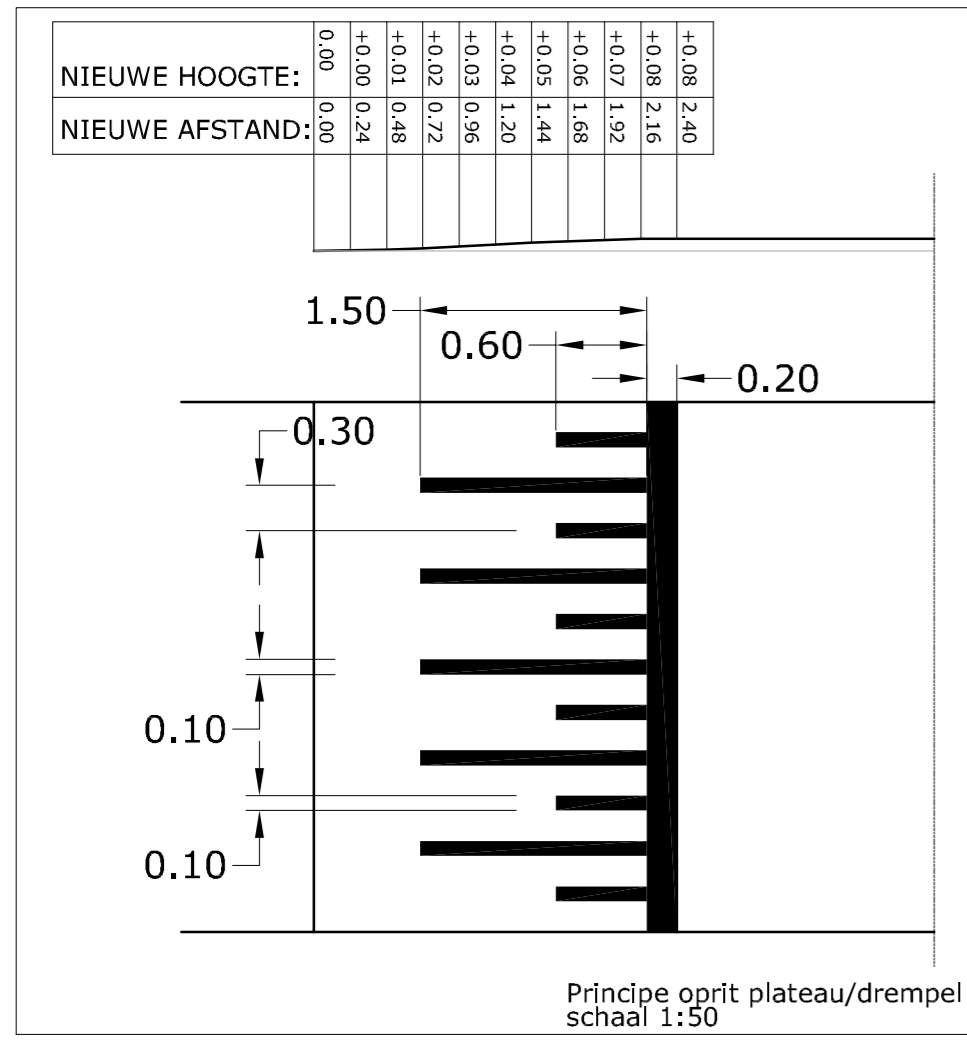

- LEGENDA :**
- bestaande situatie
 - te maken werk
 - te verwijderen verkeersbord
 - te plaatsen tijdelijk bord "GEEF HET DOOR RECHTS GAAT VOOR"
 - te plaatsen verkeersbord
 - te handhaven verkeersbord

Revisie	Get.	Datum	Omschrijving wijzigingen
Definitief	✓		Eerste uitgave
Concept			

waterschap
**Hollandse
Delta**

DV MAATREGELEN 2023 BIERTSEDIJK
TUSSEN GROENE KRUISWEG N218 EN BIERTSEDIJK

Versie : 29-09-2023
Schaal : 1:20000 1:1000 1:50
Project :
Blad 4 van 7
Gezien :

Formaat : A1
Behoort bij :
Referentie : 22800A09
Auteur : MARBE

Handelsweg 100 Postbus 4103 2980 GC RIDDERKERK
tel. 088 - 974 30 00 fax 088 - 974 30 01 www.wshd.nl info@wshd.nl