
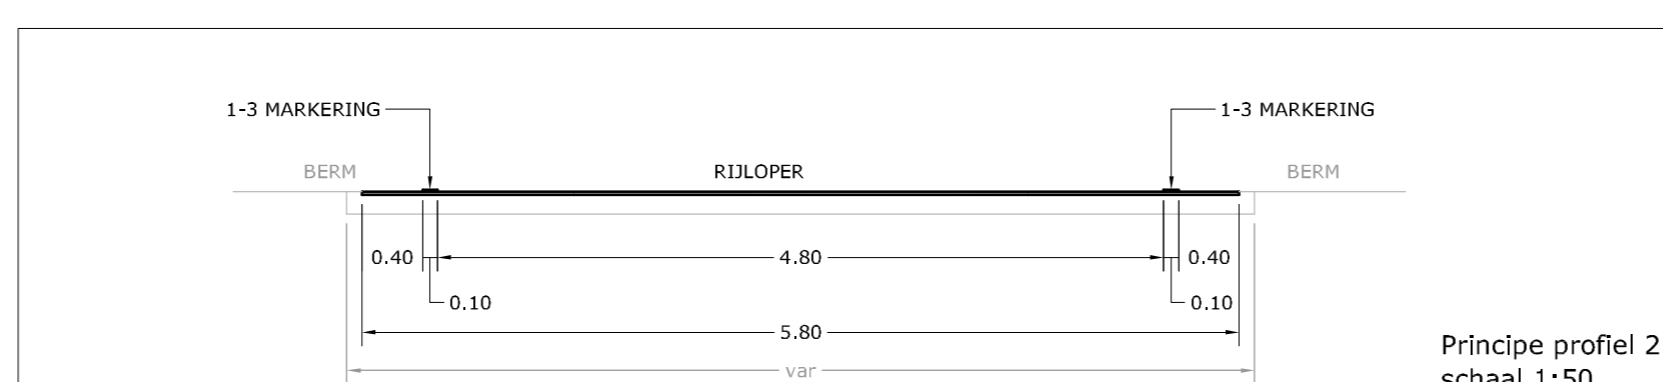
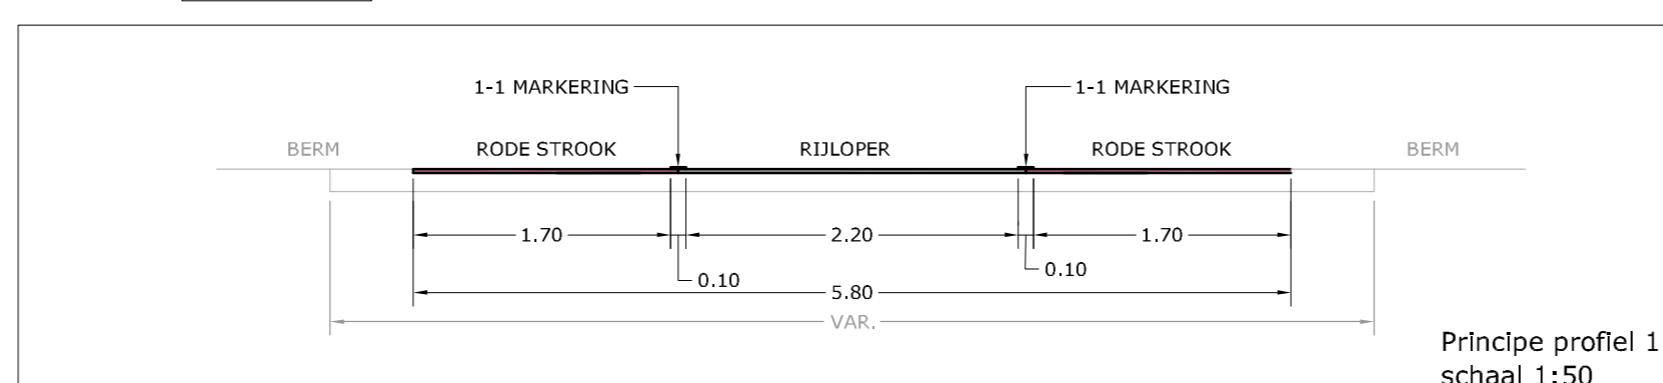


**LEGENDA :**

- bestaande situatie
- te maken werk
- te verwijderen verkeersbord
- te plaatsen tijdelijk bord "GEEF HET DOOR RECHTS GAAT VOOR"
- te plaatsen verkeersbord
- te handhaven verkeersbord (niet aangegeven bord handhaven tenzij conflicteren met de te plaatsen borden/maatregelen)
- uitritstreep (0.10)

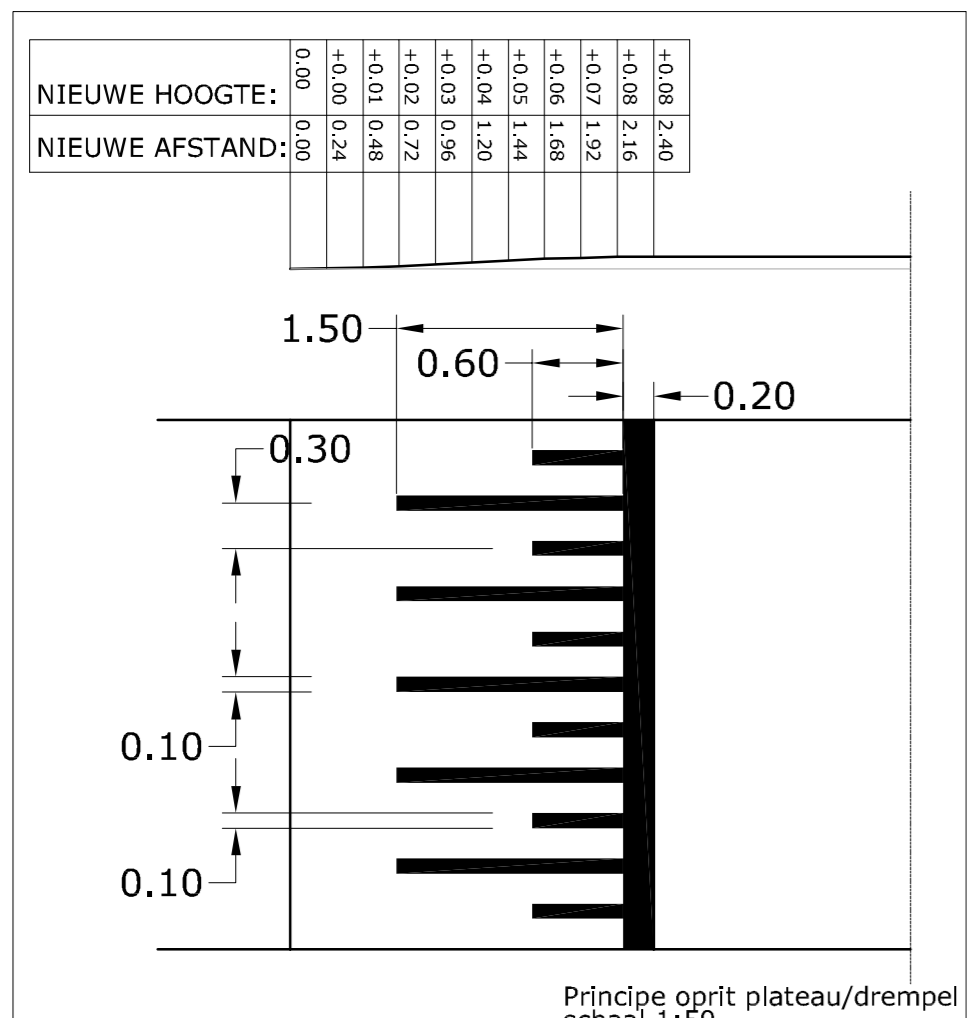

A	mar 9-2-2024	uitritstreep perceel B163
Revisie	Get.	Datum
Definitief	✓	04-07-2022
Concept		Eerste uitgave

**waterschap  
Hollandse  
Delta**

**DV MAATREGELEN 2022 ROCKANJE-OOSTVOORNE  
BOOMWEG**

Versie : 9-2-2024  
 Schaal : 1:20000 1:1000 1:50  
 Project :  
 Blad 4 van 7  
 Gezien :

Formaat : A1  
 Behoort bij :  
 Referentie : 22800A10  
 Auteur : MARBE

Handelsweg 100 Postbus 4103 2980 GC RIDDERKERK  
 tel. 088 - 974 30 00 fax 088 - 974 30 01 www.wshd.nl info@wshd.nl