


- LEGENDA :**
- bestaande situatie
 - te maken werk
 - te verwijderen verkeersbord
 - te plaatsen tijdelijk bord "GEEF HET DOOR RECHTS GAAT VOOR"
 - te plaatsen verkeersbord
 - te handhaven verkeersbord (niet aangegeven borden handhaven tenzij conflicteren met de te plaatsen borden/maatregelen)
 - uitritsstreep (0.10)

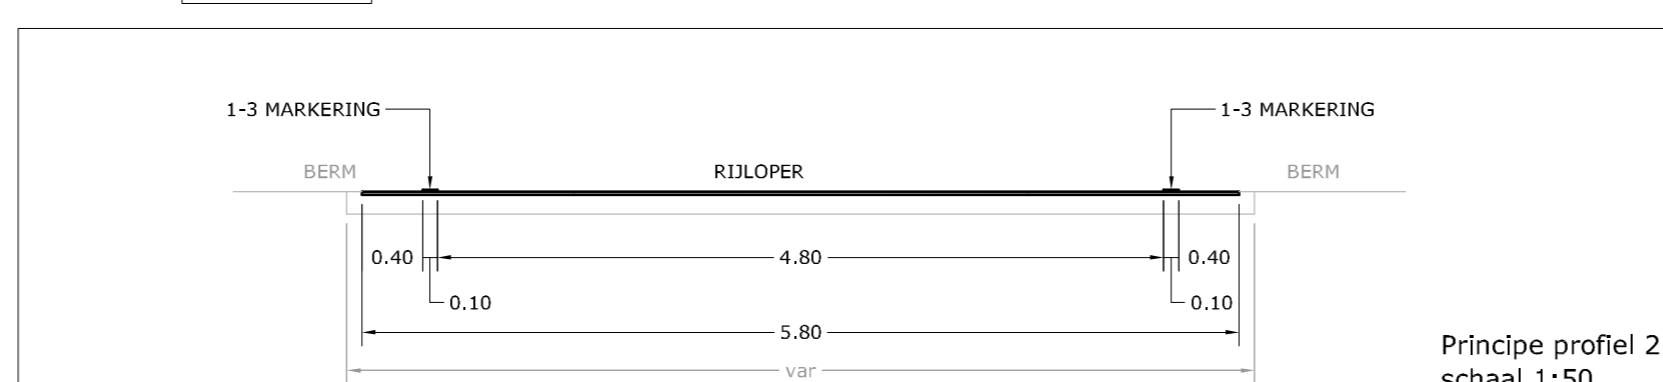

Revisie	Get.	Datum	Omschrijving wijzigingen
Definitief	✓	04-07-2022	Eerste uitgave
Concept			

DV MAATREGELEN 2022 ROCKANJE-OOSTVOORNE VLEERDAMSEDIJK

Versie : 22-01-2024
 Schaal : 1:20000 1:1000 1:50
 Project :
 Blad 5 van 7
 Gezien :

Formaat : A1
 Behoort bij :
 Referentie : 22800A10
 Auteur : MARBE

Handelsweg 100 Postbus 4103 2980 GC RIDDERKERK
 tel. 088 - 974 30 00 fax 088 - 974 30 01 www.wshd.nl info@wshd.nl