


- LEGENDA :**
- bestaande situatie
 - te maken werk
 - te verwijderen verkeersbord
 - te plaatsen tijdelijk bord "GEEF HET DOOR RECHTS GAAT VOOR"
 - te plaatsen verkeersbord
 - te handhaven verkeersbord (niet aangegeven borden handhaven tenzij conflicteren met de te plaatsen borden/maatregelen)
 - uitritstreep (0.10)

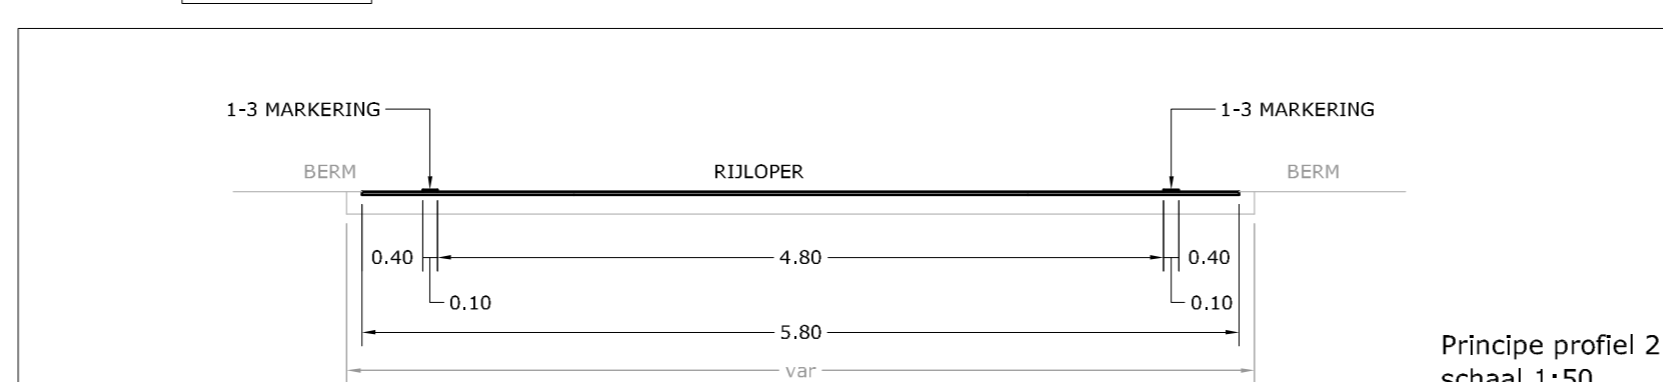

| Revisie | Get. | Datum | Omschrijving wijzigingen |
|------------|------|------------|--------------------------|
| Definitief | ✓ | 04-07-2022 | Eerste uitgave |
| Concept | | | |

DV MAATREGELEN 2022 ROCKANJE-OOSTVOORNE
 VLEERDAMSEDIJK

Versie : 22-01-2024
 Schaal : 1:20000 1:1000 1:50

Project :
 Blad 6 van 7

Gezien :

Formaat : A1
 Behoort bij :
 Referentie : 22800A10
 Auteur : MARBE

Handelsweg 100 Postbus 4103 2980 GC RIDDERKERK
 tel. 088 - 974 30 00 fax 088 - 974 30 01 www.wshd.nl info@wshd.nl