
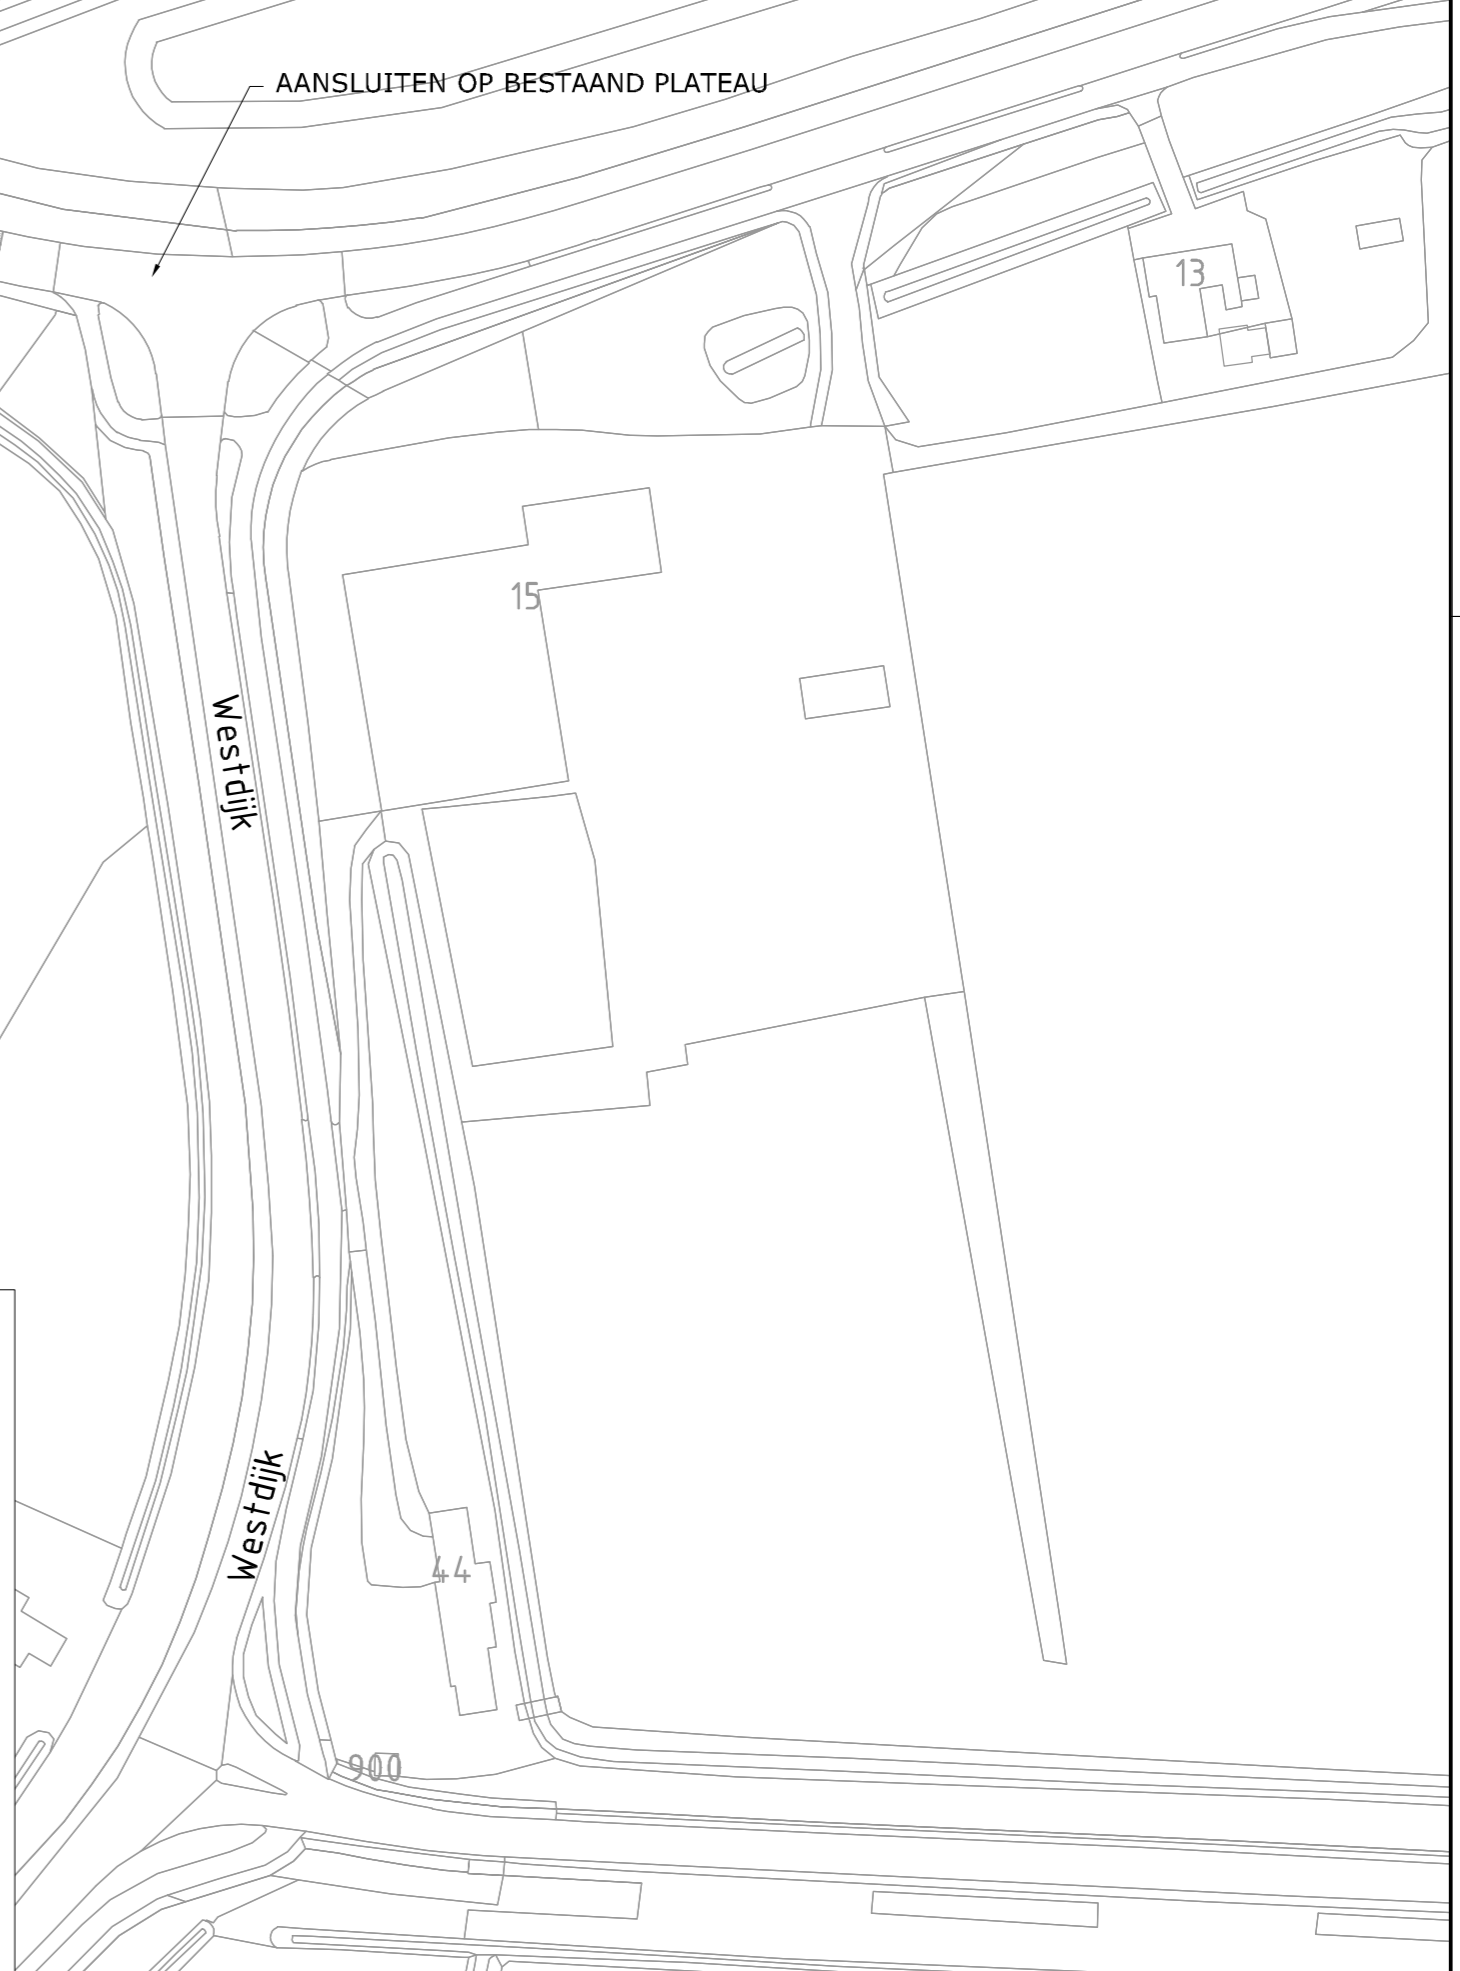


- LEGENDA :**
- D61 te verwijderen verkeersbord
 - GHDRGV te plaatsen tijdelijk bord "GEEF HET DOOR RECHTS GAAT VOOR"
 - B01 te plaatsen verkeersbord
 - B01 te handhaven verkeersbord

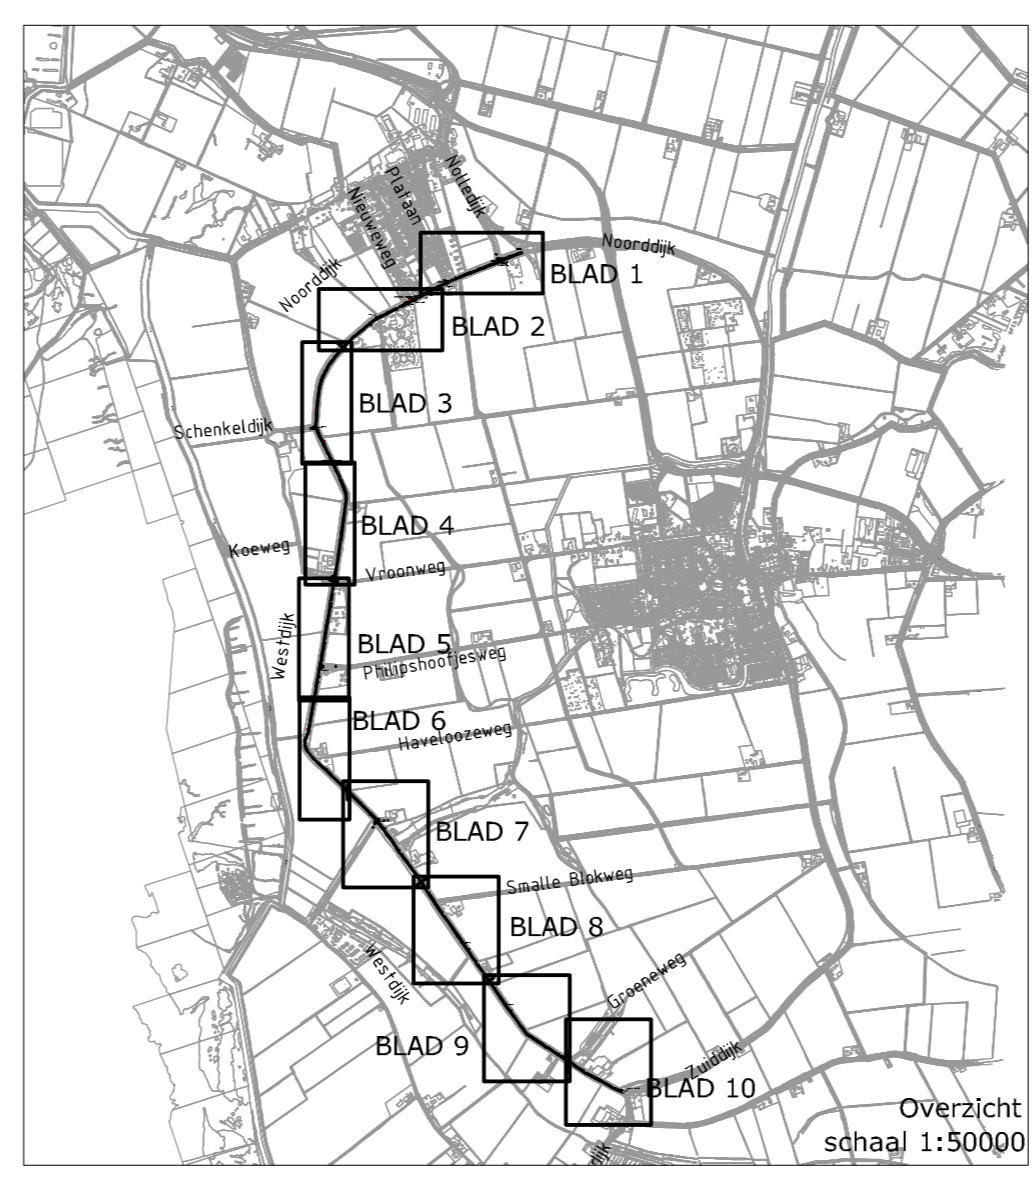

DV MAATREGELEN 2023
NOORDDIJK EN WESTDIJK (G0150 EN G0270)

Versie : 28-02-2023	Formaat : A1
Schaal : 1:5000 1:1000 1:50	Behoort bij :
Project :	Referentie : 22800A14
Blad 10 van 11	Auteur : MARBE
Gezien :	

Handelsweg 100 Postbus 4103 2980 GC RIDDERKERK
tel. 088 - 974 30 00 fax 088 - 974 30 01 www.wshd.nl info@wshd.nl