


LEGENDA :

- D6L te verwijderen verkeersbord
- GHDRGV te plaatsen tijdelijk bord "GEEF HET DOOR RECHTS GAAT VOOR"
- B01 te plaatsen verkeersbord
- B01 te handhaven verkeersbord

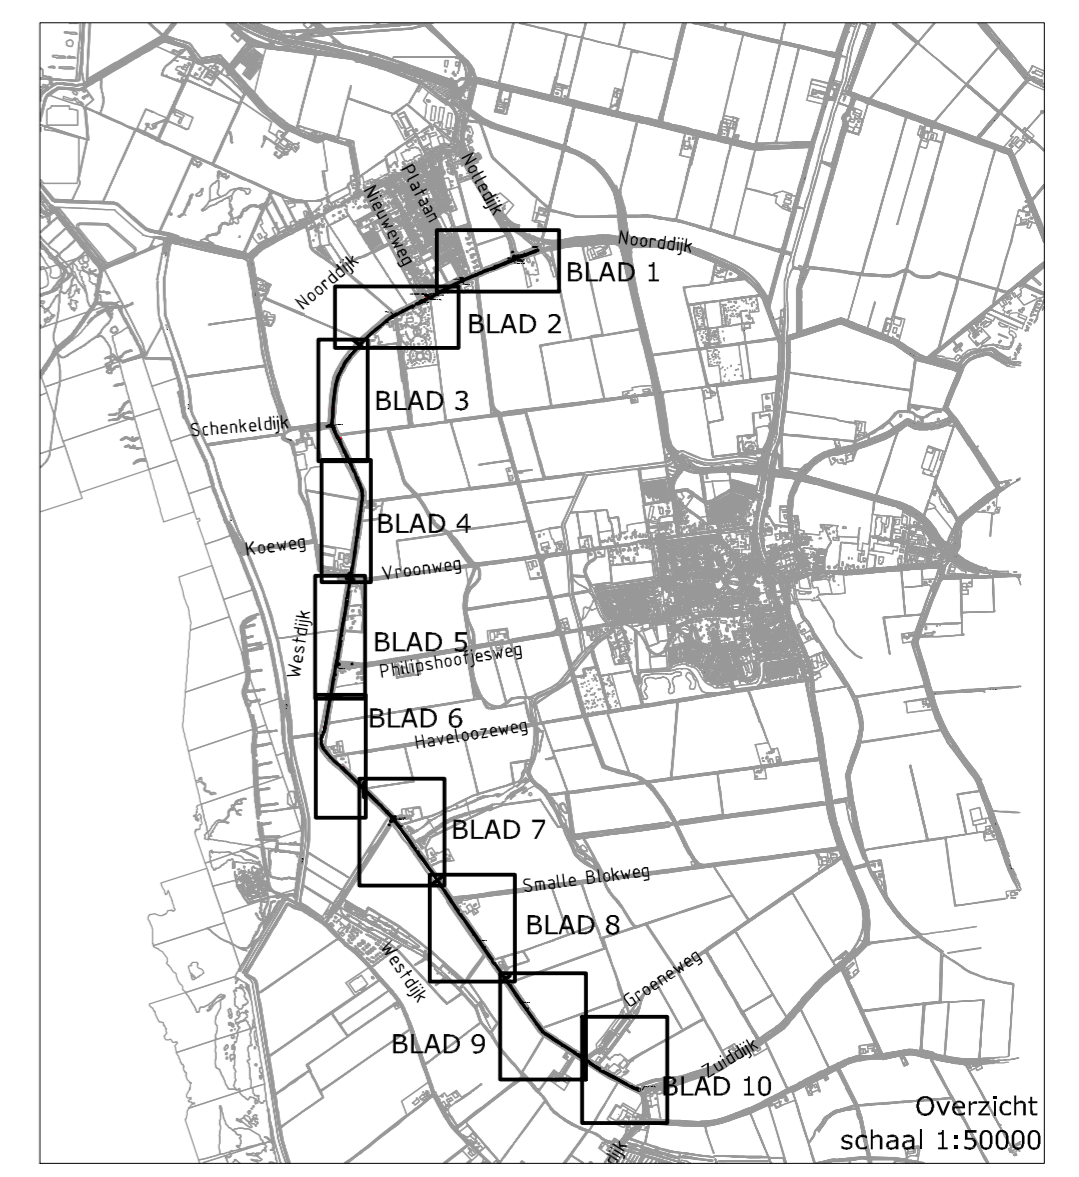

DV MAATREGELEN 2023
NOORDDIJK EN WESTDIJK (G0150 EN G0270)

Versie : 28-02-2023 Schaal : 1:5000 1:1000 1:50 Project : Blad 3 van 11 Gezien :	Formaat : A1 Behoort bij : Referentie : 22800A14 Auteur : MARBE
--	--

Handelsweg 100 Postbus 4103 2980 GC RIDDERKERK
tel. 088 - 974 30 00 fax 088 - 974 30 01 www.wshd.nl info@wshd.nl