


- LEGENDA :**
- D6L te verwijderen verkeersbord
  - GHDRGV te plaatsen tijdelijk bord "GEEF HET DOOR RECHTS GAAT VOOR"
  - B01 te plaatsen verkeersbord
  - B01 te handhaven verkeersbord

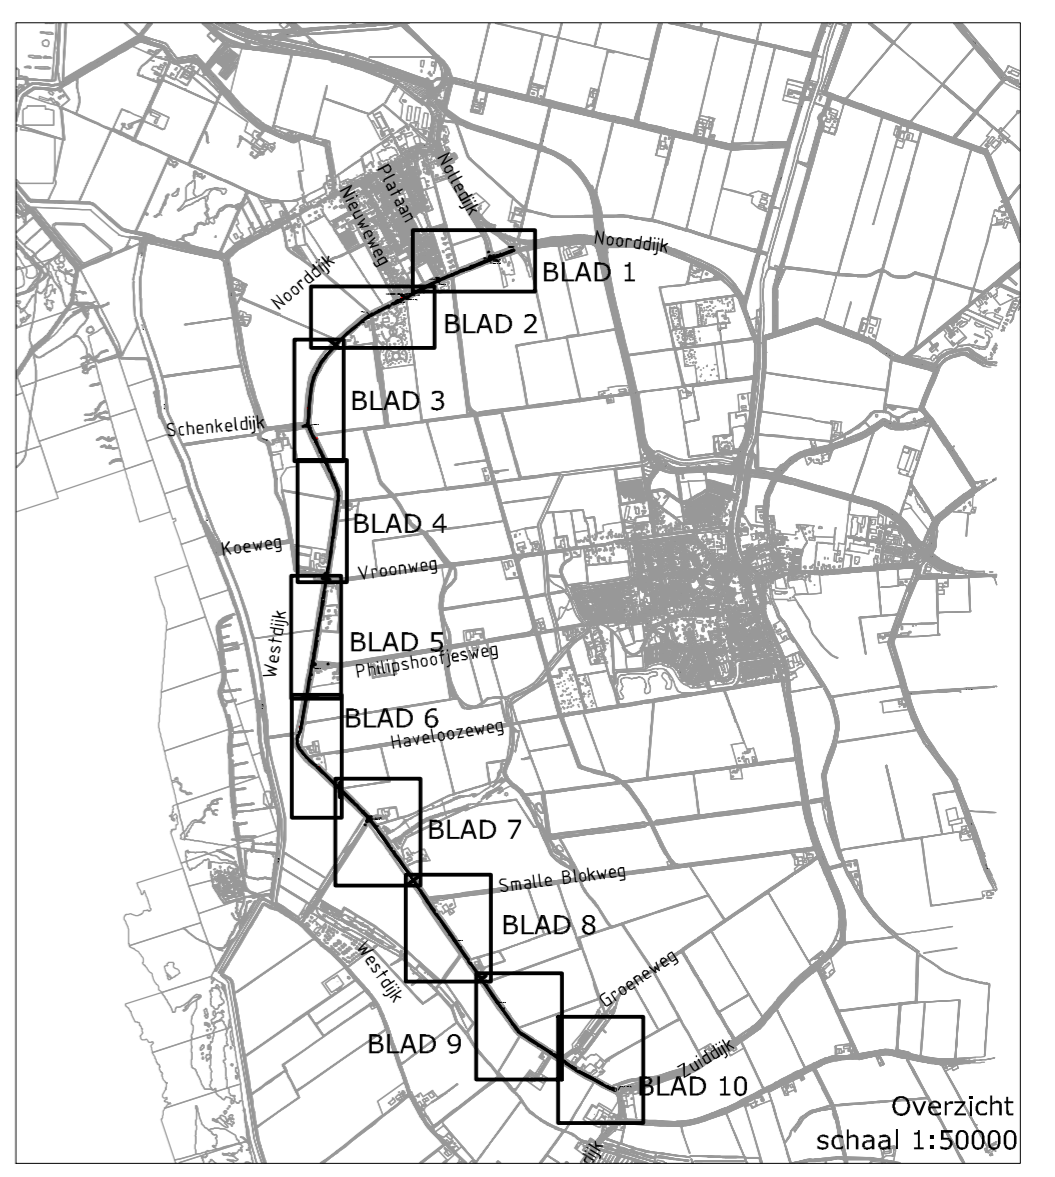

**DV MAATREGELEN 2023**  
NOORDDIJK EN WESTDIJK (G0150 EN G0270)

Versie : 28-02-2023  
Schaal : 1:5000 1:1000 1:50  
Project :  
Blad 5 van 11  
Gezien :

Formaat : A1  
Behoort bij :  
Referentie : 22800A14  
Auteur : MARBE

Handelsweg 100 Postbus 4103 2980 GC RIDDERKERK  
tel. 088 - 974 30 00 fax 088 - 974 30 01 www.wshd.nl info@wshd.nl