


- LEGENDA :**
- D01 te verwijderen verkeersbord
 - GHDRGV te plaatsen tijdelijk bord "GEEF HET DOOR RECHTS GAAT VOOR"
 - B01 te plaatsen verkeersbord
 - B01 te handhaven verkeersbord

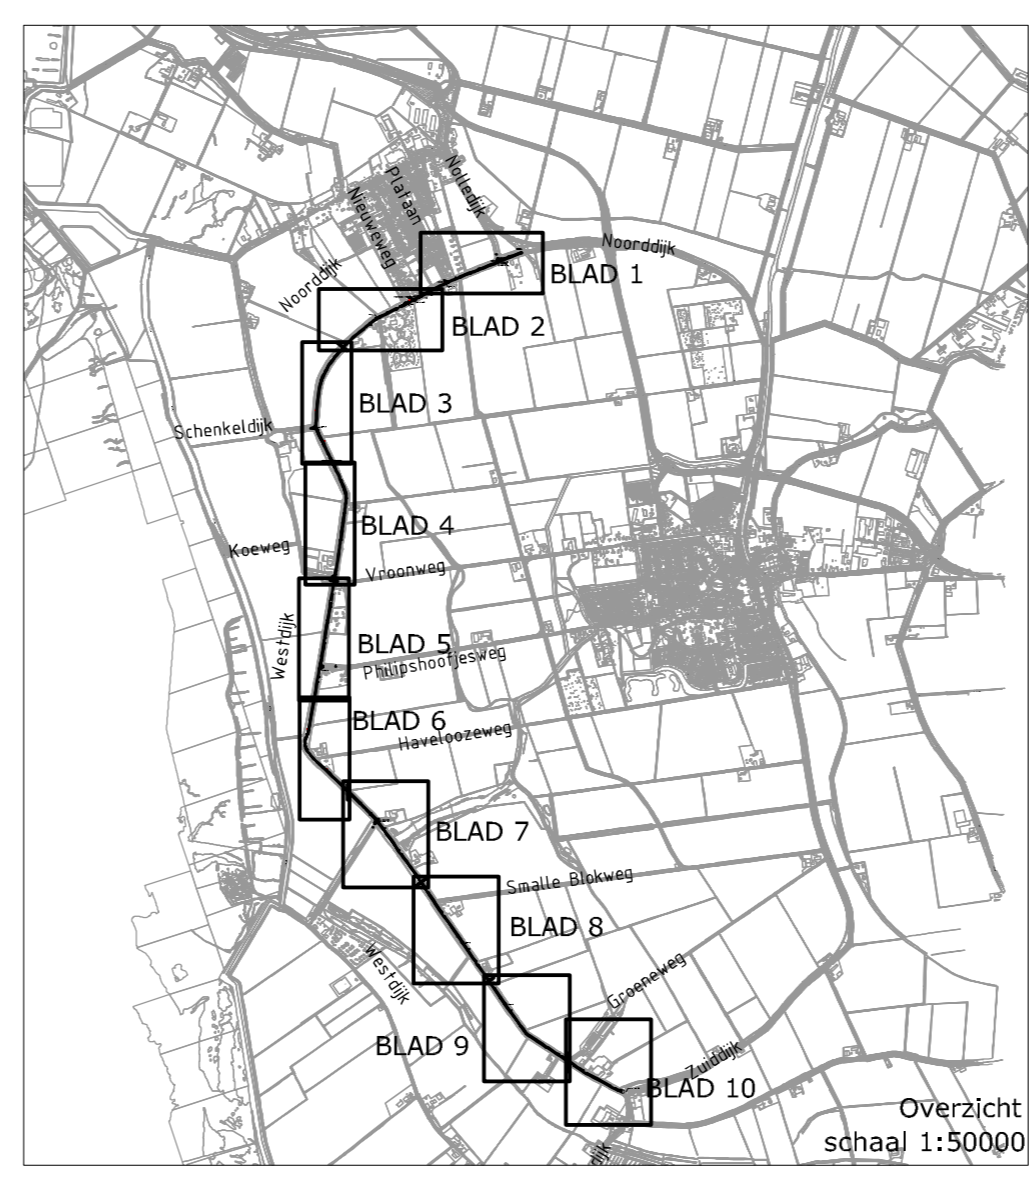

waterschap
**Hollandse
Delta**

DV MAATREGELEN 2023
NOORDDIJK EN WESTDIJK (G0150 EN G0270)

Versie : 28-02-2023
Schaal : 1:5000 1:1000 1:50
Project :
Blad 7 van 11
Gezien :

Formaat : A1
Behoort bij :
Referentie : 22800A14
Auteur : MARBE

Handelsweg 100 Postbus 4103 2980 GC RIDDERKERK
tel. 088 - 974 30 00 fax 088 - 974 30 01 www.wshd.nl info@wshd.nl